



ČESKÉ VYSOKÉ UČENÍ TECHNICKÉ V PRAZE

FAKULTA DOPRAVNÍ

Klára Stejskalová

ZLEPŠENÍ ŽELEZNIČNÍHO SPOJENÍ

BŘEZNICE – STRAKONICE

Bakalářská práce


PŘÍLOHA 3

2020


Dopravna D3 Bělčice

Směr Březnice


Směr Blatná

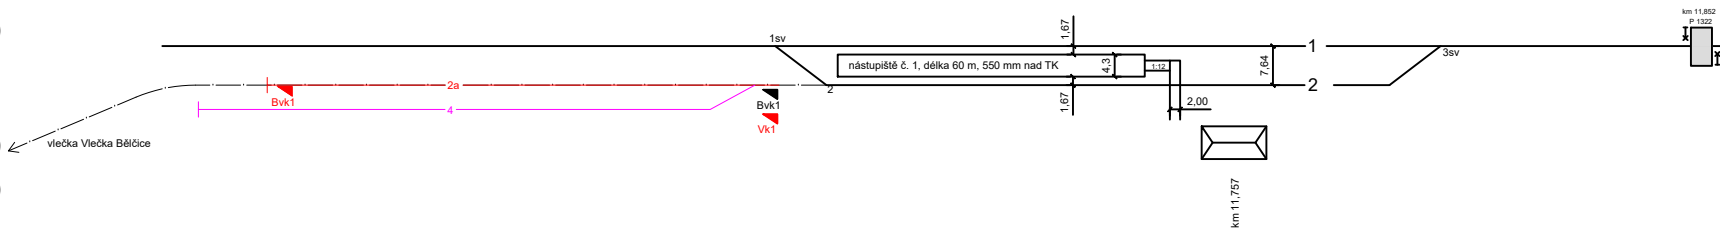


- současný stav
- návrh č. 1
- návrh č. 2


OBOR	ROK	JMÉNO STUDENTA	
Dopravní systémy a technika	2020	KLÁRA STEJSKALOVÁ	
KATEDRA			
K612 Ustav dopravních systémů			
AKCE :			
BAKALÁŘSKÁ PRÁCE			MĚŘÍTKO
			DATUM
OBSAH :			PŘÍLOHA
SCHEMATICKÉ ZNÁZORNĚNÍ STAVEBNÍCH OPATŘENÍ			Č.VÝKRESU

ŽST Blatná - současný stav

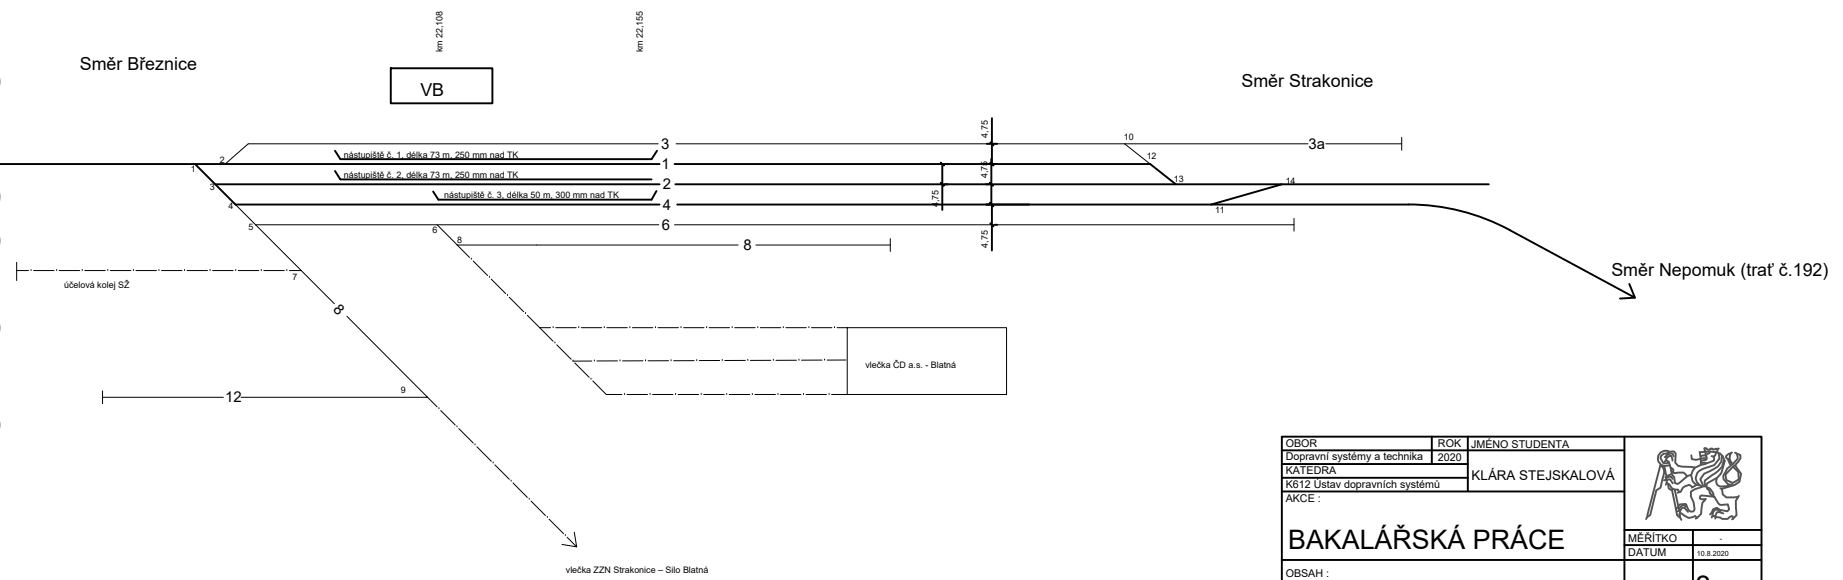


OBOR	ROK	JMÉNO STUDENTA	
Dopravní systémy a technika	2020	KLÁRA STEJSKALOVÁ	
KATEDRA			
K612 Ústav dopravních systémů			
AKCE :			
BAKALÁŘSKÁ PRÁCE			MÉRITKO
			DÁTUM
OBSAH :			PŘÍLOHA
SCHEMATICKÉ ZNÁZORNĚNÍ STAVEBNÍCH OPATŘENÍ			Č. VÝKRESU

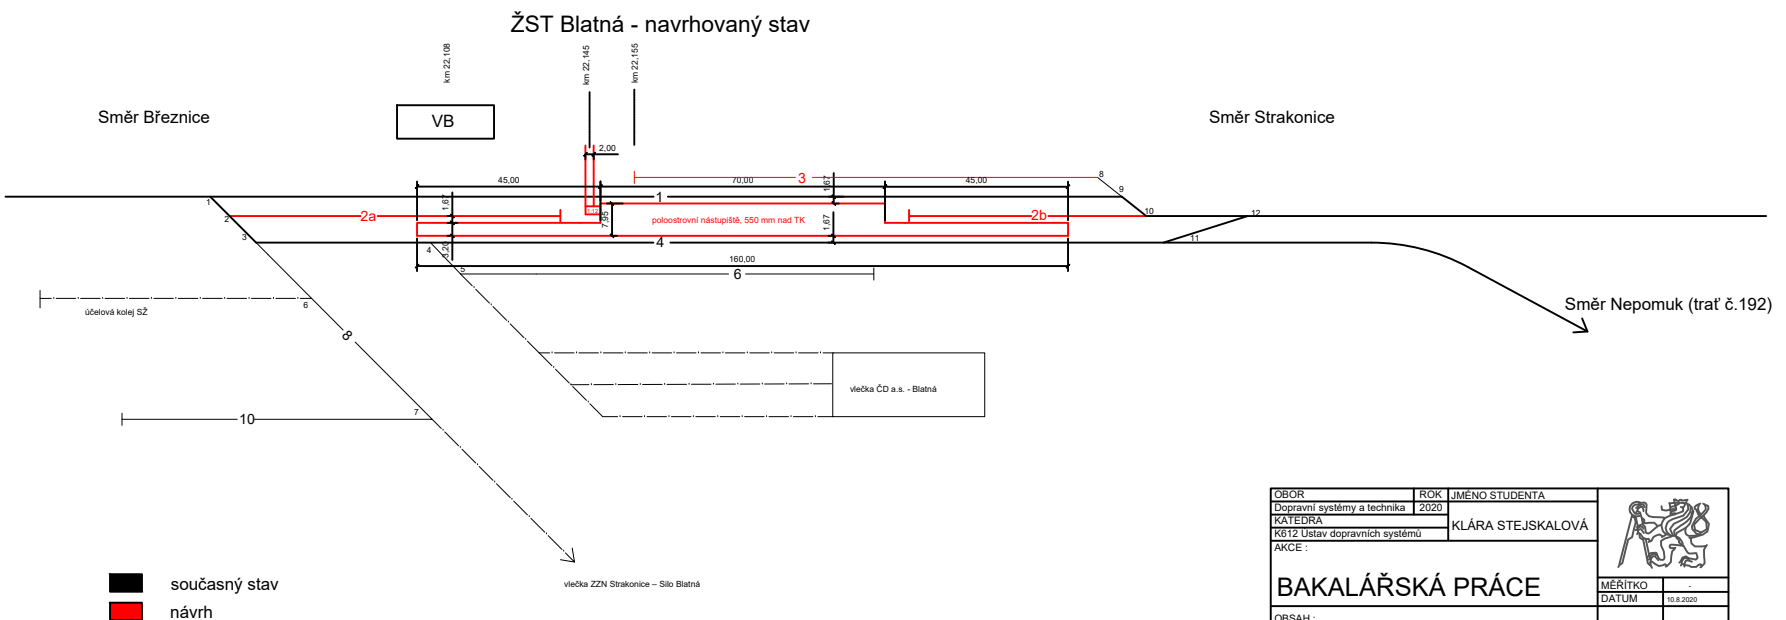


OBOR	ROK	JMÉNO STUDENTA	
Dopravní systémy a technika	2020	KLÁRA STEJSKALOVÁ	
KATEDRA			
K012 Ústav dopravních systémů			
AKCE :			
BAKALÁŘSKÁ PRÁCE			MÉRITKO
OBSAH :			DATUM
SCHEMATICKÉ ZNÁZORNĚNÍ STAVEBNÍCH OPATŘENÍ			10.8.2020
			PŘÍLOHA
			3
			Č.VÝKRESU
			3

Dopravna D3 Sedlice - současný stav

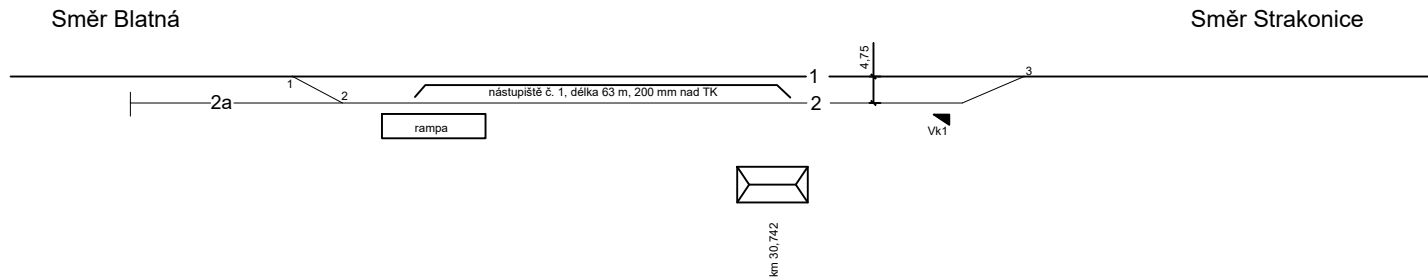


Dopravna D3 Sedlice - navrhovaný stav

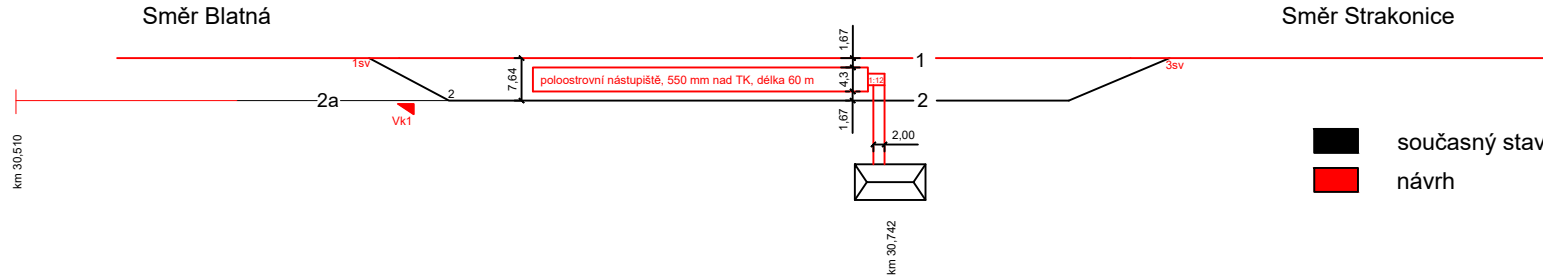


OBOR	ROK	JMÉNO STUDENTA	
Dopravní systémy a technika	2020	KLÁRA STEJSKALOVÁ	
KATEDRA			
K612 Ústav dopravních systémů			
AKCE :			
<p>BAKALÁŘSKÁ PRÁCE</p>			<p>MĚŘÍTKO</p> <p>DATUM</p>
<p>OBSAH :</p> <p>SCHMATICKÉ ZNÁZORNĚNÍ STAVEBNÍCH OPATŘENÍ</p>			<p>10.8.2020</p> <p>PŘÍLOHA 3</p> <p>Č.VÝKRESU 4</p>

Dopravna D3 Radomyšl - současný stav

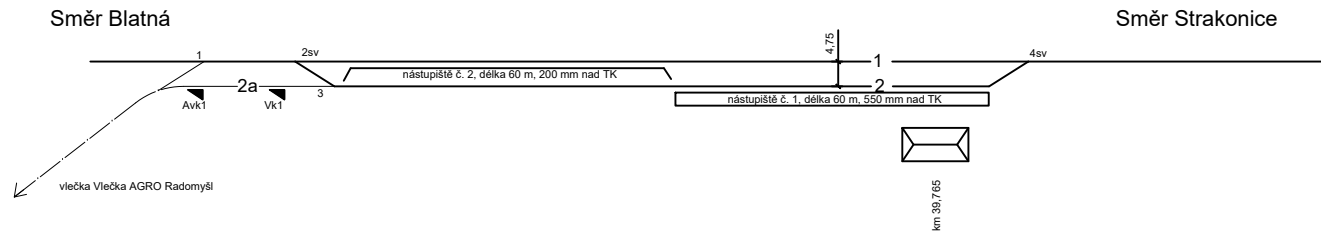

Dopravna D3 Radomyšl - navrhovaný stav

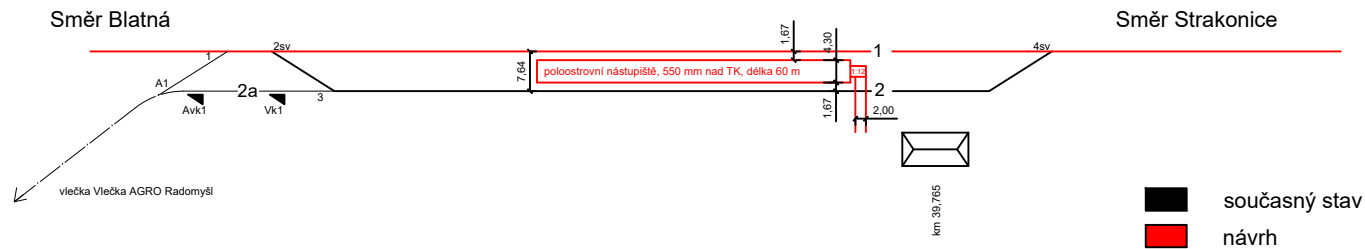

OBOR	ROK	JMÉNO STUDENTA		
Dopravní systémy a technika	2020	KLÁRA STEJSKALOVÁ		
KATEDRA				
K612 Ústav dopravních systémů				
AKCE :				
<p>BAKALÁŘSKÁ PRÁCE</p>			MĚŘÍTKO	-
			DATUM	10.8.2020
OBSAH :			PŘÍLOHA	3
SCHEMATICKÉ ZNÁZORNĚNÍ STAVEBNÍCH OPATŘENÍ			Č.VÝKRESU	5