




SILNICE I/20 – SMĚR PÍSEK

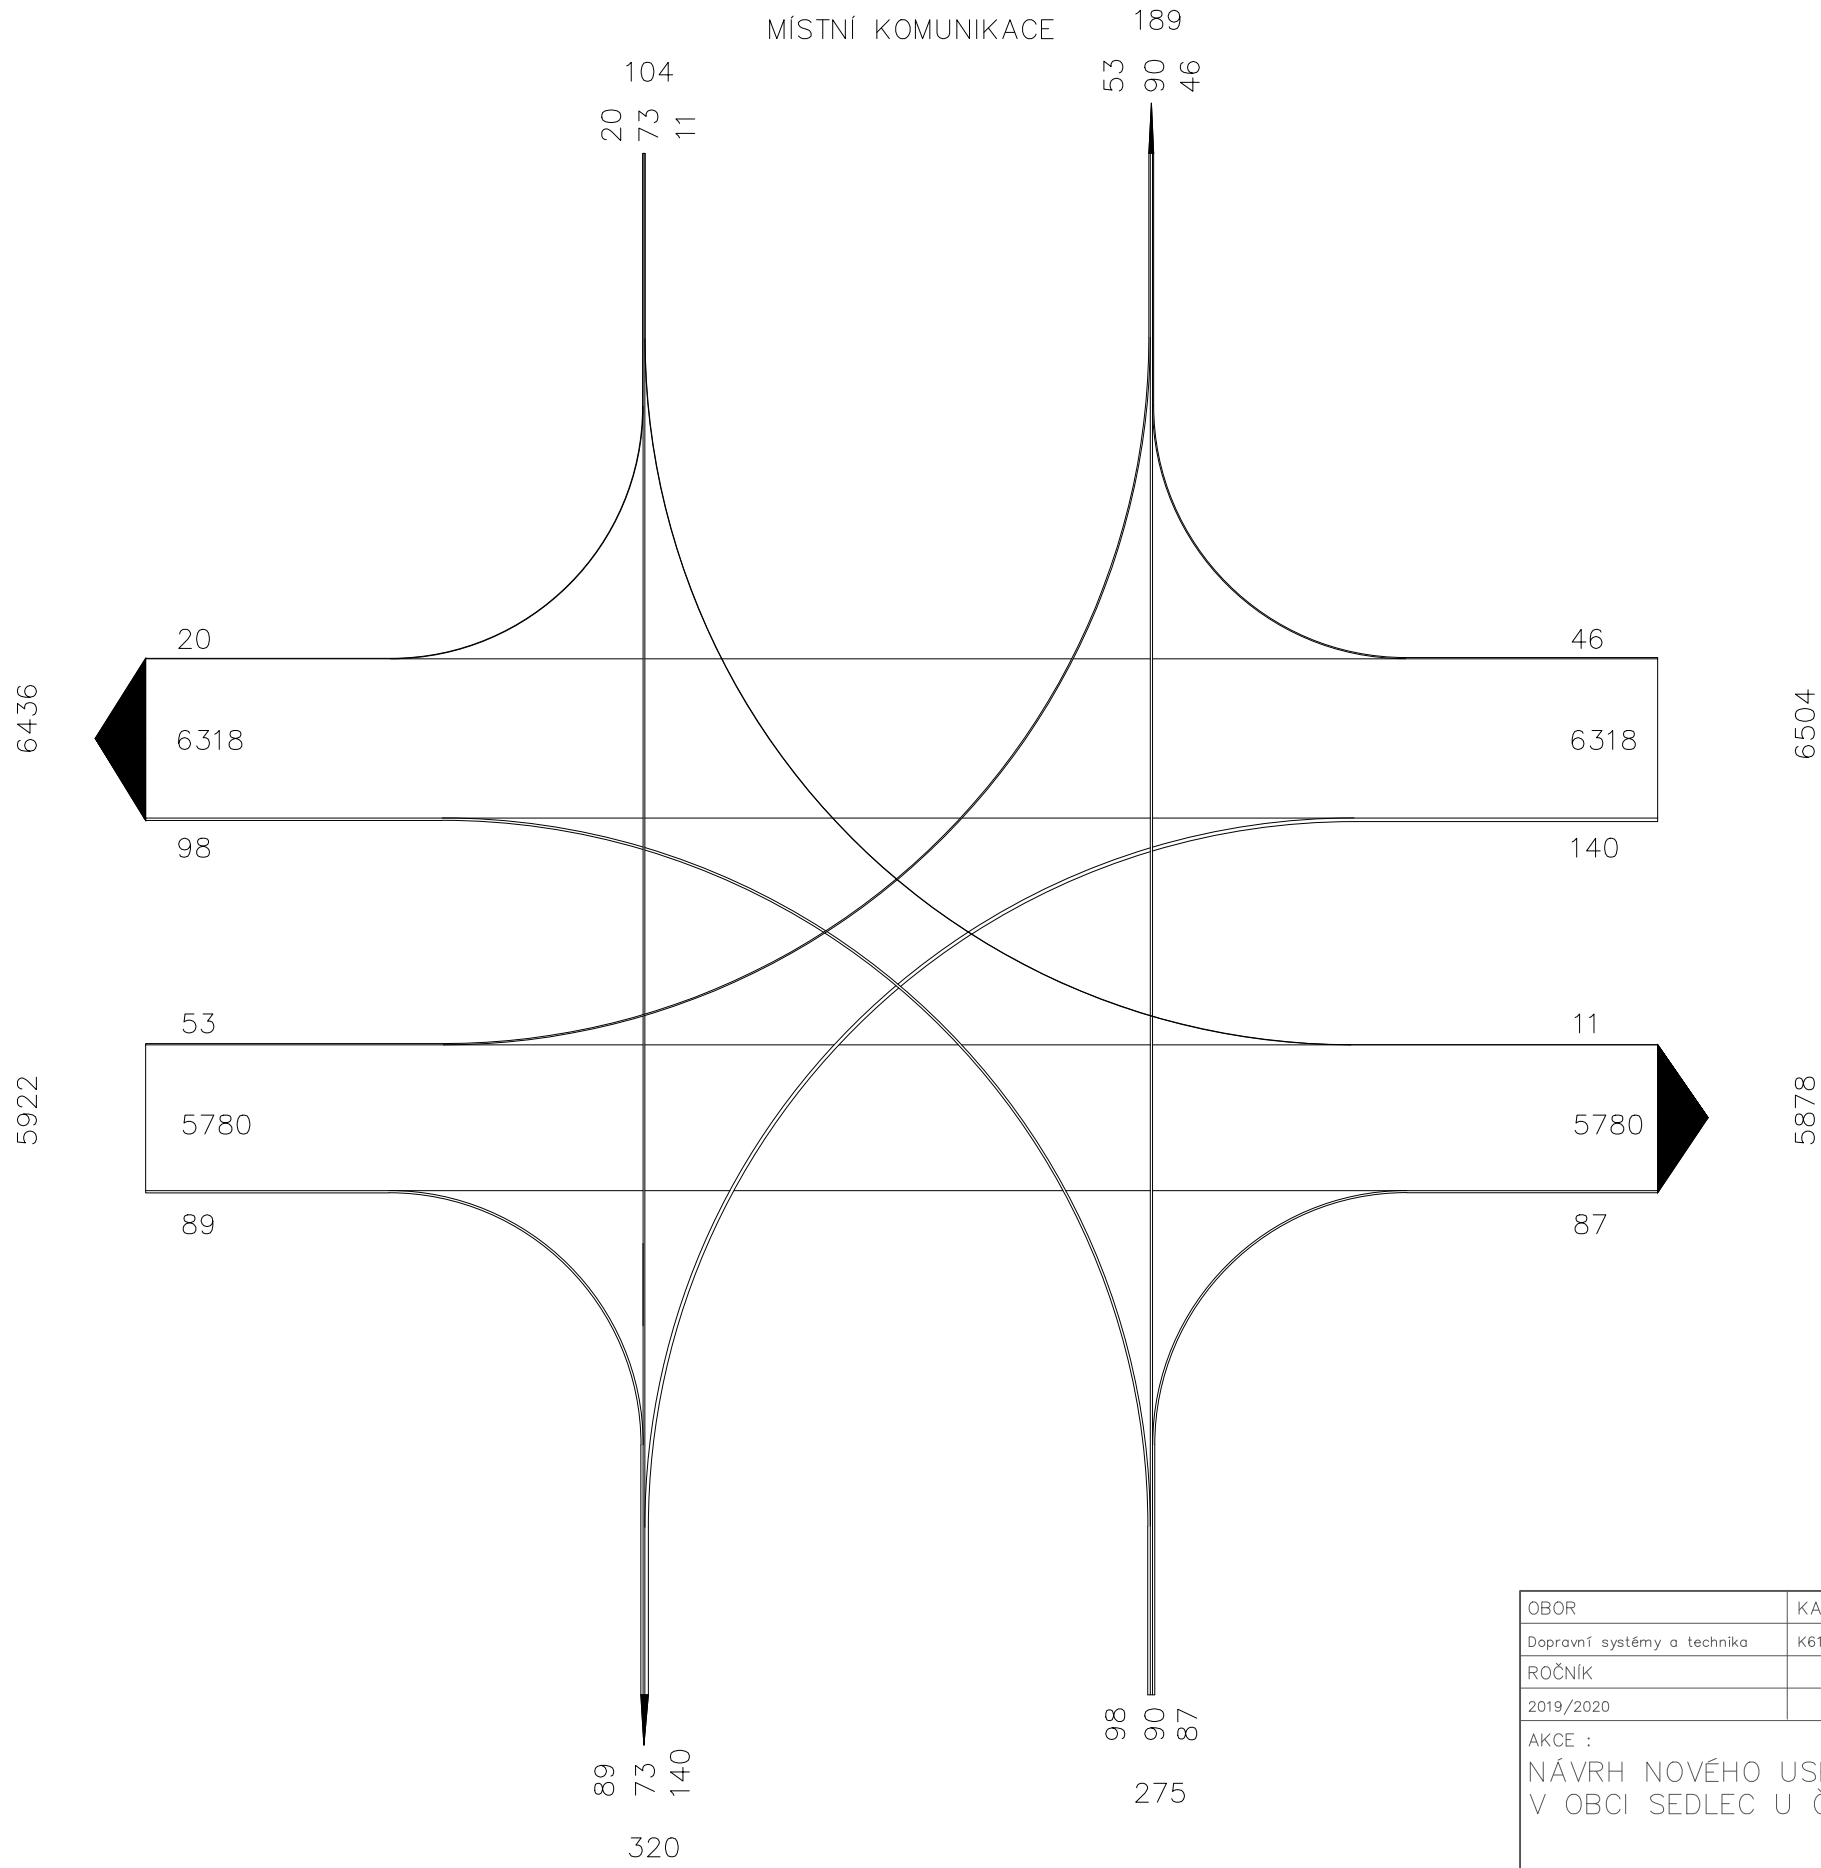

SILNICE I/20 – SMĚR ČESKÉ BUDĚJOVICE

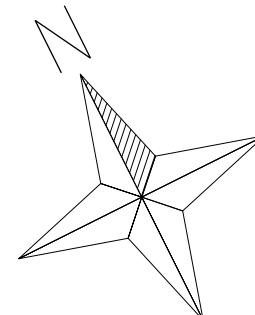

OBOR	KATEDRA	JMÉNO STUDENTA	
Dopravní systémy a technika	K612 Ústav dopravních systémů	ANASTÁZIE ŠEVČÍKOVÁ	
ROČNÍK			
2019/2020			
AKCE : NÁVRH NOVÉHO USPOŘÁDÁNÍ KŘIŽOVATKY V OBCI SEDLEC U ČESKÝCH BUDĚJOVIC			
OBSAH : PENTLOGRAM SOUČASNÝCH INTENZIT PRO ROK 2018 ŘEŠENÉ KŘIŽOVATKY "A"			
FORMÁT	2xA4		
MĚŘÍTKO	1mm = 300 pvoz/hod		
DATUM	21.6.2020		
PŘÍLOHA			2.1