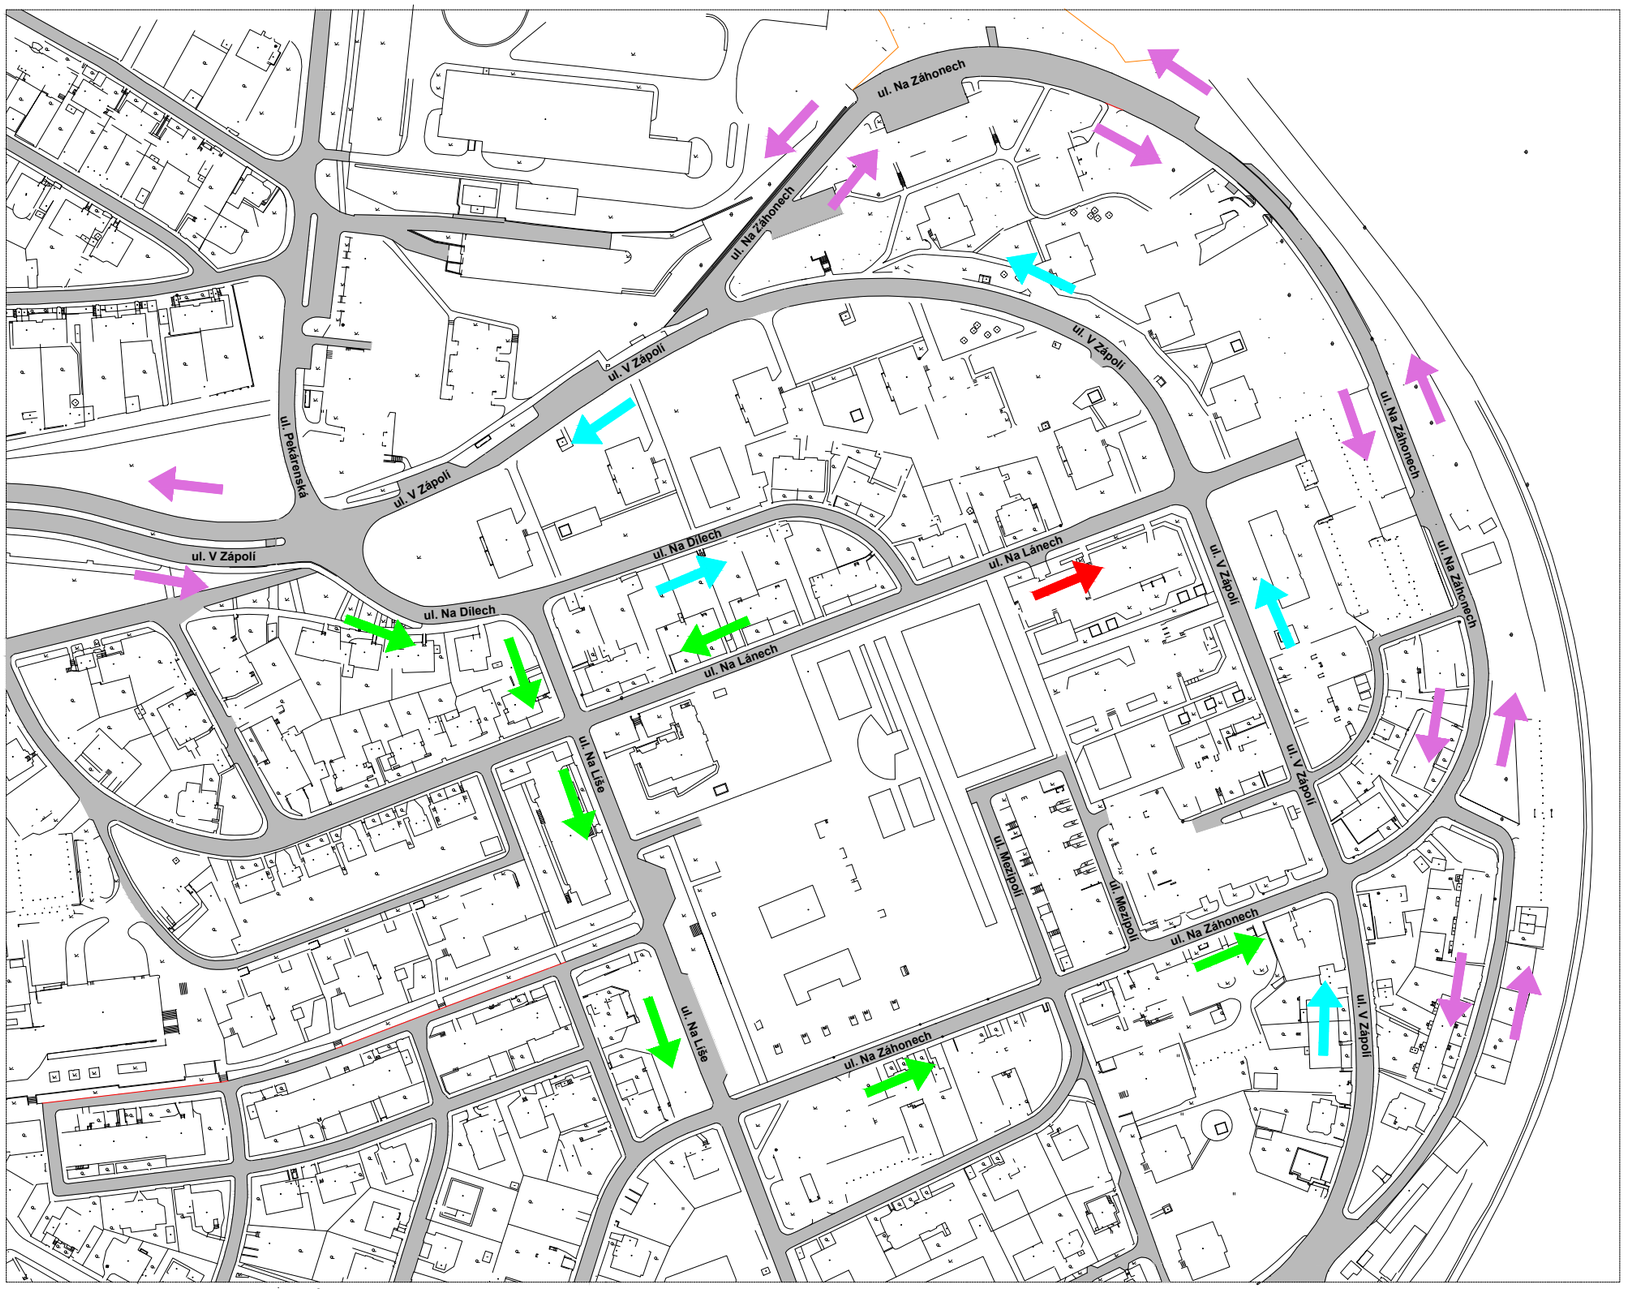

N

LEGENDA:

jednosměrný provoz původní

jednosměrný provoz nově navrhovaný

obousměrný provoz původní

jednosměrný provoz otočený oproti původnímu stavu

NÁZEV BAKALÁŘSKÉ PRÁCE	Návrh bezpečného řešení křižovatky ulic Pekárenská a V Zápolí v Praze	ČVUT ČESKÉ VYSOKÉ UČENÍ TECHNICKÉ V PRAZE	
VYPRACOVAL	Michal Kovář		
VEDOUCÍ PRÁCE	doc. Ing. Jiří Čarský, Ph.D.	Č. PŘÍLOHY	2.4
NÁZEV VARIANTA A – PRŮSEČNÁ KŘIŽOVATKA NAVRHOVANÉ JEDNOSMĚRNÉ KOMUNIKACE – 1		DATUM	8/2020
		FORMÁT	2xA4
		MĚŘÍTKO	1:2500