


LEGENDA

- Volně přístupné komunikace
- Pozemní komunikace s regulací vjezdu těžkých vozidel
- Obytná zóna
- Komunikace přístupné pouze dopravní obsluze
- Nová komunikace

ORGANIZACE PROVOZU

- Vedení hlavní pozemní komunikace na dané křižovatce
- Vedlejší komunikace pro danou křižovatku
- Křižovatka se zalomenou předností (vyznačen hlavní směr)
- Zákaz vjezdu všech vozidel
- Zákaz zastavení (doporučeno explicitně vyznačit)
- Pravidla provozu pro okružní křižovatku
- Stávající jednosměrná komunikace
- Stávající obousměrná komunikace
- Nová jednosměrná komunikace
- Změna směru jednosměrné komunikace
- Nová obousměrná komunikace

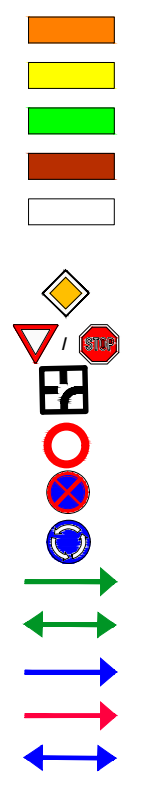

NÁZEV BAKALAŘSKÉ PRÁCE	ŘEŠENÍ DOPRAVY V KLIDU A ORGANIZACE DOPRAVY NA SÍDLIŠTÍCH V KUTNÉ HOŘE	
VYPRACOVAL	Polina Zayats	
VEDOUCÍ PRÁCE	doc. Ing. Jiří Čarský, Ph.D.	DATUM 8/2020
NÁZEV Sídlíště Hlouška - organizace dopravy (návrh - varianta 2)		FORMÁT 1×A3
		MĚŘÍTKO 1:4000
		Č. PŘÍLOHY 19