



Podrobný podélný profil: ulice U Rakovky M 1:1000/100

Rozsah: km 0,00000 - km 0,38400

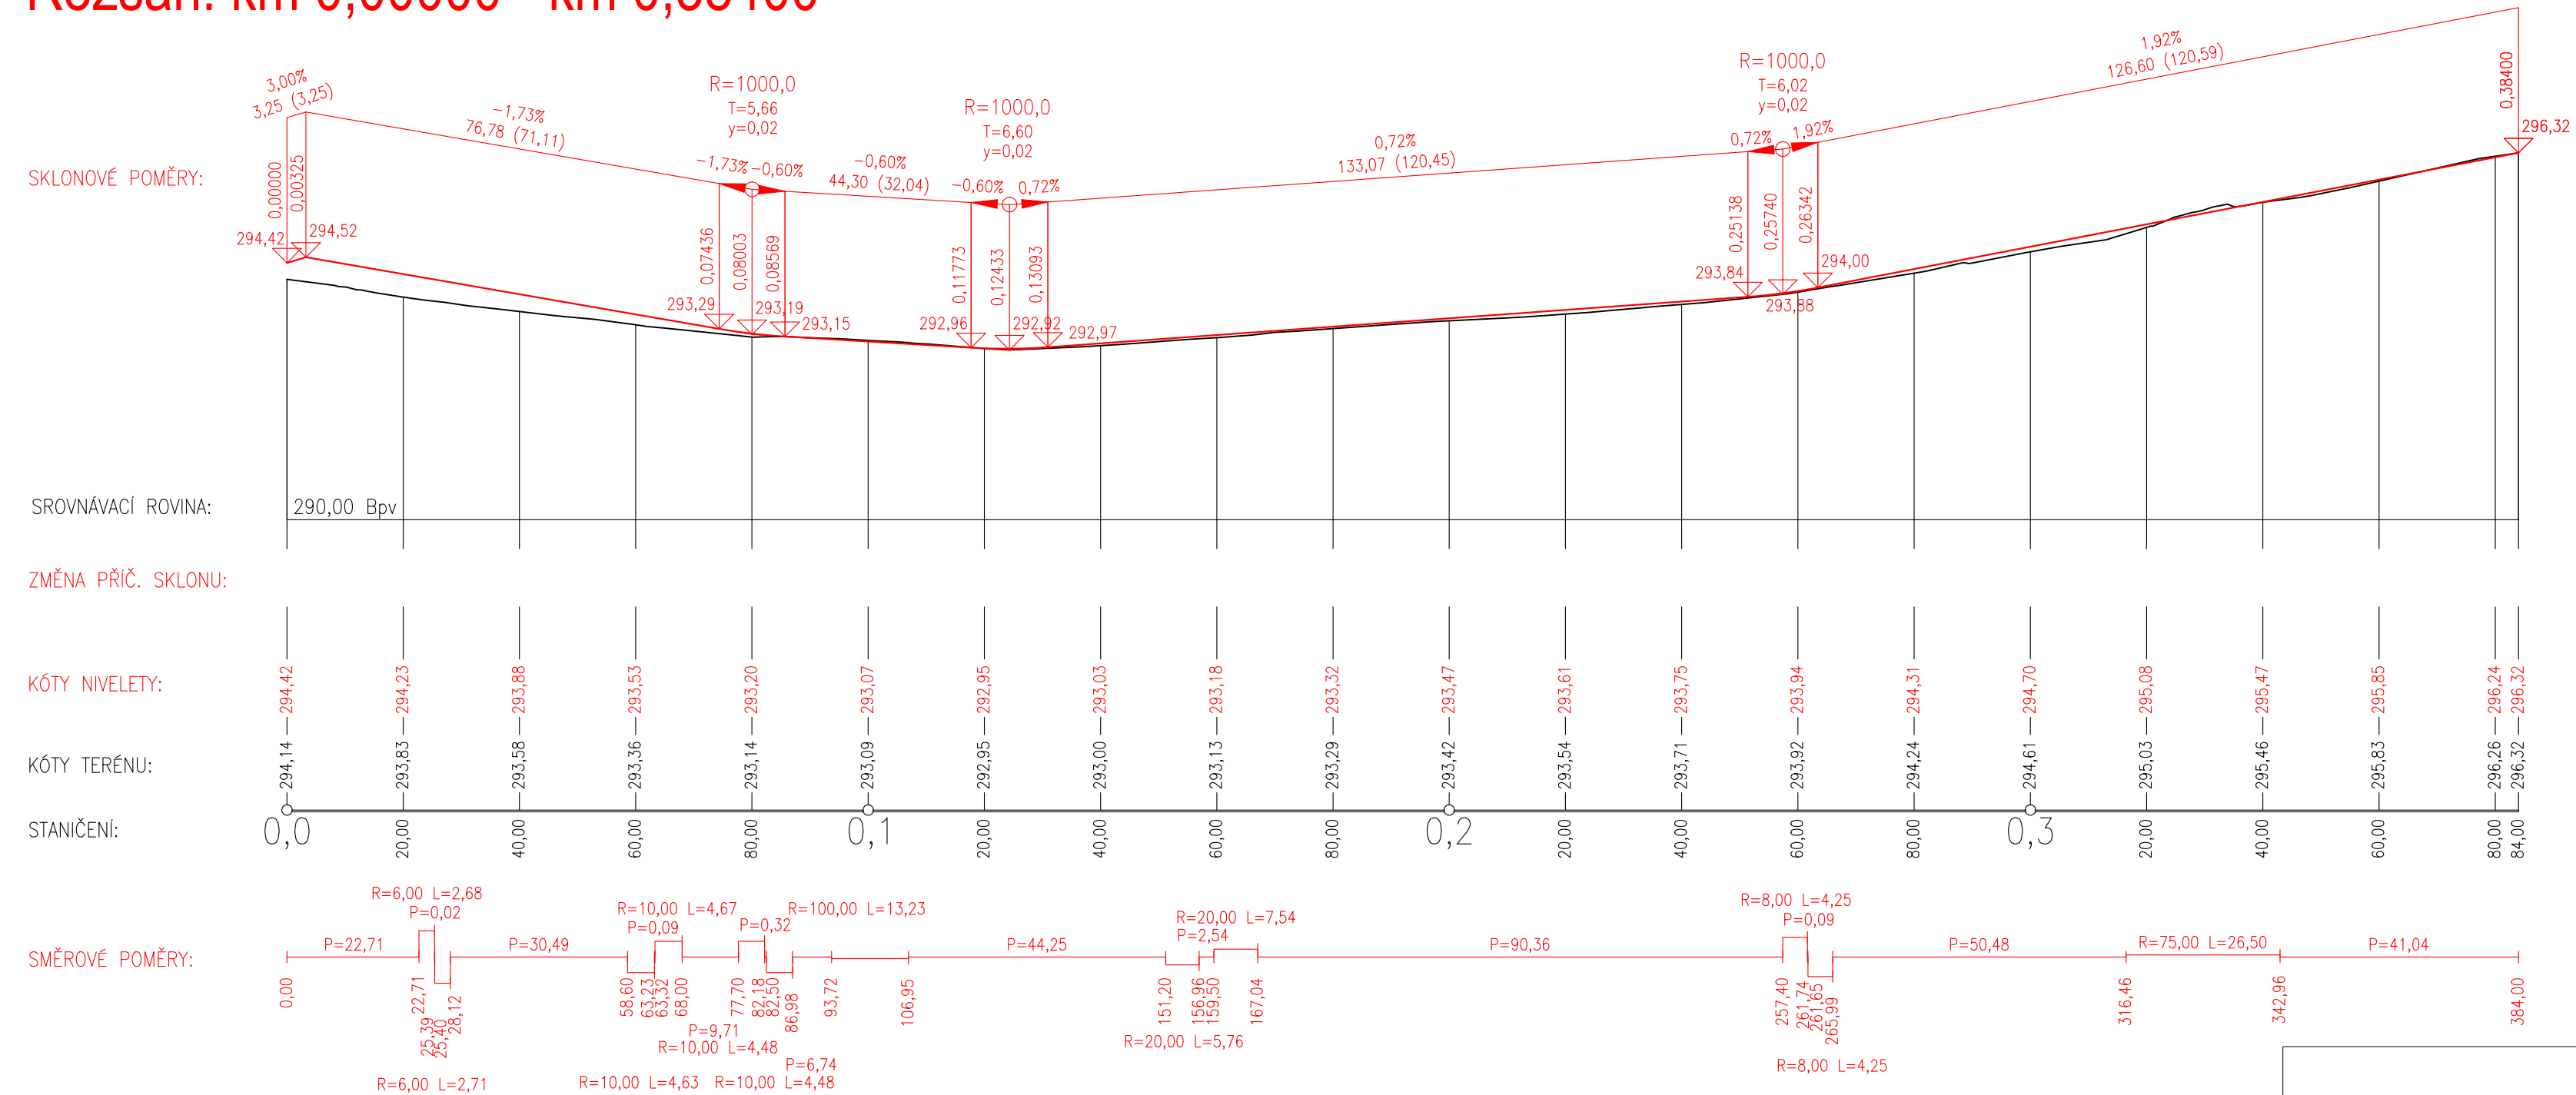

	ČESKÉ VYSOKÉ UČENÍ TECHNICKÉ V PRAZE FAKULTA DOPRAVNÍ Konviktská 20 110 00 Praha 1	Vypracoval: Bc. Jan Ležák	Vedoucí práce: doc. Ing. Jiří Čarský, Ph.D. Ing. Ondřej Nováček
		Datum: 2019/2020	Stupeň: Diplomová práce
Název práce: STUDIE REVITALIZACE ULIC VÍDEŇSKÁ (ÚSEK POD JAVORY – U TŘÍ SVATÝCH) A U RAKOVKY		Měřítko: 1:1000/100	
Název přílohy: PODÉLNÝ PROFIL – VARIANTA I ULICE U RAKOVKY		Číslo přílohy: C.1.2.2	