



Varianta 1 Řez B-B'

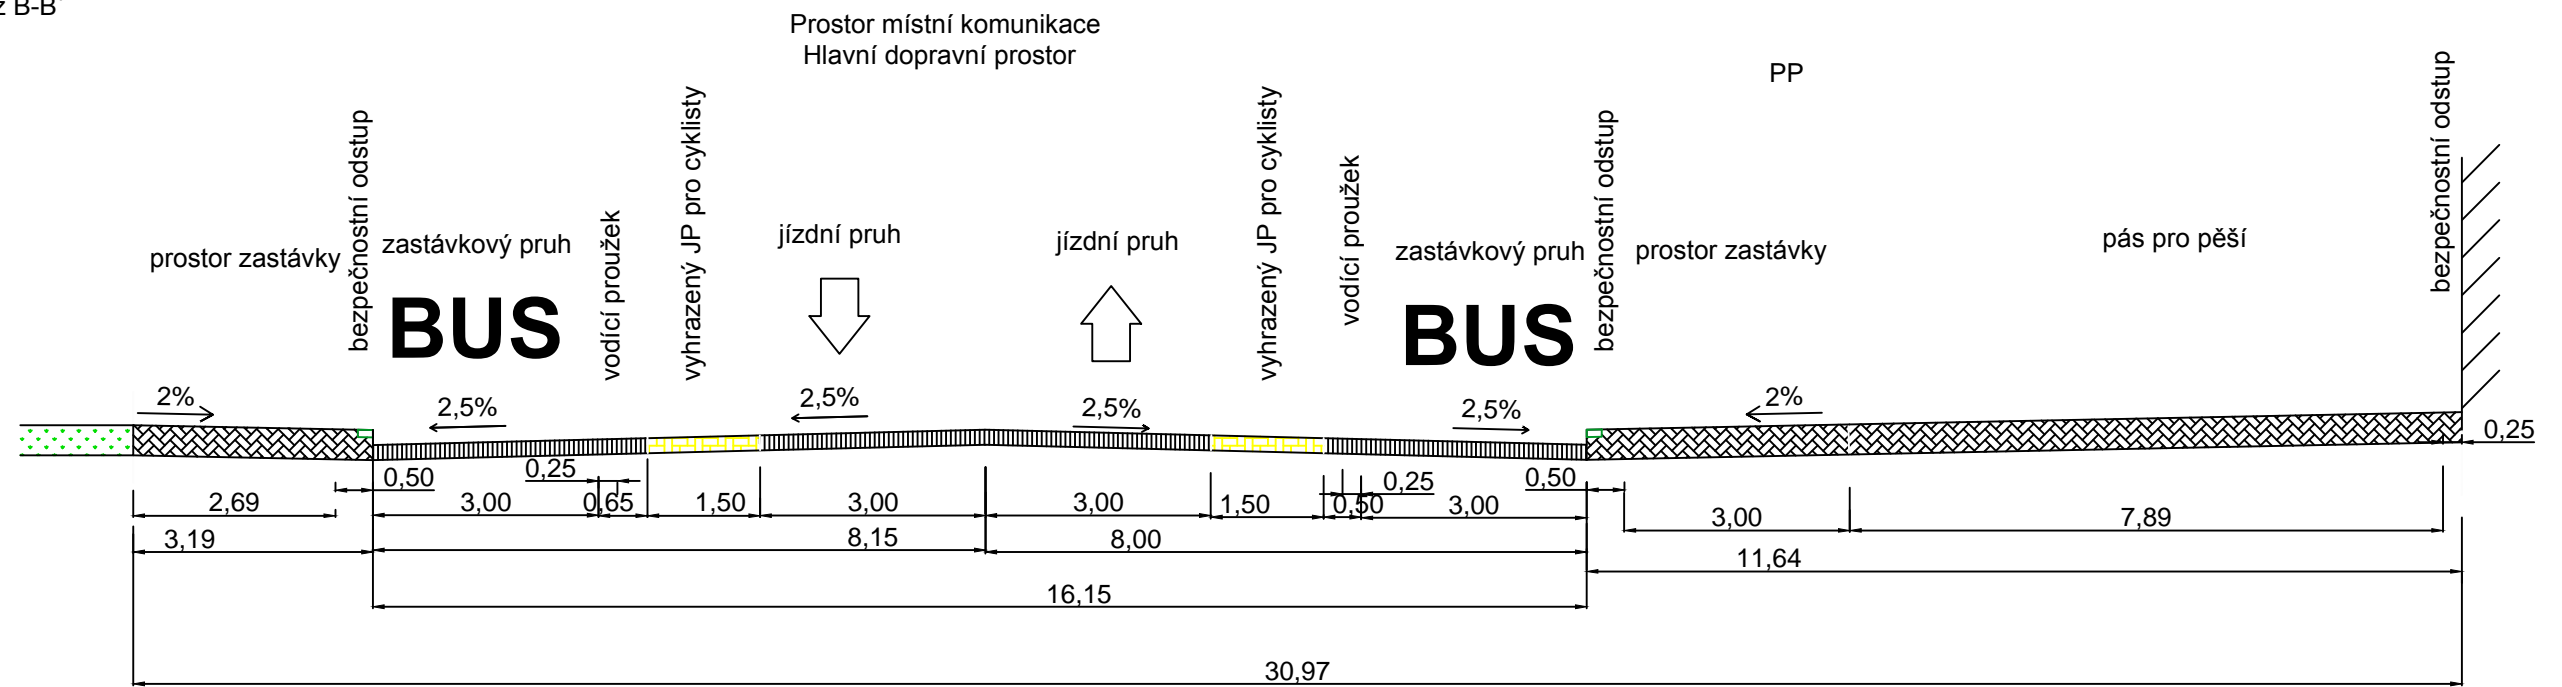

Varianta 1 Řez A - A'

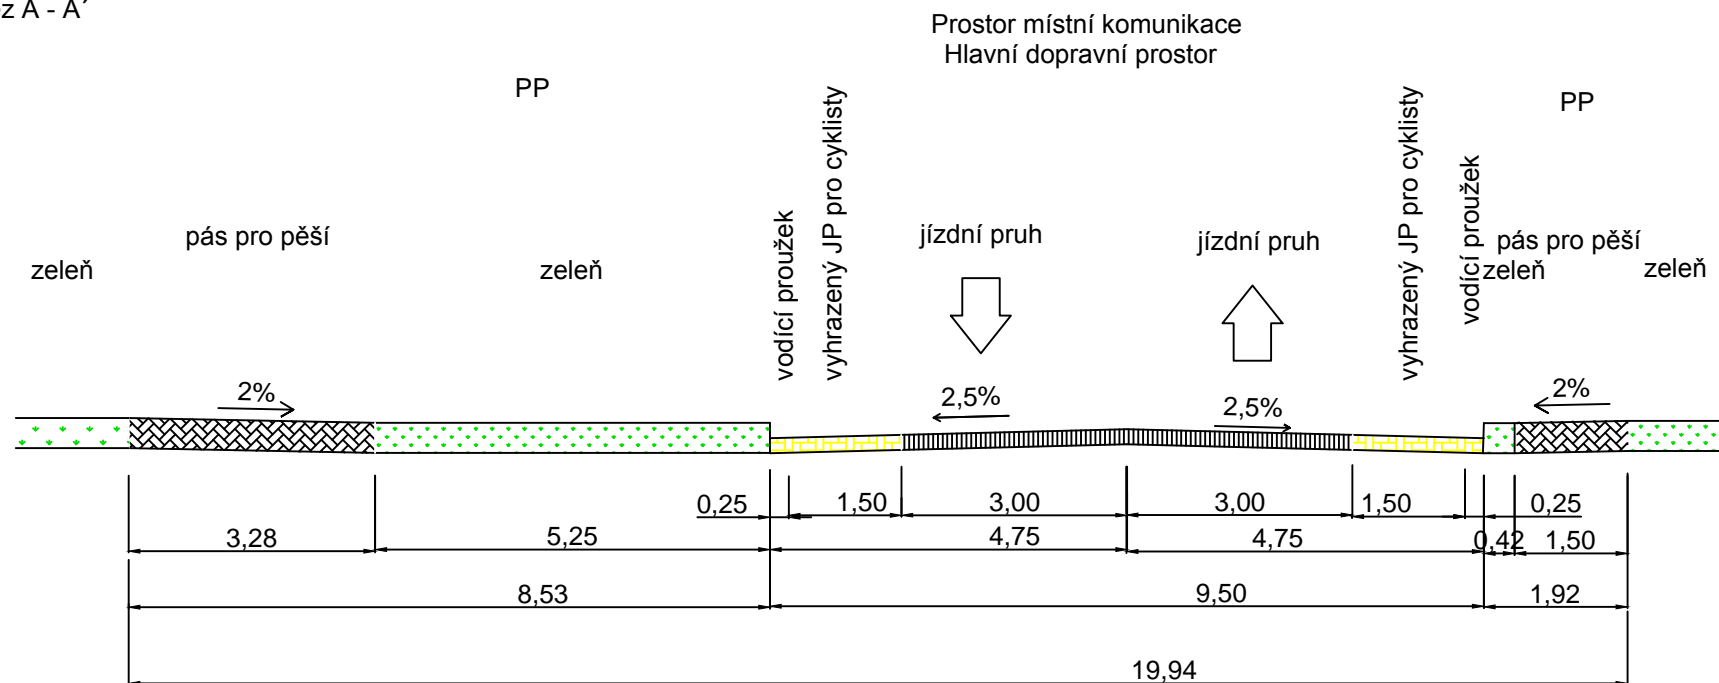

### LEGENDA

- vozovka
- prostor pro pěší
- zastávka
- zeleň
- jízdni pruh
- pro cyklisty

kóty a popisky

Vzorové příčné řezy	
Vypracoval: Lenka Králíčková	Číslo přílohy: 11
ČVUT Fakulta Dopravní	Měřítko: 1:100
Řešení cyklistické dopravy v Přerově	Rok 2020