



Varianta 1 Řez C-C'

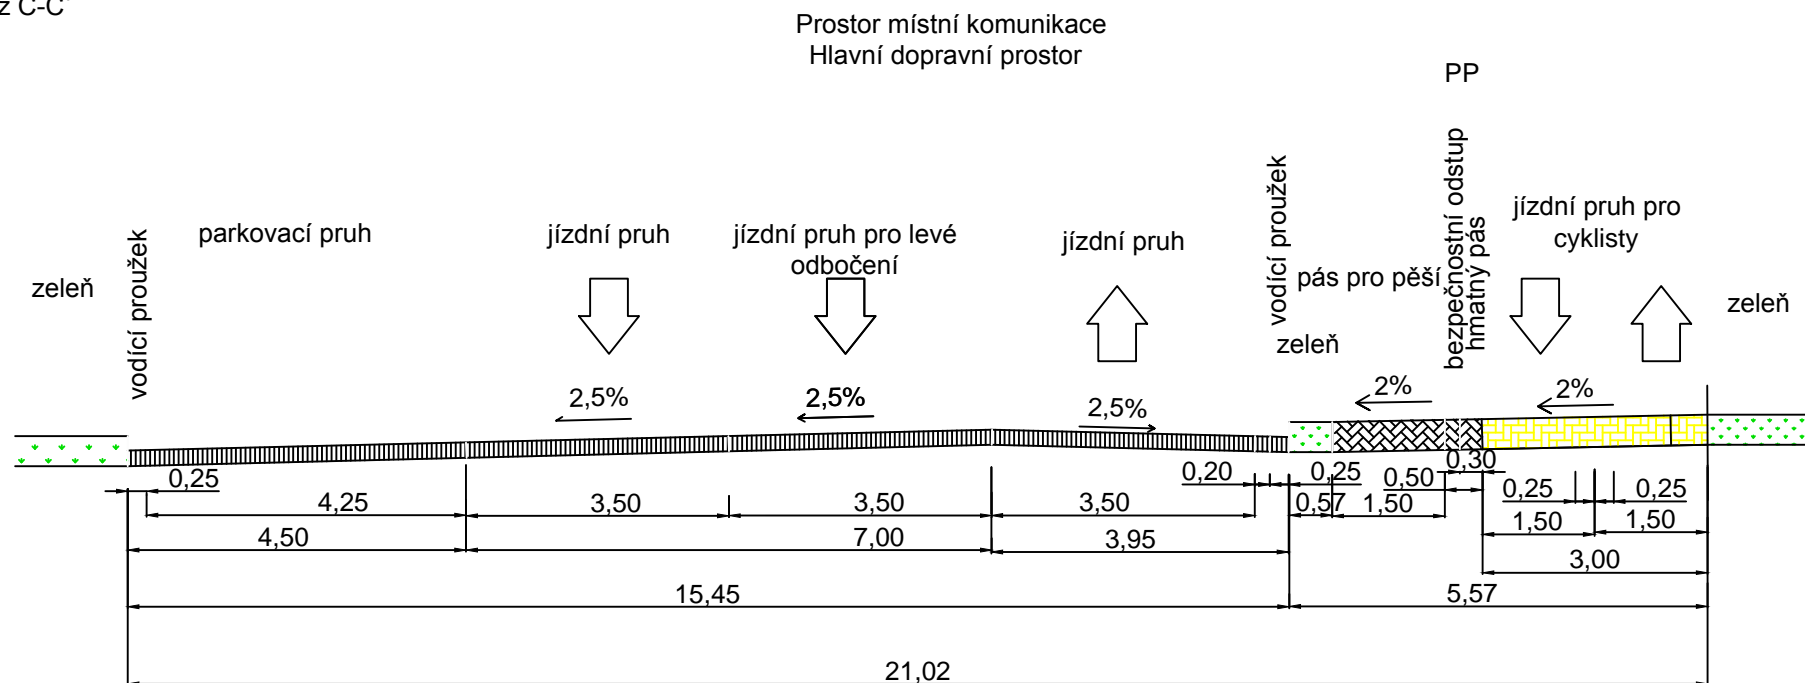

Varianta 2 Řez A - A'

MO2 20,00/9,50/50

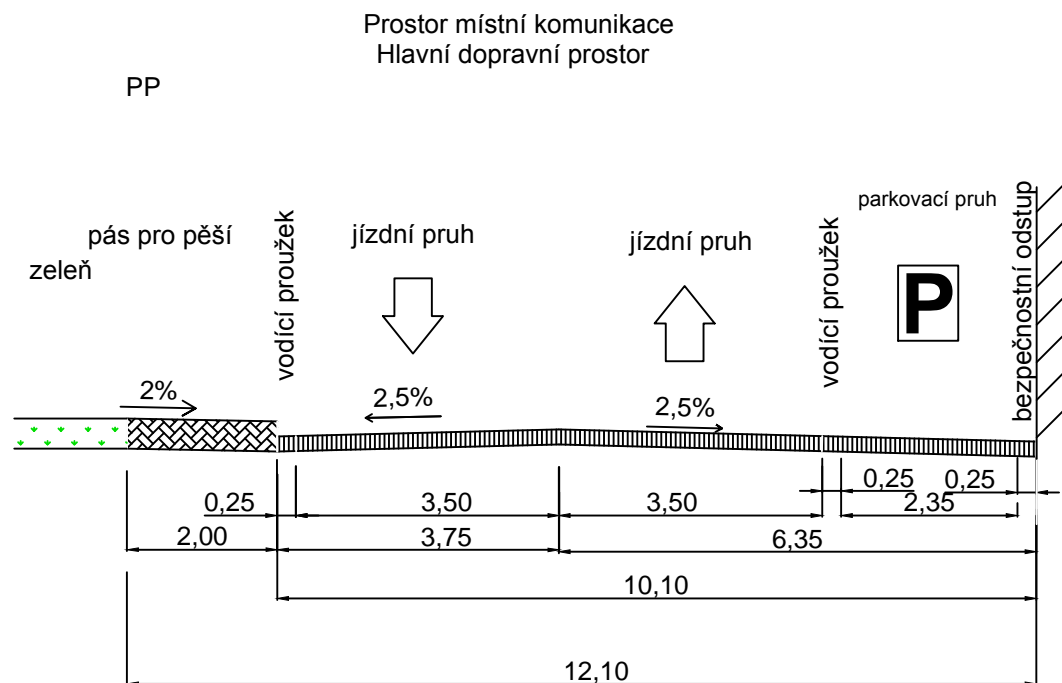

LEGENDA

- vozovka
- prostor pro pěší
- zástavba
- zeleň
- jízdni pruh
- pro cyklisty

kóty a popisky

Vzorové příčné řezy	
Vypracoval: Lenka Králíčková	Číslo přílohy: 12
ČVUT Fakulta Dopravní	Měřítko: 1:100
Řešení cyklistické dopravy v Přerově	Rok 2020