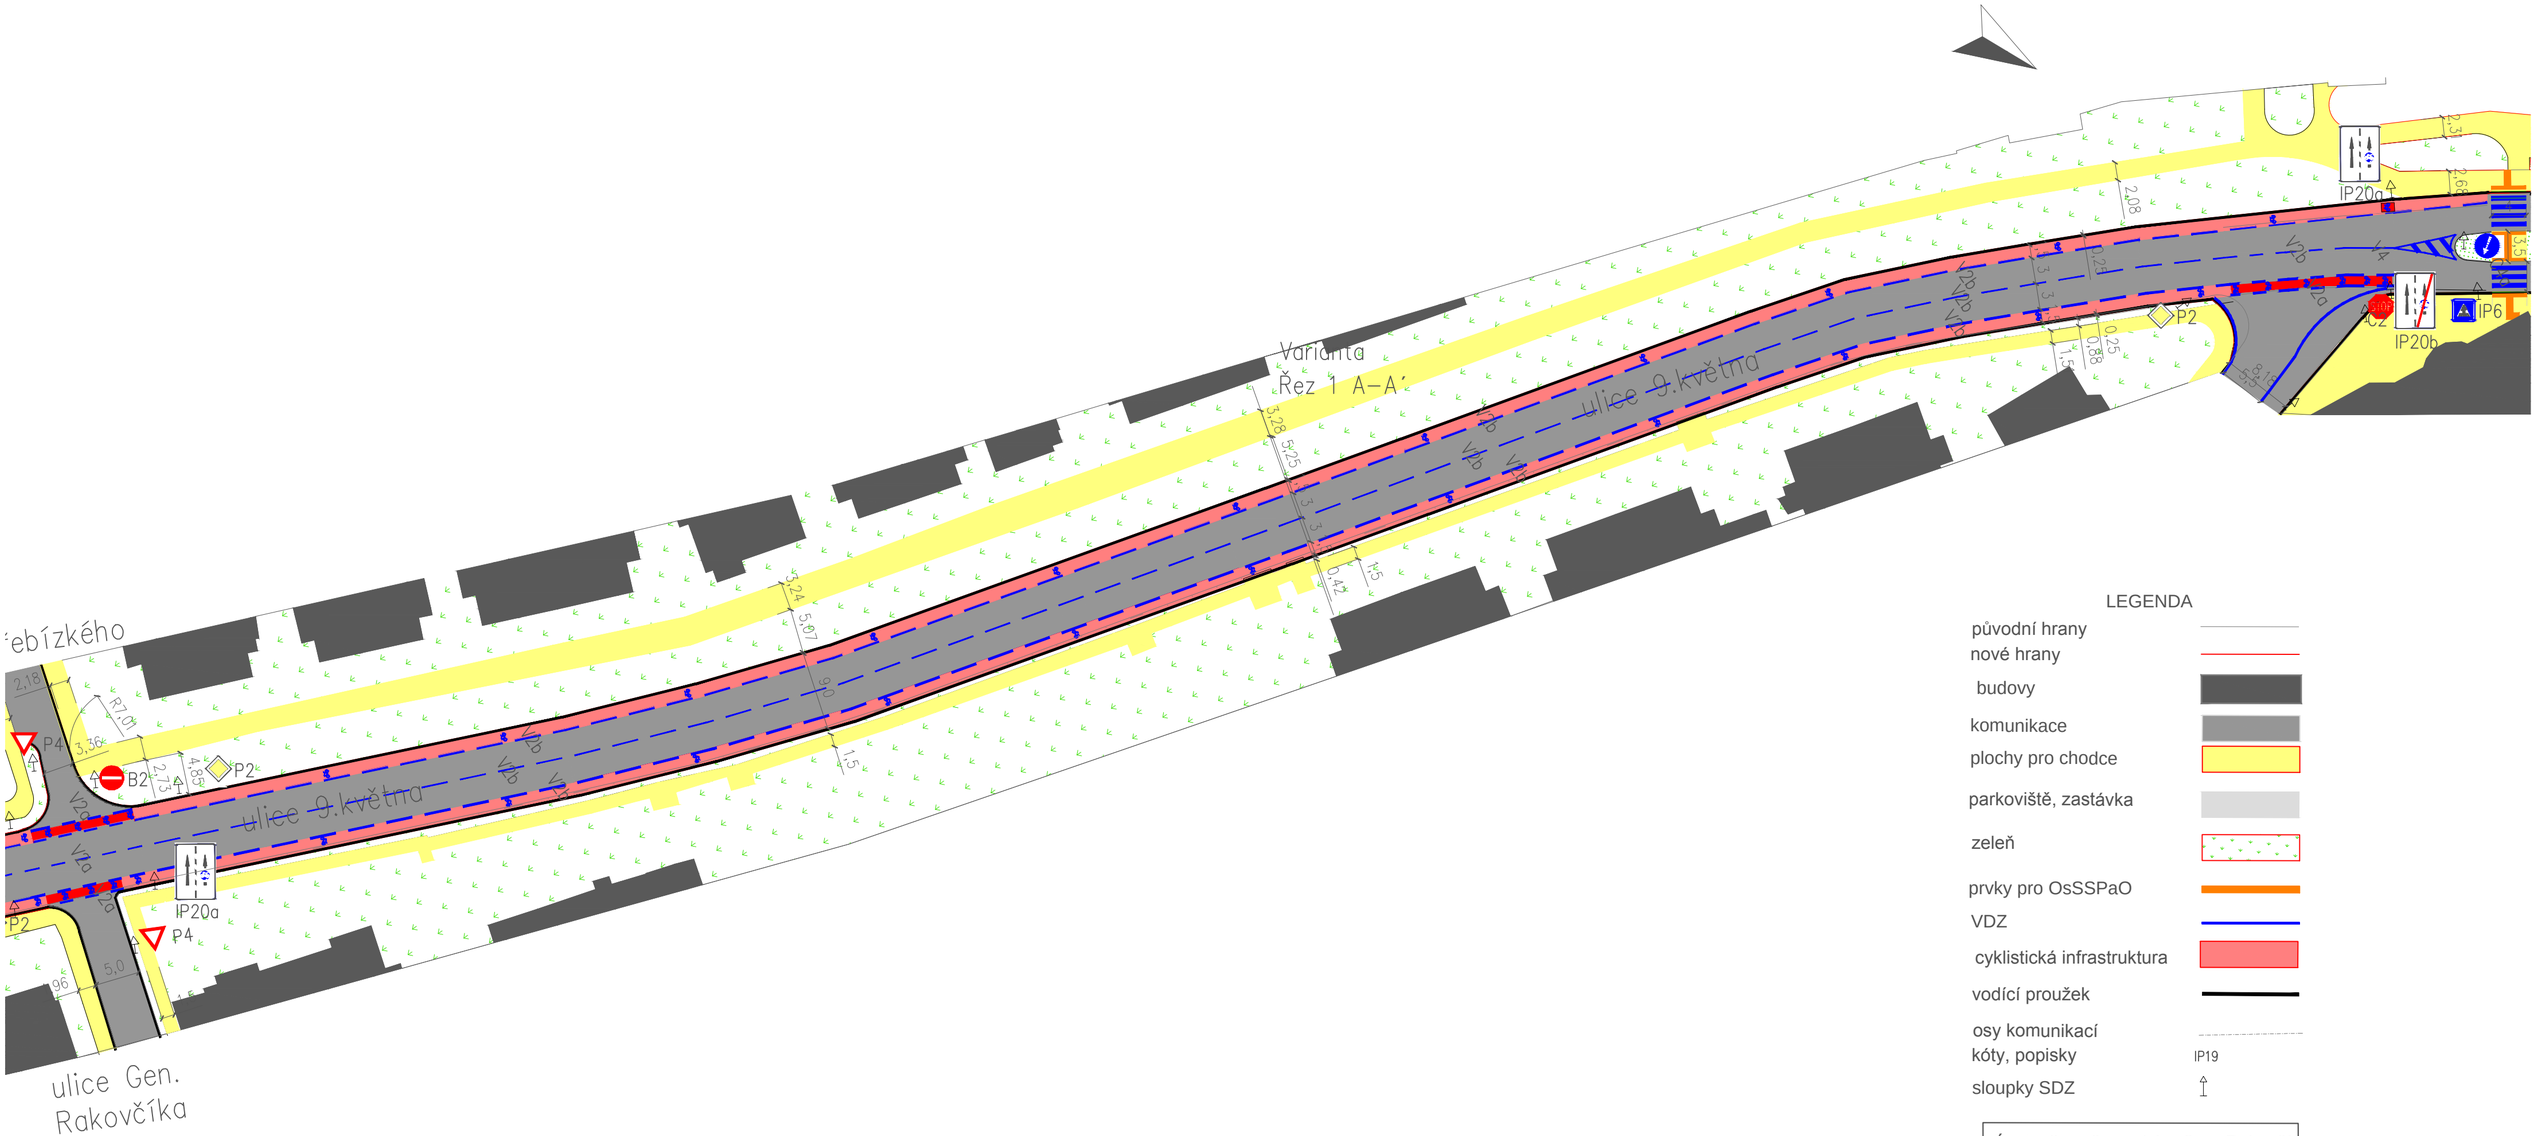

LEGENDA

původní hrany	
nové hrany	
budovy	
komunikace	
plochy pro chodce	
parkoviště, zastávka	
zeleň	
prvky pro OsSSPaO	
VDZ	
cyklistická infrastruktura	
vodící proužek	
osy komunikací	
kóty, popisky	IP19
sloupky SDZ	

Úsek ulice přerovská x Gen. Rakovčíka	
Vypracoval: Lenka Králíčková	Číslo přílohy: 3
ČVUT Fakulta Dopravní	Měřítko: 1:500
Řešení cyklistické dopravy v Přerově	Rok 2020