



Varianta Řez B-B'

MO2 10,50/6,50/50

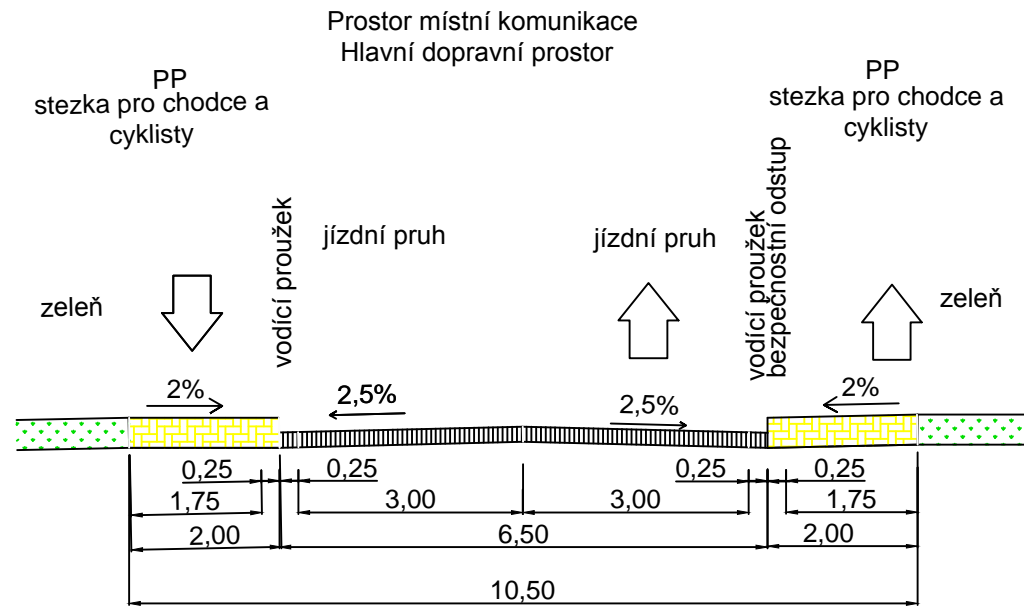

Varianta 2 Řez C-C'

MO2 15,00/5,00/50

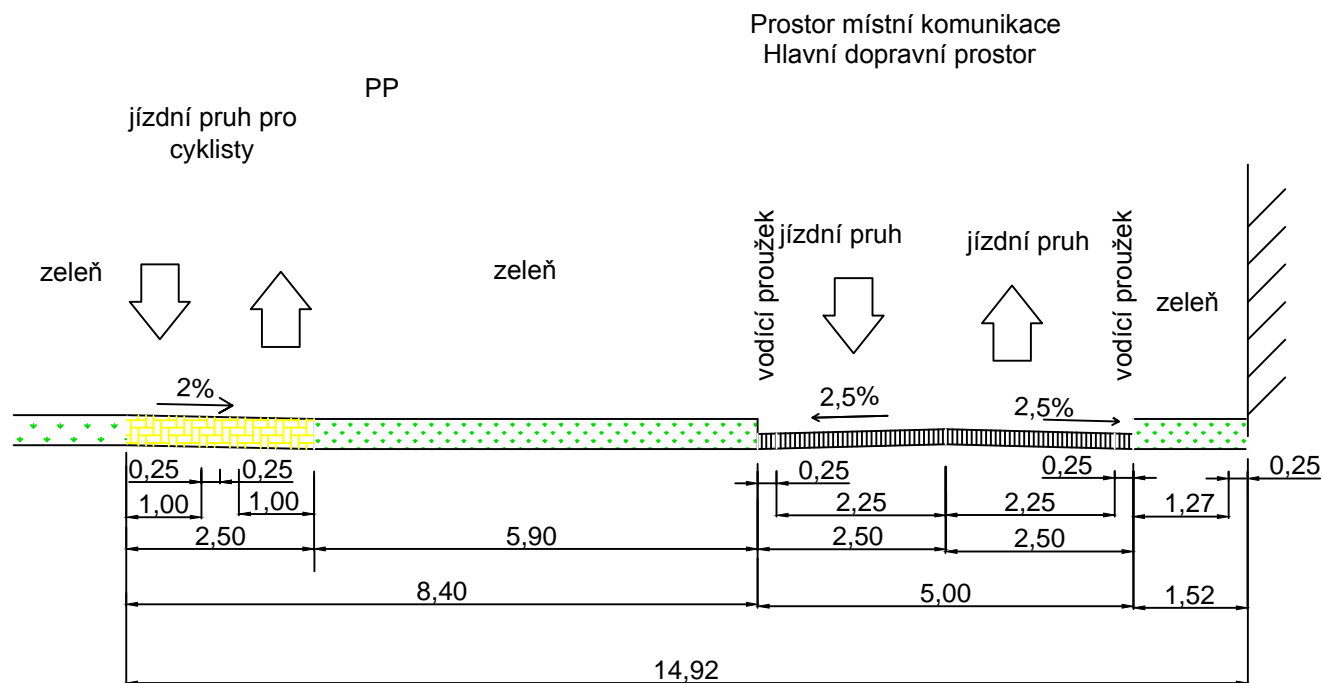

## LEGENDA

- vozovka
- prostor pro pěší
- zástavba
- zelen
- jízdní pruh pro cyklisty

kóty a popisky

Vzorové příčné řezy	
Vypracoval: Lenka Králíčková	Číslo přílohy: 13
ČVUT Fakulta Dopravní	Měřítko: 1:100
Řešení cyklistické dopravy v Přerově	Rok 2020