


# Příčný řez A MS4T 31,0/24,0/50

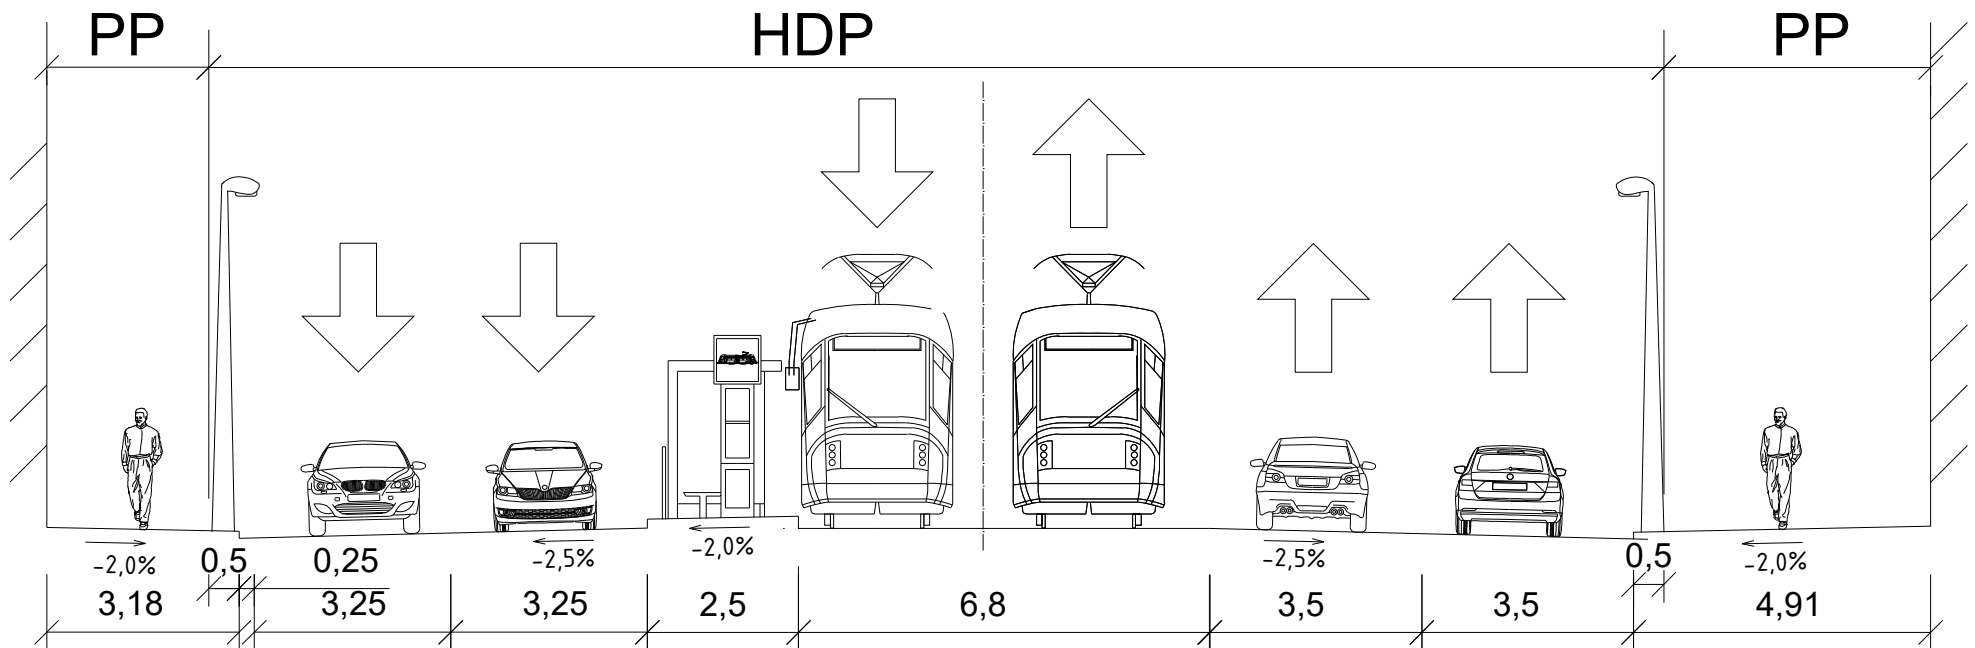

ČESKÉ VYSOKÉ UČENÍ TECHNICKÉ V PRAZE  
FAKULTA DOPRAVNÍ



DIPLOMOVÁ PRÁCE

ÚPRAVA TERMINÁLU ŽELIVSKÉHO V PRAZE  
S CÍLEM OPTIMALIZOVAT PŘESTUPNÍ VAZBY

NÁZEV VÝKRESU

PŘÍČNÝ ŘEZ A

VYPRACOVAL	AKADEMICKÝ ROK	MĚŘÍTKO	FORMÁT	ČÍSLO VÝKRESU
Bc. URMAT ŠAPARBEKOV	2019/2020	1:125	A4	3.1