


# Příčný řez B

## MS4Ta

### 33,5/25,0/50

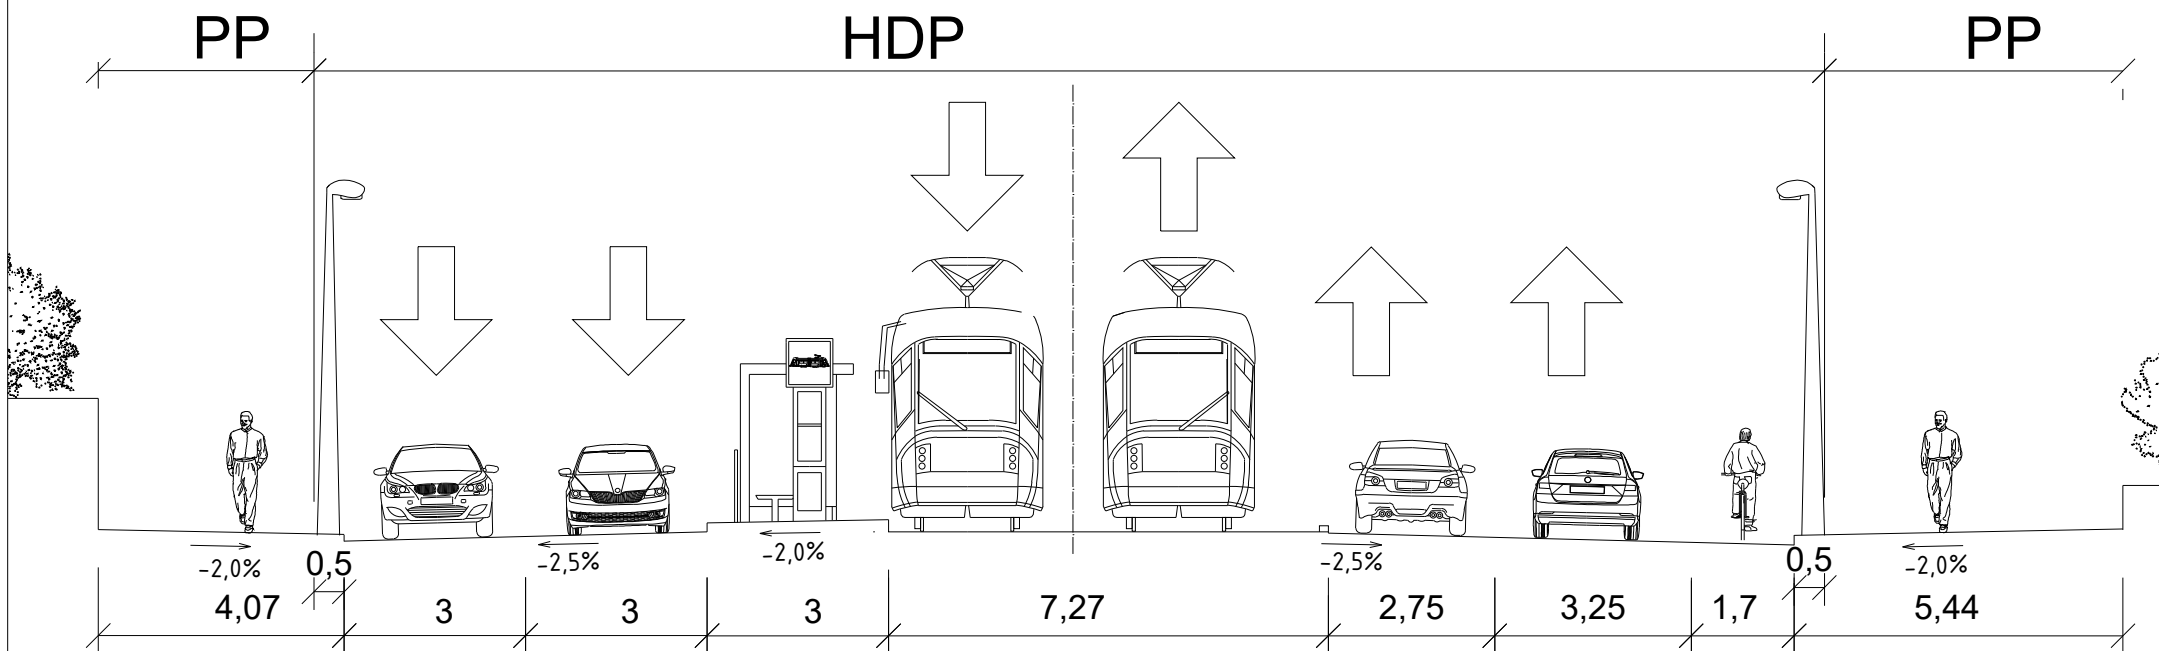

ČESKÉ VYSOKÉ UČENÍ TECHNICKÉ V PRAZE  
FAKULTA DOPRAVNÍ



DIPLOMOVÁ PRÁCE

ÚPRAVA TERMINÁLU ŽELIVSKÉHO V PRAZE  
S CÍLEM OPTIMALIZOVAT PŘESTUPNÍ VAZBY

NÁZEV VÝKRESU

PŘÍČNÝ ŘEZ B

VYPRACOVAL Bc. URMAT ŠAPARBEKOV	AKADEMICKÝ ROK 2019/2020	MĚŘÍTKO 1:125	FORMÁT A4	ČÍSLO VÝKRESU 3.2
---------------------------------------	-----------------------------	------------------	--------------	----------------------