




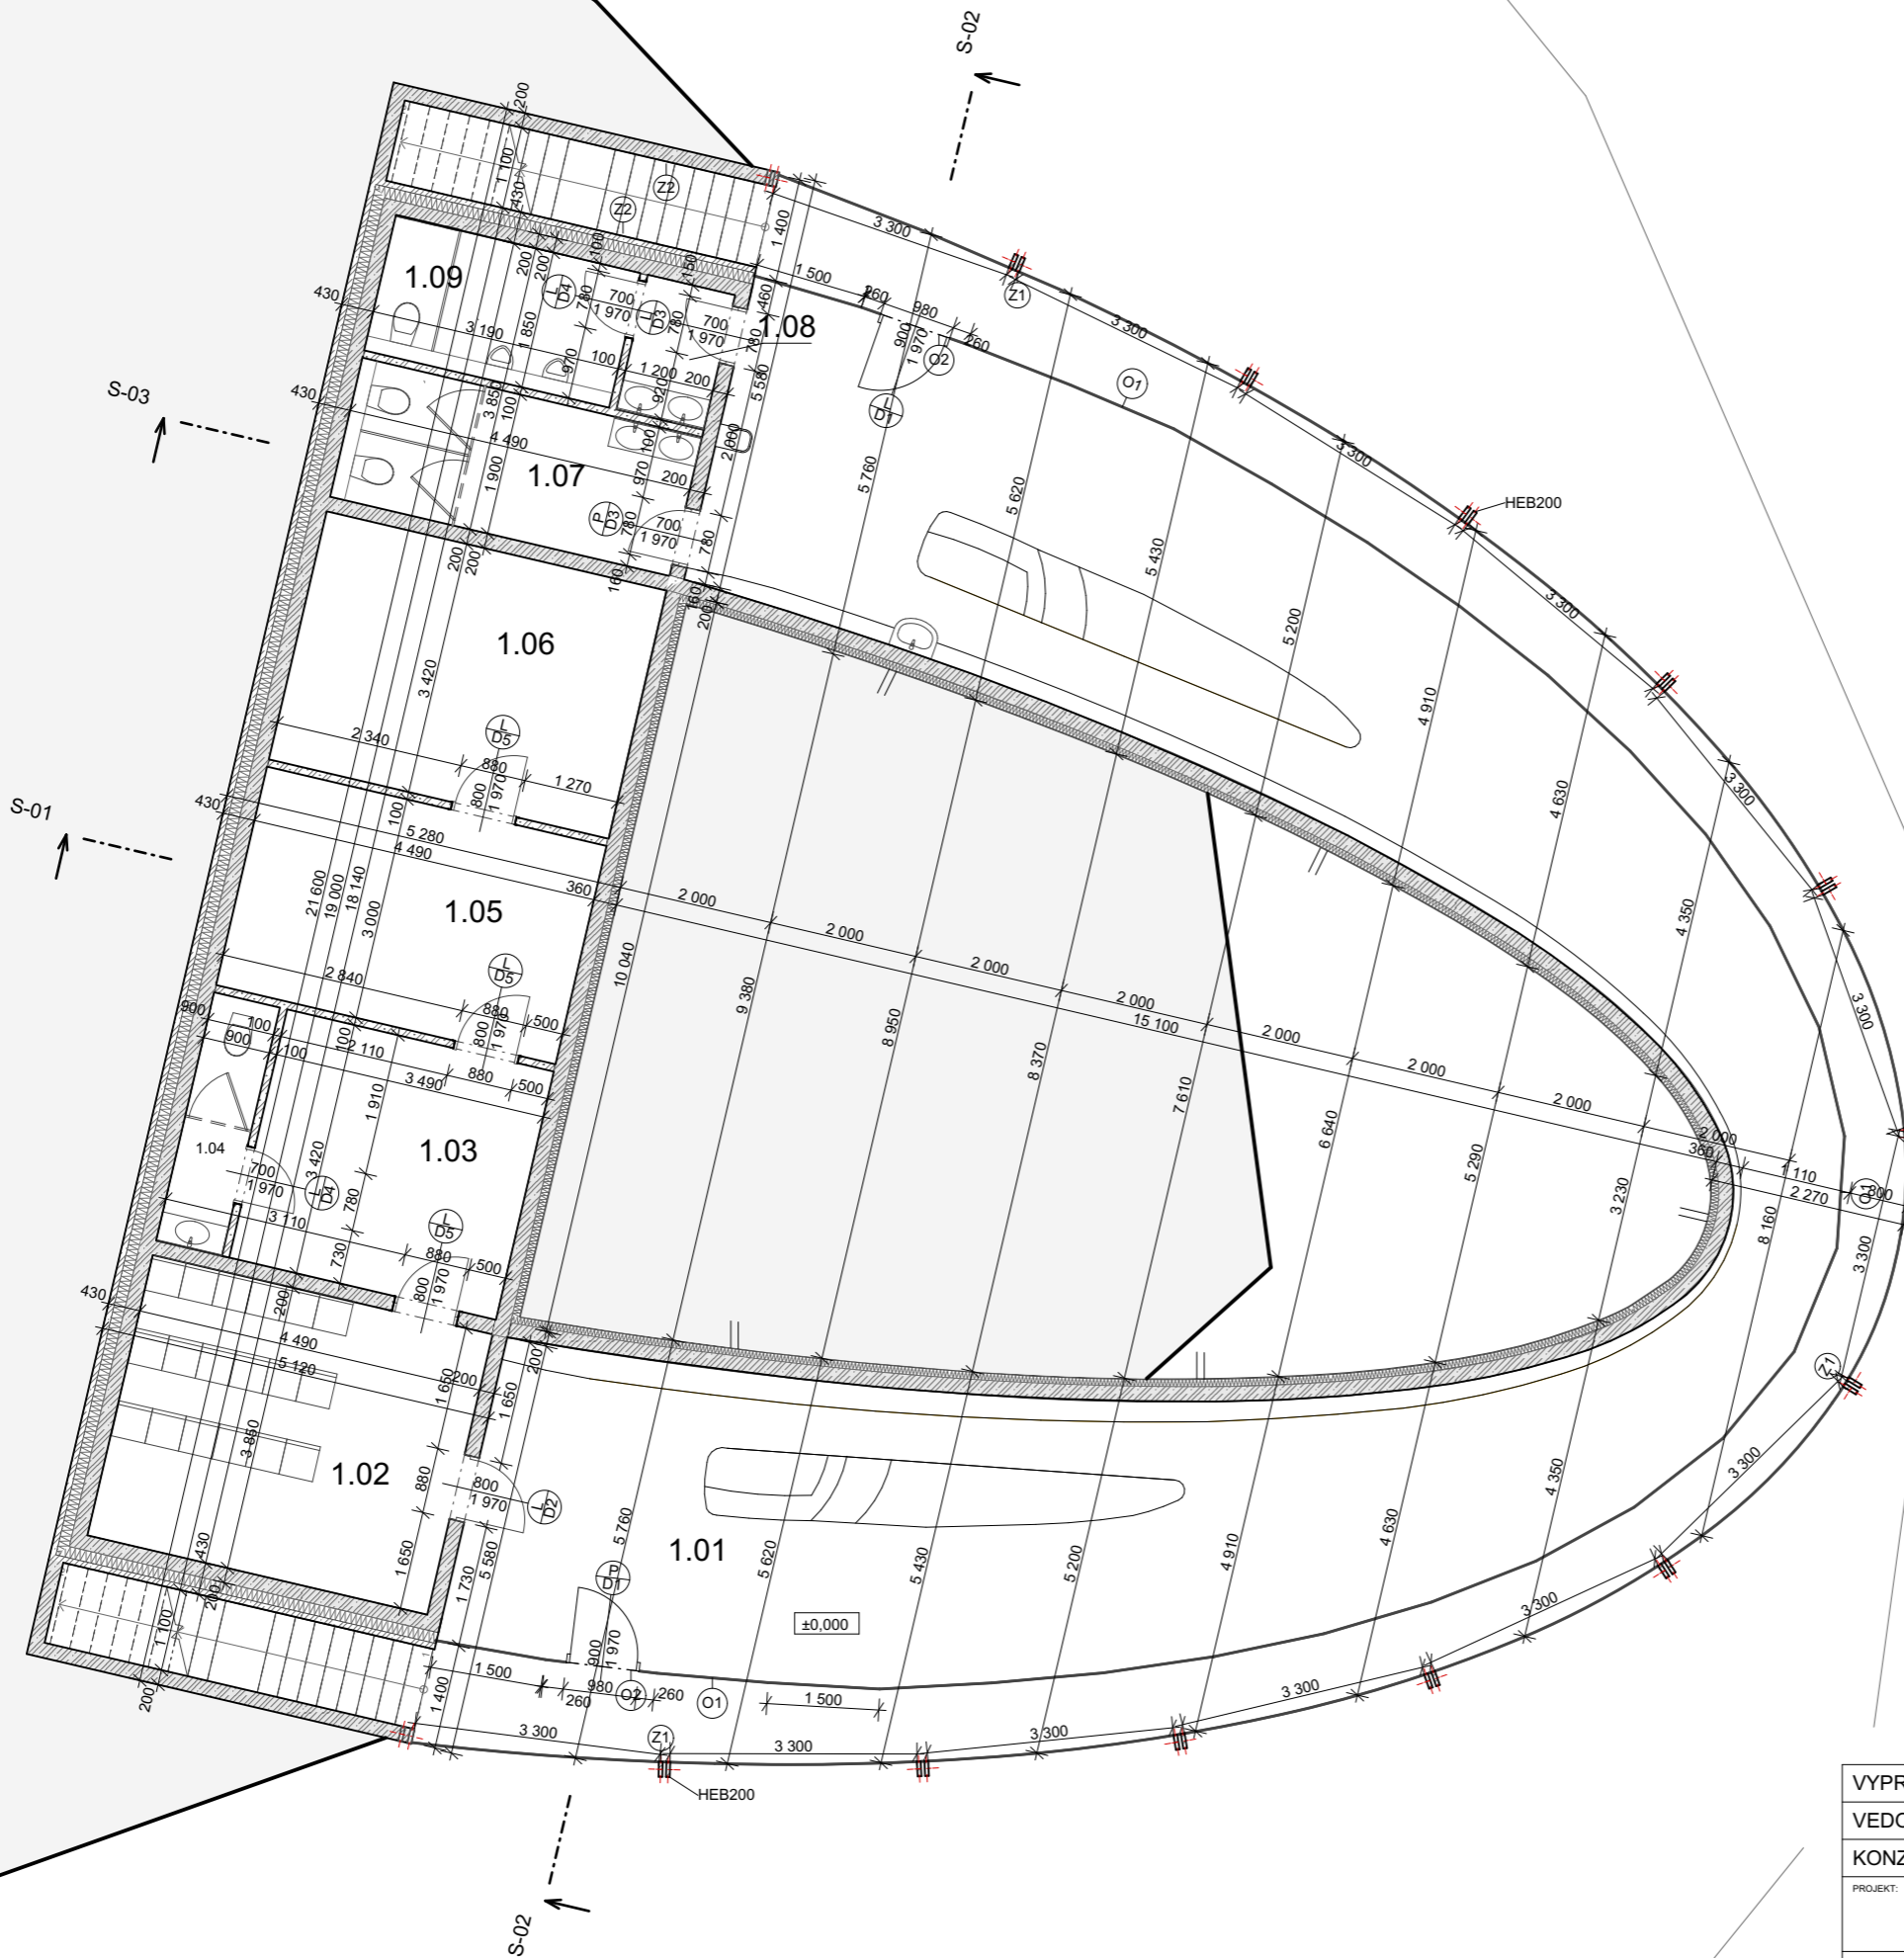


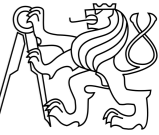
TABULKA MÍSTNOSTÍ

OZN.	MÍSTNOST	PLOCHA M ²	PODLAHA	STĚNY	STROP
1.01	VYHLÍDKA	121,62	DRÁTKOBETON	POHLEDOVÝ BETON	POHLEDOVÝ BETON
1.02	VIDEOSÁL	17,29	DRÁTKOBETON	POHLEDOVÝ BETON	POHLEDOVÝ BETON
1.03	ZÁZEMÍ PRO ZAMĚŠT.	11,94	DRÁTKOBETON	POHLEDOVÝ BETON	POHLEDOVÝ BETON
1.04	TOALETY PRO ZAMĚŠT.	3,08	DRÁTKOBETON	POHLEDOVÝ BETON	POHLEDOVÝ BETON
1.05	SKLAD	13,47	DRÁTKOBETON	POHLEDOVÝ BETON	POHLEDOVÝ BETON
1.06	TECHNICKÁ MÍSTNOST	15,36	DRÁTKOBETON	POHLEDOVÝ BETON	POHLEDOVÝ BETON
1.07	TOALETY ŽENY	8,53	DRÁTKOBETON	POHLEDOVÝ BETON	POHLEDOVÝ BETON
1.08	UMÝVÁRNA MUŽI	2,22	DRÁTKOBETON	POHLEDOVÝ BETON	POHLEDOVÝ BETON
1.09	TOALETY MUŽI	5,90	DRÁTKOBETON	POHLEDOVÝ BETON	POHLEDOVÝ BETON



LEGENDA MATERIÁLŮ

-  ŽB STĚNA Z LIAPOR
-  TEPELNÁ IZOLACE
-  LEHČENÝ BETON BEZ VÝZTUŽE
-  BETON POHLEDOVÝ
-  SKÁLA

VYPRACOVALA:	Andrea Malcová	
VEDOUCÍ BAKALÁŘSKÉ PRÁCE:	Prof. Akad. arch. VLADIMÍR SOUKENKA	
KONZULTANT:	Ing. arch. ALEŠ MIKULE, Ph.D.	
PROJEKT:	INFORMAČNÍ CENTRUM A VYHLÍDKA PORTAL BOHEMIA	
ČÁST:	ARCHITEKTONICKO STAVEBNÍ	
PRÍLOHA:	PŮDORYS 1.NP	
DATUM:	05.05.2020	
FORMÁT:	A3	
MĚŘÍTKO:	1:100	
ČÍSLO VÝKRESU:	D.1.03	