
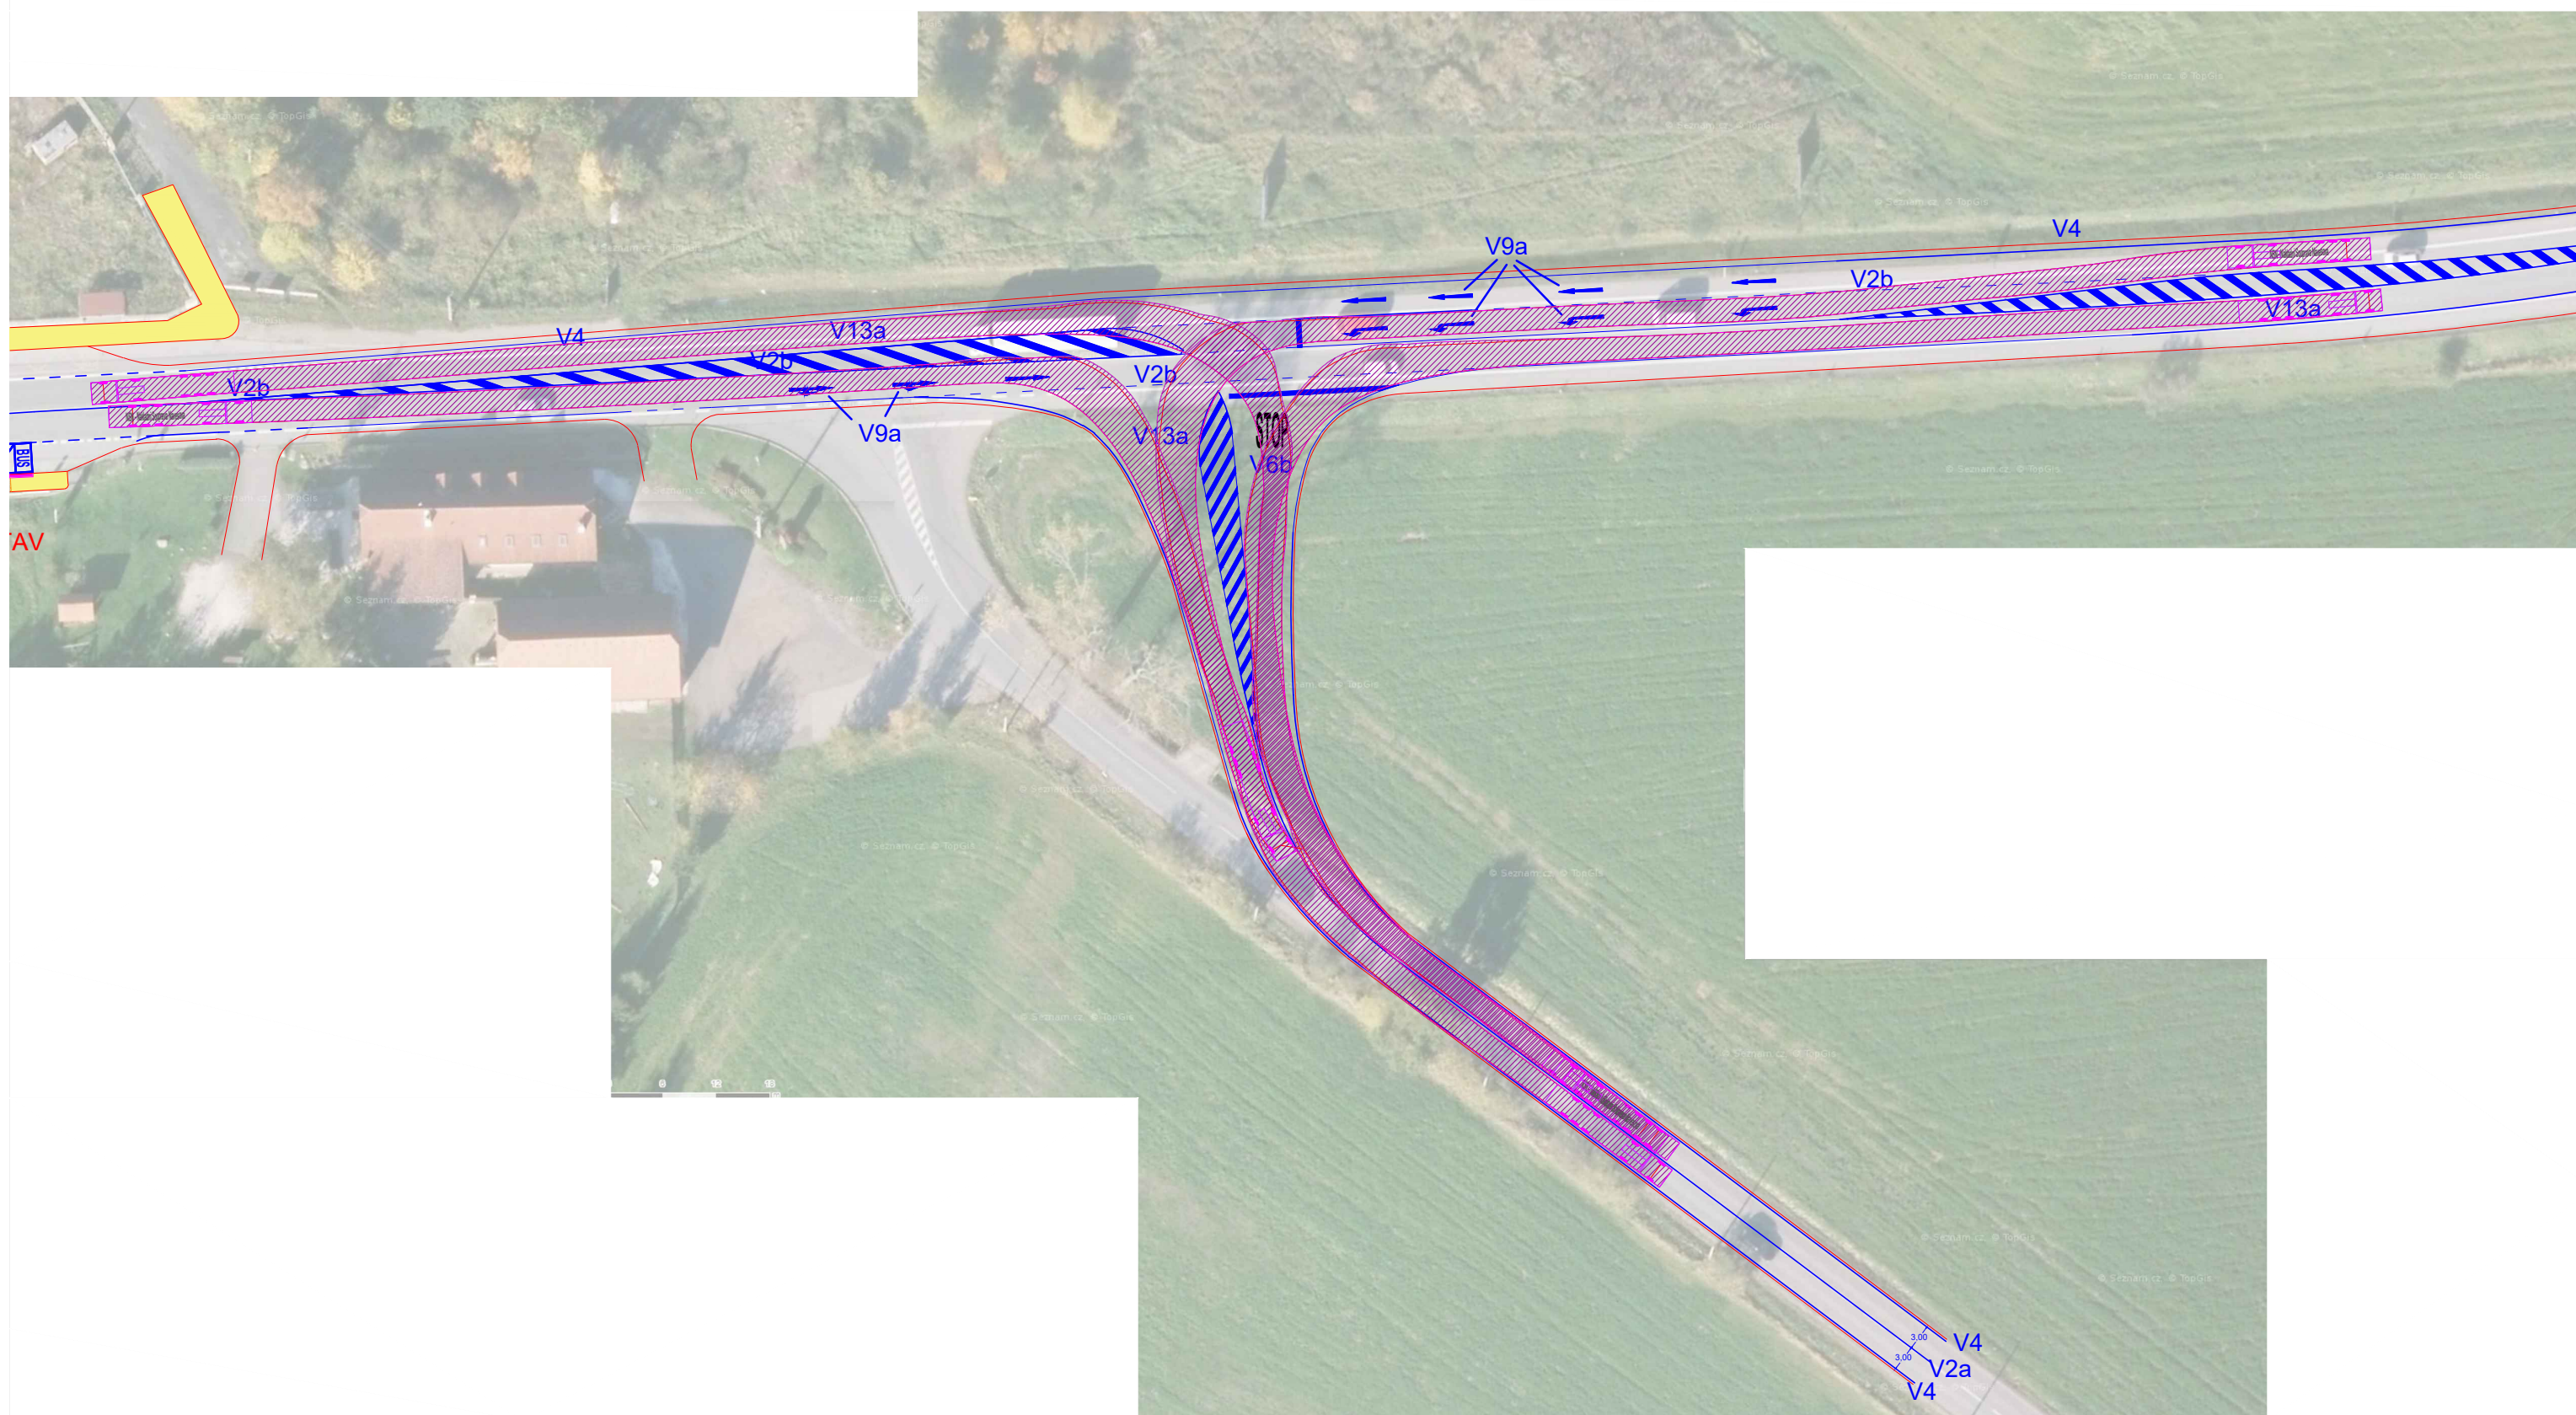



Legenda: — Návrh VDZ
 — Fyzické hrany

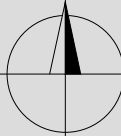

| | | | |
|---|---|-----|---|
|  | DIPLOMOVÁ PRÁCE ČESKÉ VYSOKÉ UČENÍ TECHNICKÉ V PRAZE FAKULTA DOPRAVNÍ Ústav dopravních systémů | |  |
| | PŘÍLOHA Č. | 17. | |
| Příl.č. 17 - Vlečné křivky1 - var. č. 2 - I/16 | | | měřítko 1:500 |
| Bc. Pavel Kolář | | | letní semestr 2020 |