


Tvar 1:50

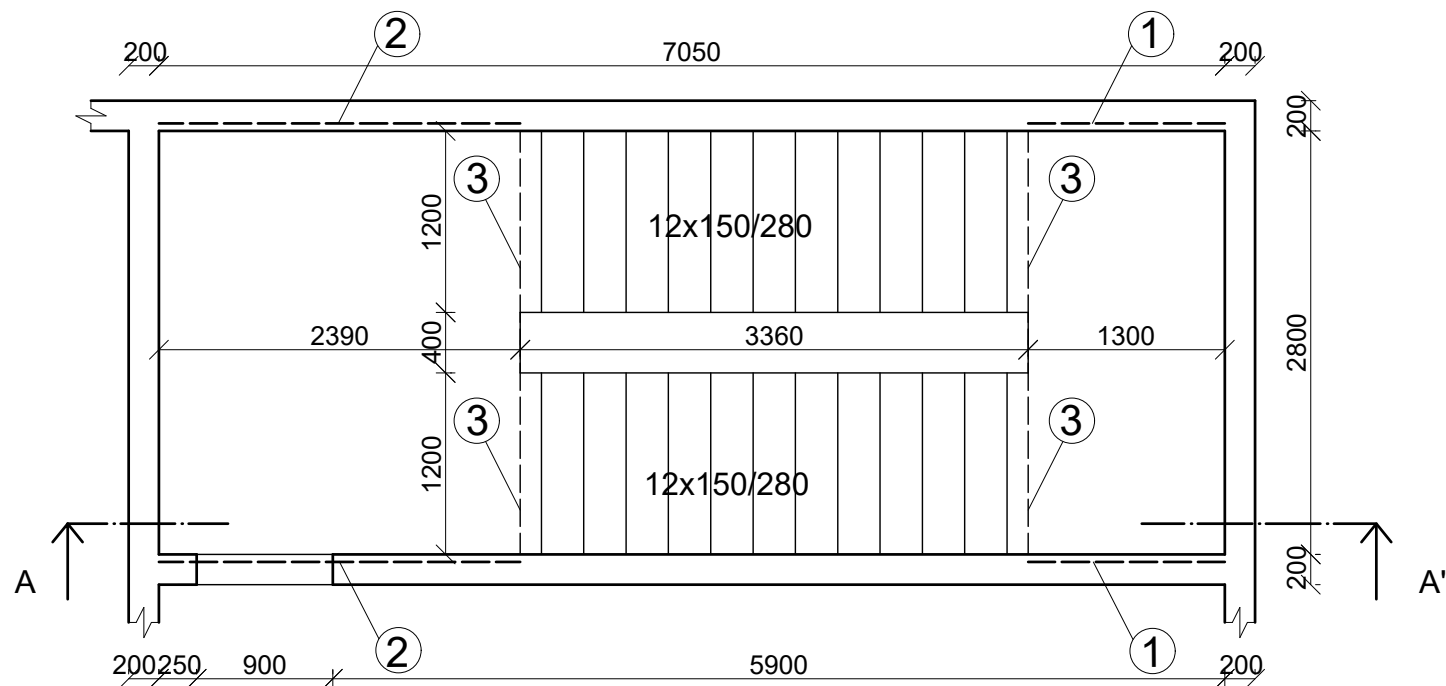

Legenda:

- ① Vylamovacia lišta L=1300 mm
- ② Vylamovacia lišta L=2390 mm
- ③ Kročajová izolácia Halfen HTF


Legenda materiálov:

Železobetón

Betón C30/37-XC1-CI 0,2-Dmax16-S3


Oceľ B500B

Rez AA' 1:50

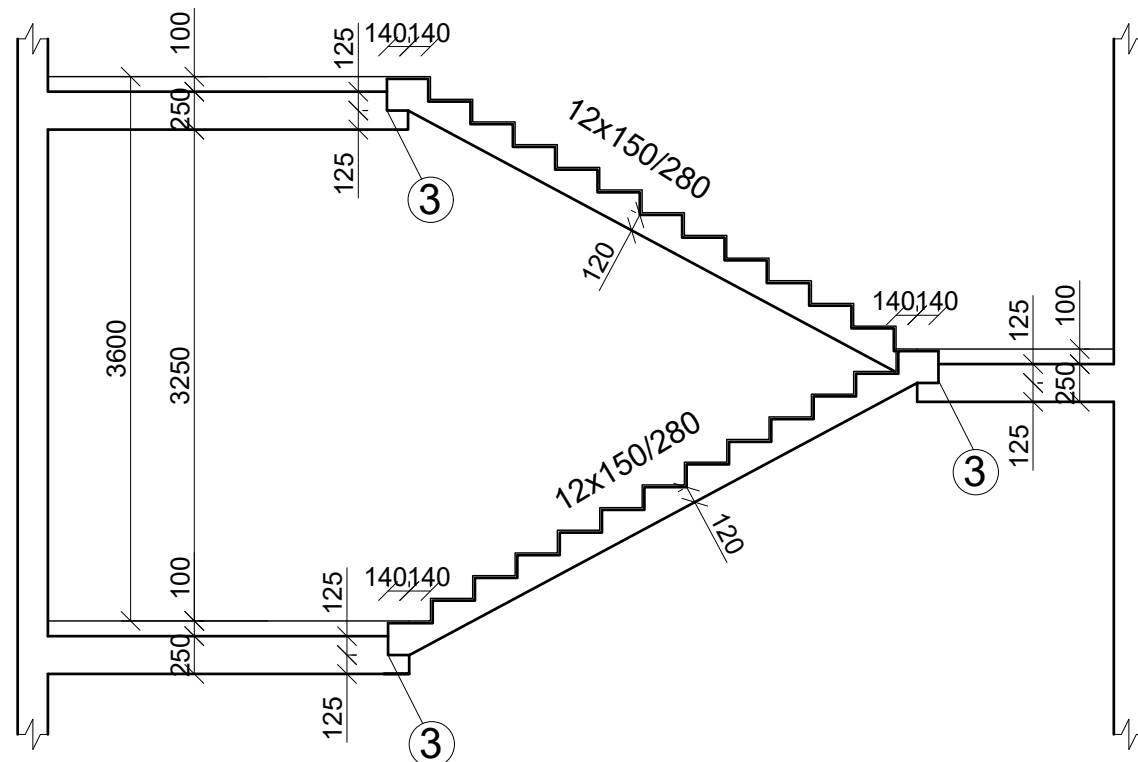

Poznámky:

Výškové kóty jednotlivých podlaží vid'. výkresy tvaru.

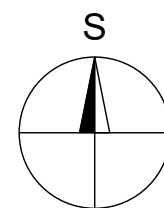

ODBOR	KATEDRA	MENO ŠTUDENTA	ČVUT Fakulta stavební	
C	K133	Enikő Ardamica		
ROČNÍK	VYUČUJÚCÍ	doc.Ing. Iva Broukalová, Ph.D.	FORMÁT	A3
4.			MIERKA	1:50
NÁZOV VÝKRESU :			DÁTUM	30.04.2020
Výkres tvaru schodiska - 2.NP, 3.NP, 4.NP			Č. VÝKR.	11.