



## Tvar 1:50

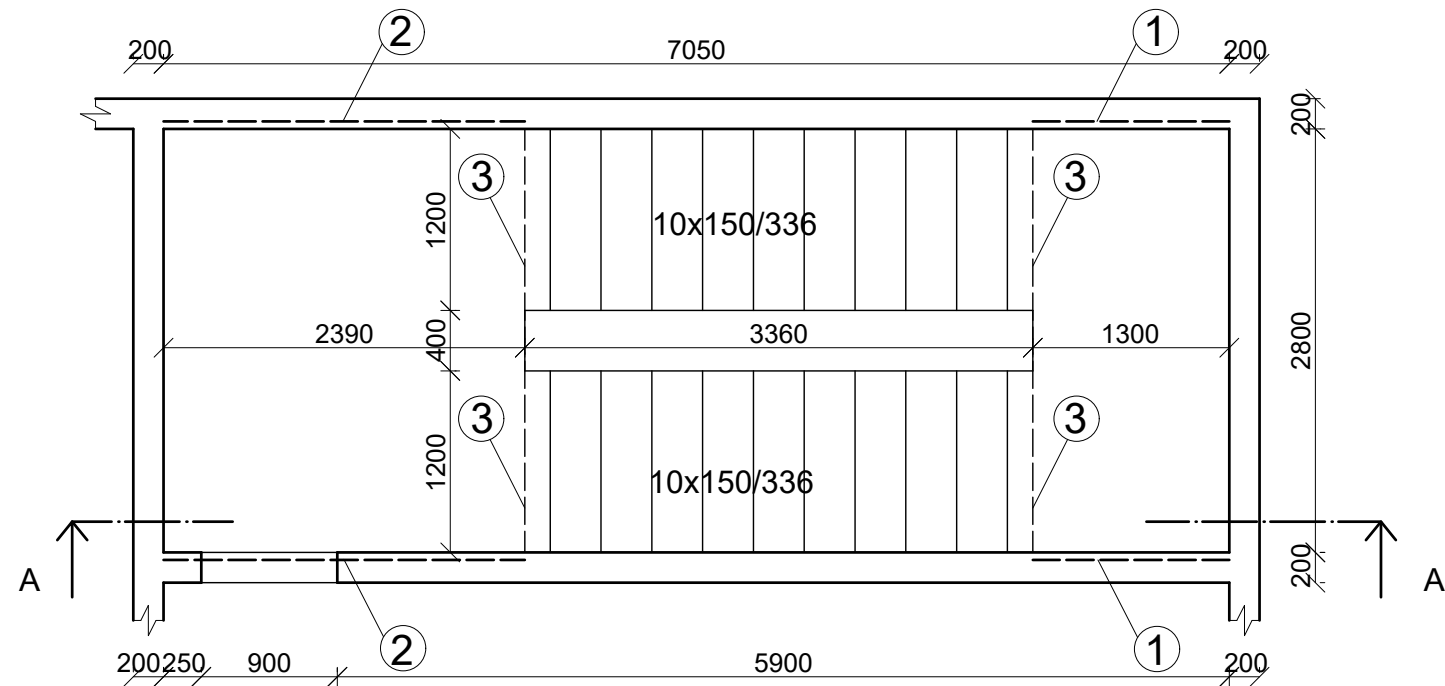

## Rez AA' 1:50

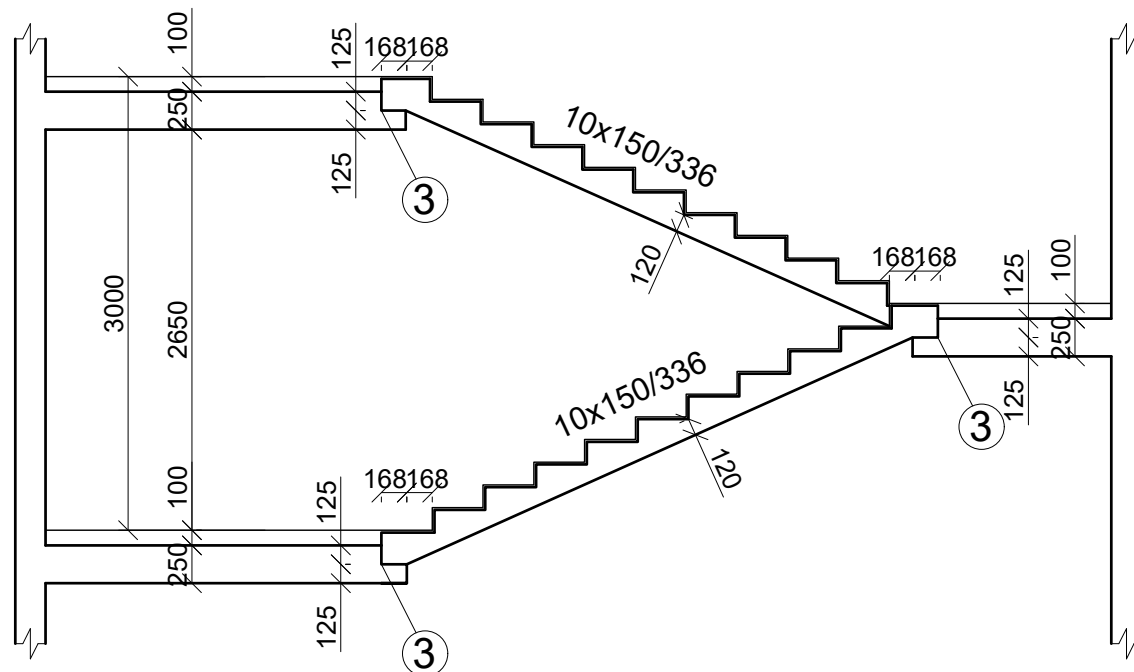

## Legenda:

- ① Vylamovacia lišta L=1300 mm
- ② Vylamovacia lišta L=2390 mm
- ③ Kročajová izolácia Halfen HTF

## Legenda materiálov:


Železobetón

Betón C30/37-XC2-CI 0,2-Dmax16-S3

Oceľ B500B

## Poznámky:

Výškové kóty jednotlivých podlaží vid'. výkresy tvaru.

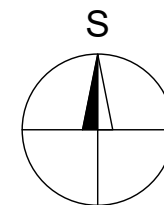

ODBOR	KATEDRA	MENO ŠTUDENTA	ČVUT Fakulta stavební	
C	K133	Enikő Ardamica		
ROČNÍK	VYUČUJÚCÍ		FORMÁT	A3
4.	doc.Ing. Iva Broukalová, Ph.D.		MIERKA	1:50
NÁZOV VÝKRESU :			DÁTUM	30.04.2020
Výkres tvaru schodiska - 2.PP a 1.PP			Č. VÝKR.	9.