

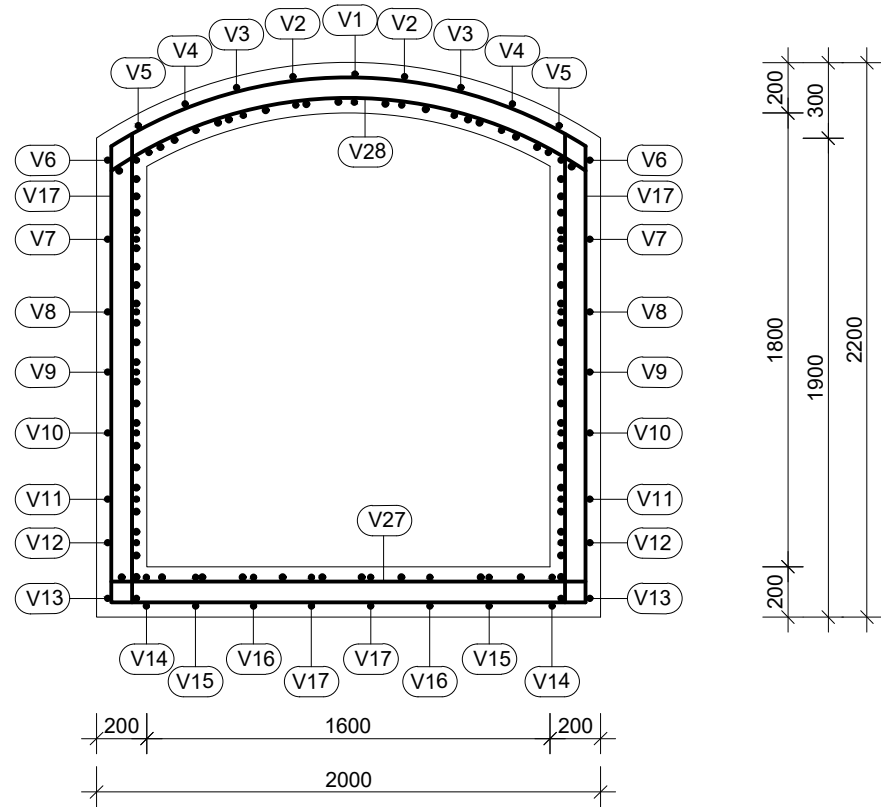
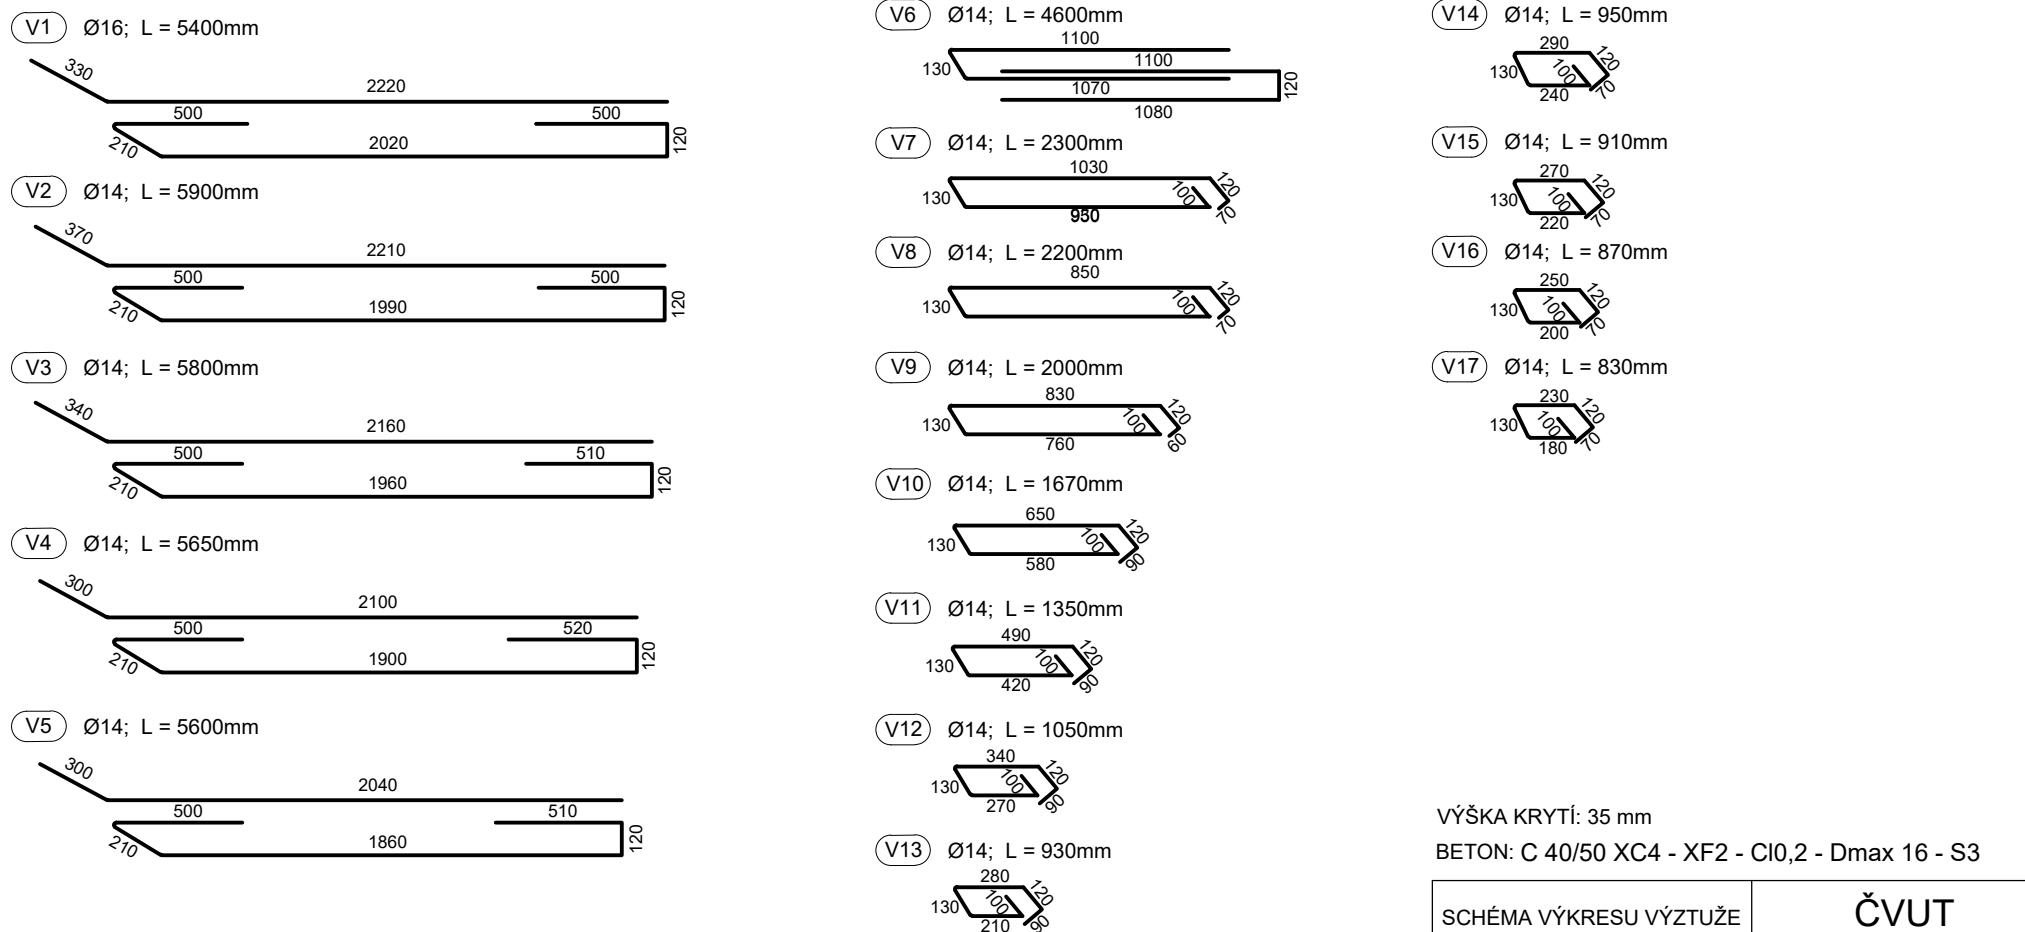


VEŠKERÁ VÝZTUŽ V PRŮŘEZU:

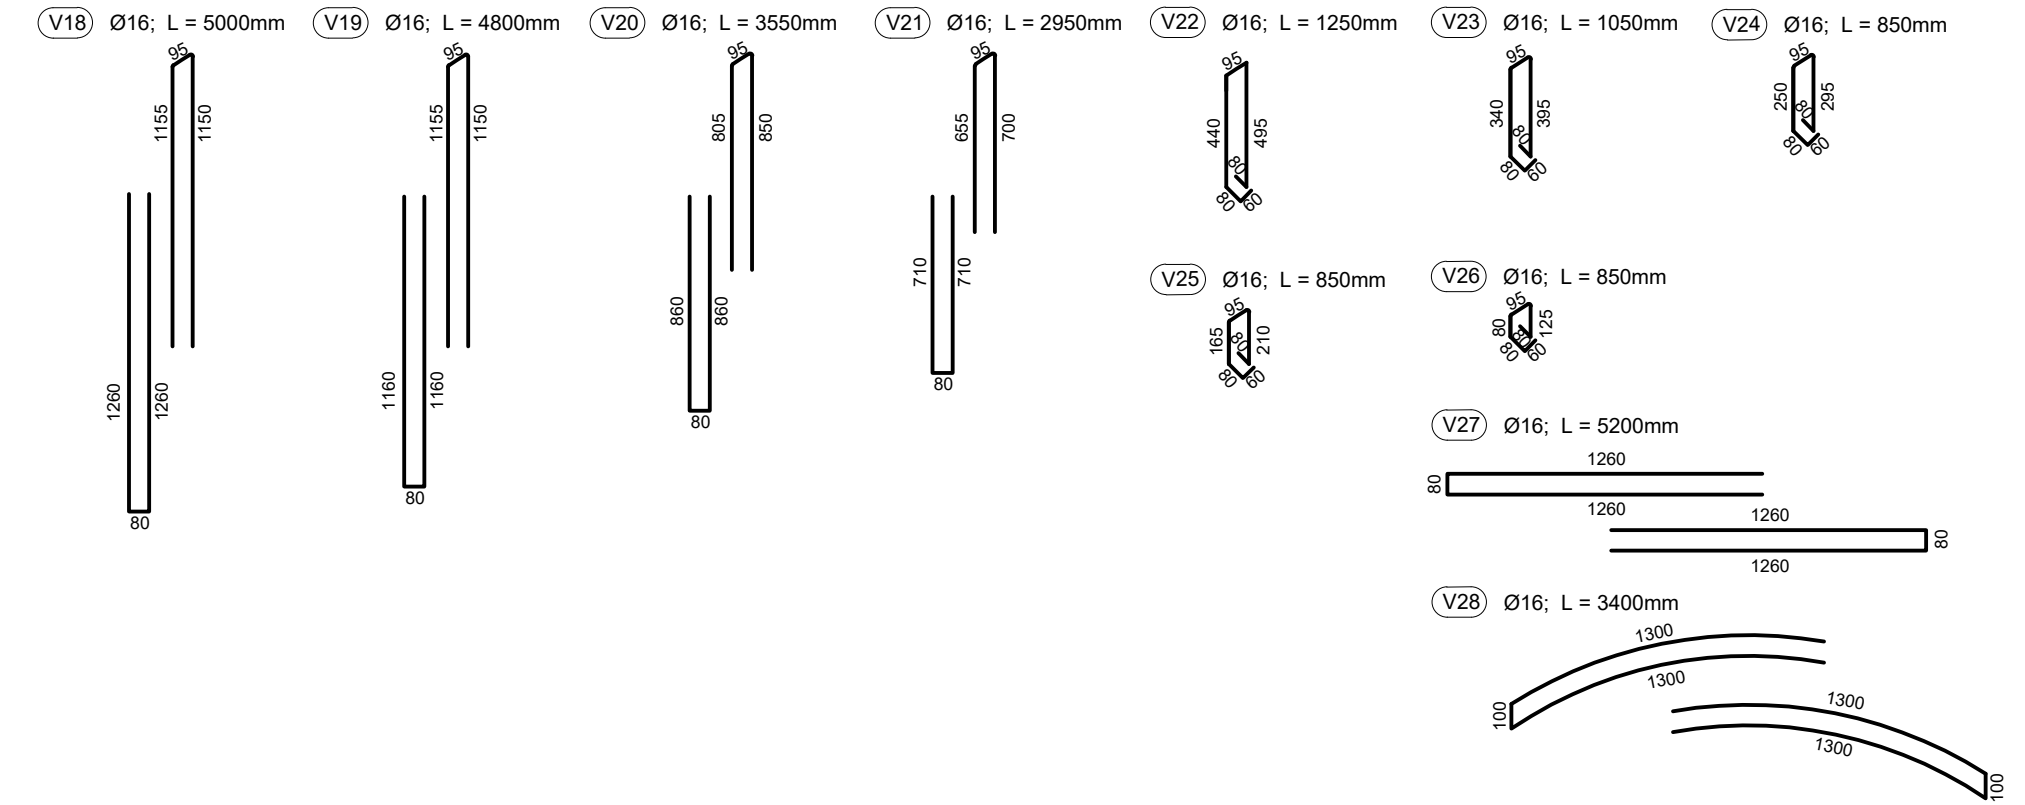

VEŠKERÁ VÝZTUŽ V PRŮŘEZU:

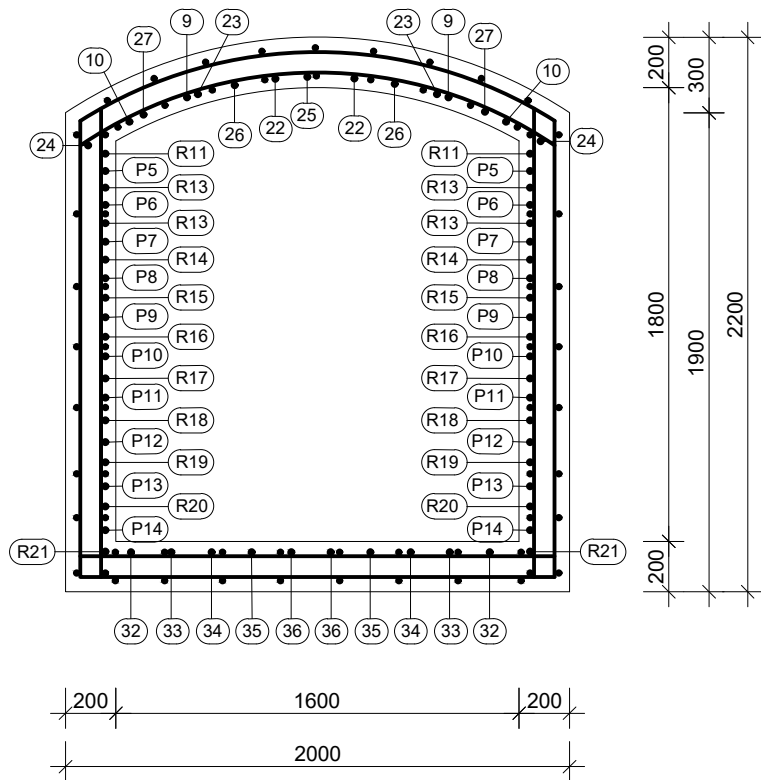

VÝŠKA KRYTÍ: 35 mm
 BETON: C 40/50 XC4 - XF2 - CI0,2 - Dmax 16 - S3

SCHÉMA VÝKRESU VÝZTUŽE SKOŘEPINA VIKÝŘ	ČVUT	
	FAKULTA STAVEBNÍ	
	MĚŘÍTKO	1:30
	FORMÁT	A3
	PŘÍLOHA	5