



ŘEZ SKOŘEPINOU BB'

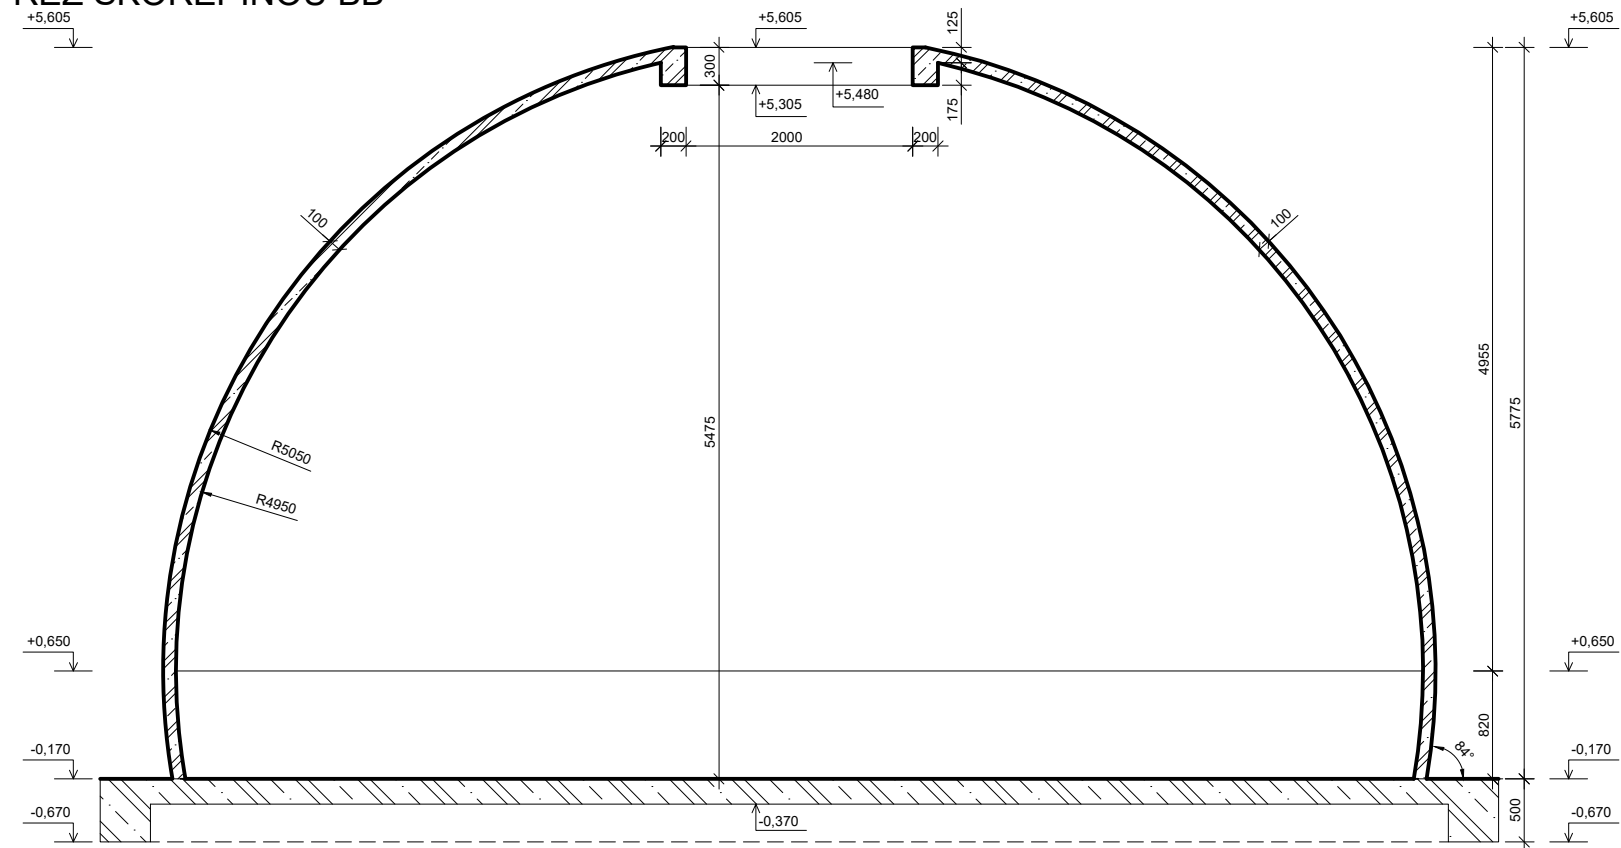

ŘEZ SKOŘEPINOU AA'

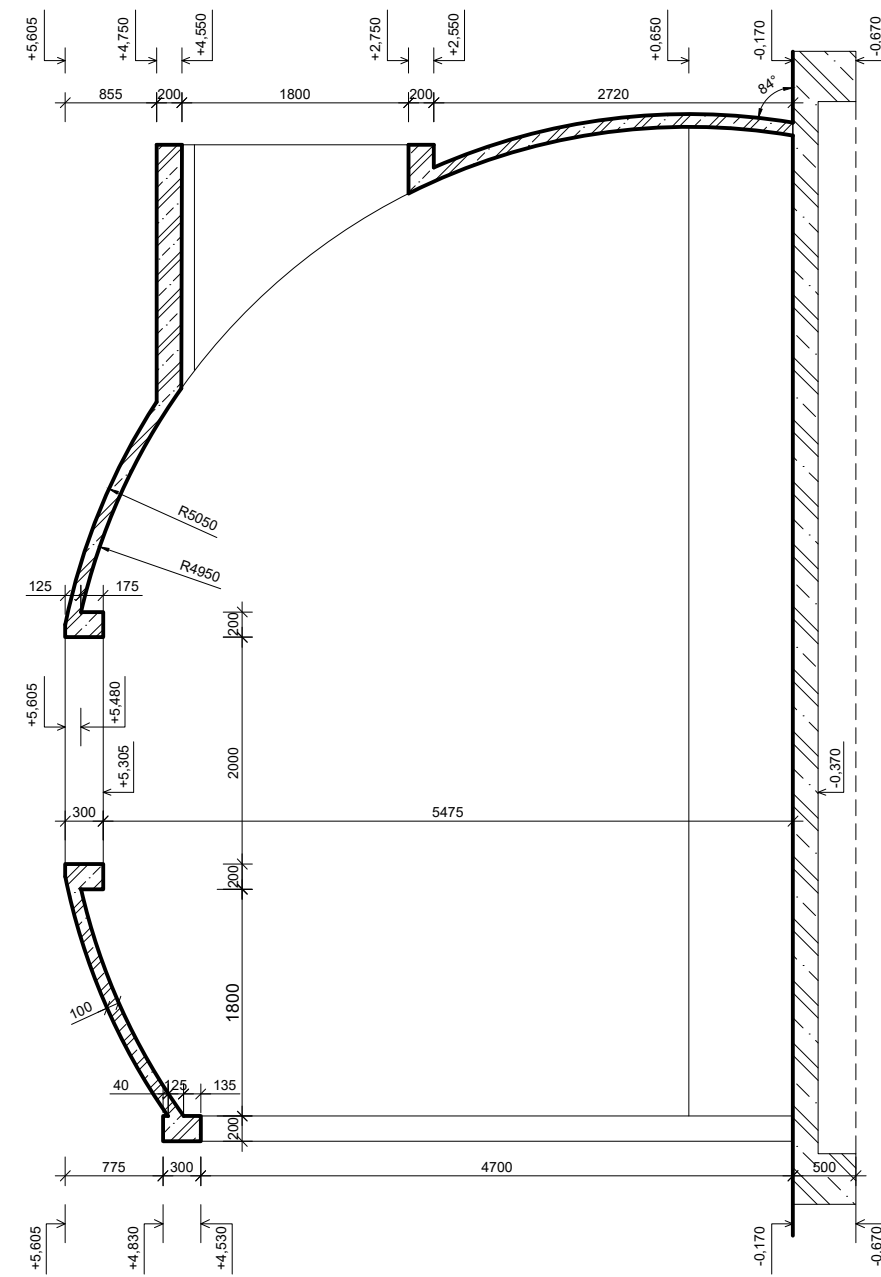

VÝŠKA KRYTÍ základové stavby: 30mm
 VÝŠKA KRYTÍ horní stavby: 35mm
 BETON horní stavby: C 40/50 XC4 - XF2 - CI0,2 - Dmax 16 - S3
 BETON základové stavby: C 25/30 XC2 - XF2 - CI0,2 - Dmax 16 - S3

VÝKRES TVARU SKOŘEPINA PŮDORYS, ŘEZY	ČVUT FAKULTA STAVEBNÍ	
	MĚŘÍTKO	1:60
	FORMÁT	A3
	PŘÍLOHA	7