





Jiný Vesmír

Komunitní centrum Jiný Vesmír je konverzí bývalého kina Vesmír ve městě Orlová, které je kvůli technickým a provozním problémům několik let uzavřeno. Hlavní architektonickou hodnotou stavby kina nalézám v jeho kinosálu, který má neobvyklé řešení střešního pláště. Lanovou ocelovou konstrukcí dvojitá křivost odlišuje od veskeré dnes již nefunkční lepené izolace a hydroizolace. Zachovávat tedy pouze jeho nosnou část, a tak vzniká jakási **torze**, odkaz sedmdesátých let, upomínka na bývalé kino Vesmír. Prostor kinosálu transformuji na multifunkční sál pro sport, koncerty a výstavy. Původní zázemí kina odstraňuji.




K multifunkčnímu sálu přidávám dvě hmoty. V první se odehrává **poehyb**. Nacházejí se zde prostory pro sport, koničky a hru. Charakterizuje ho ruch. Druhou část pojmenovávám **Klid**. Jsou zde prostory pro vzdělání a práci. Charakterizuje jí soustředěnost.

Bývalý kinosál přeměňuji na multifunkční sál a dvě přístavby **poehyb** a **klid** zakrývám novou **střechou**. Propojuji všechny provozy komunitního centra. Metaforicky jsou všichni pod jednou střechou, všichni jsou zde sjednoceni. Není to však propojení pouze symbolické. Díky nově vzniklým ochozům a schodištím se má návštěvník možnost dostat z jedné části do druhé a to po více trasách.


Také **propojení exteriéru a interiéru** je důležitým bodem komunitního centra. Do budovy lze vstoupit ze všech stran a také ze dvou úrovní. Za hlavní vstup však považuji vstup severní, který se otáčí na náměstí 28. října, a tím ho jasněji definuje. Dualita prostředí exteriéru a interiéru se odráží také v provozu stavby. Velké lodžie – venkovní prostory chráněné před deštěm slouží pro různé aktivity komunitního centra.

Zeleň, důležitý prvek města Orlová jsem použila v ochozech, kde navrhnu truhlíky pro komunitní pěstování.


Prostor Jiného Vesmíru nabízí alternativu k trávení volného času. Je to otevřený, rozpínející se prostor, kde návštěvník stráví možná jen drobnou část dne, která ale může mít velký dopad na jeho směřování v životě.

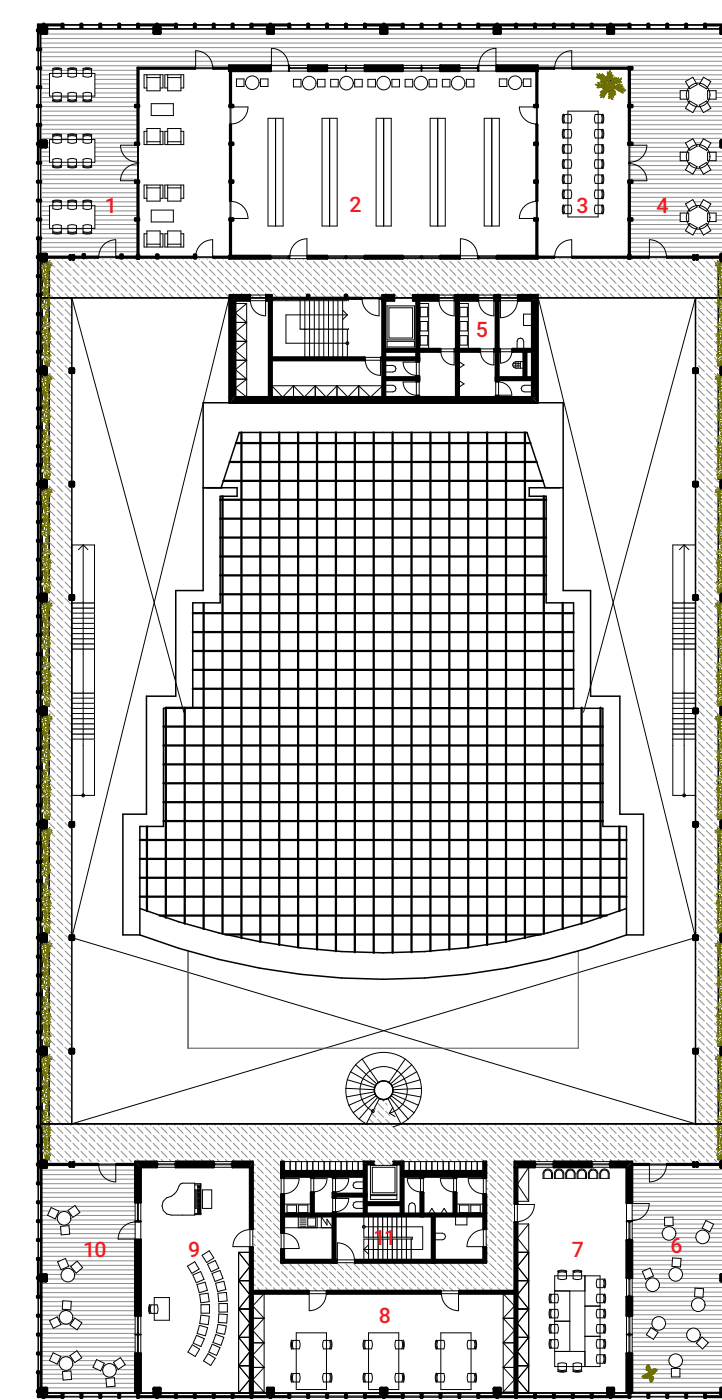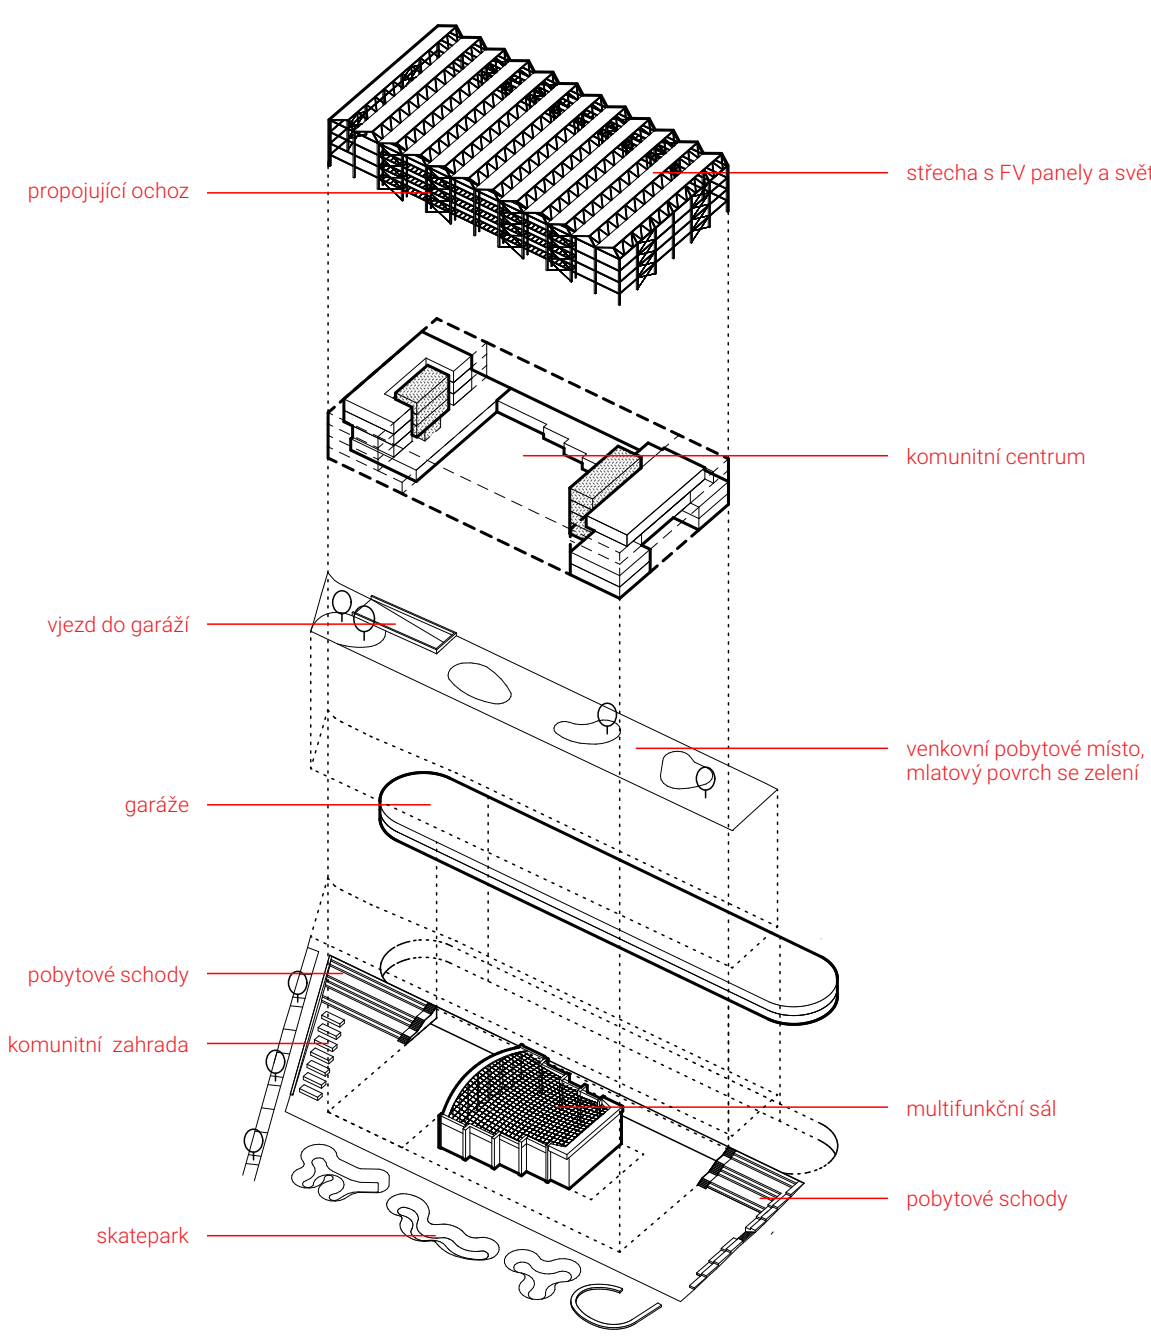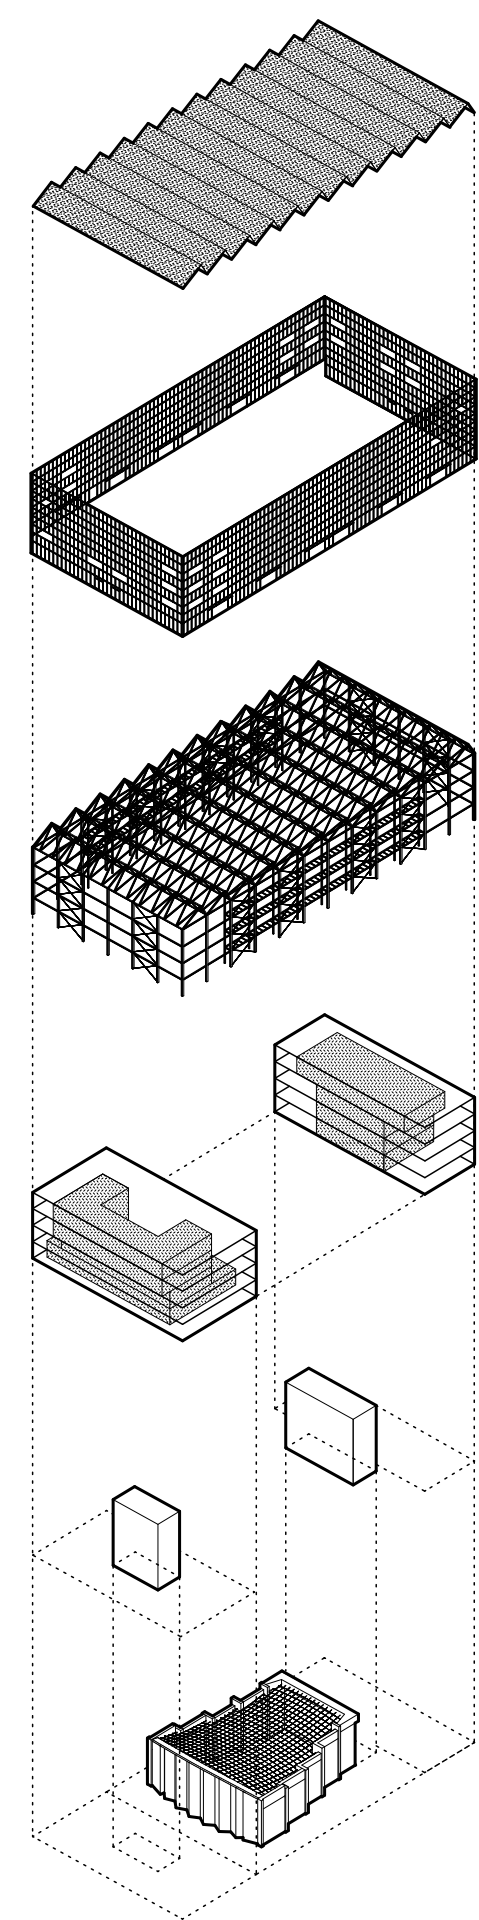


1NP
1 lodžie pro studovnu 2 studovna 3 zasedací místnosti 4 přednášková místnost 5 zázemí pro klidovou část 6 lodžie pro výtvarnou dílnu 7 výstavní dílna 8 dílna 9 hudební 10 lodžie pro hudební 11 zázemí pro aktivní část

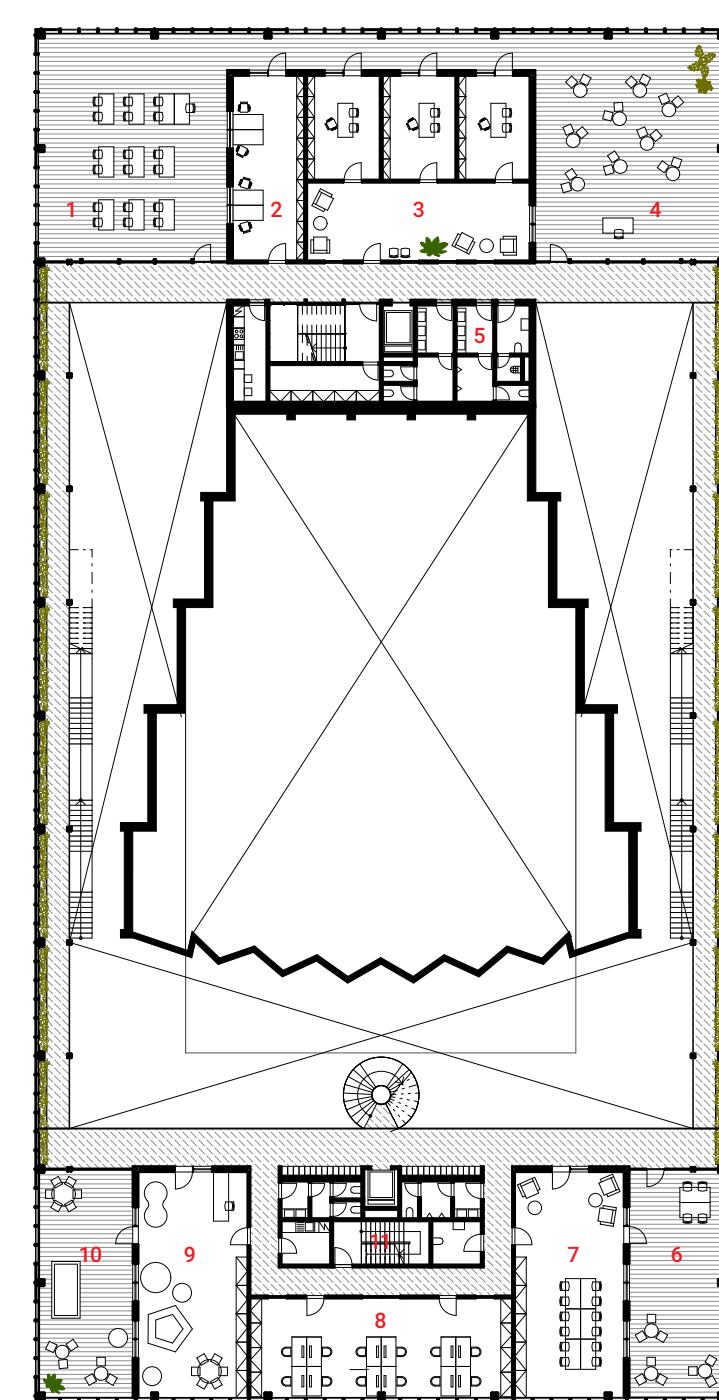



2NP
1 venkovní ubírna 2 kancelář 3 poradny 4 venkovní ubírna 5 lodžie pro klubovnu 6 zázemí pro klidovou část 7 klubovna 8 počítačová místnost 9 zázemí pro hřiště dětí 10 lodžie pro zářez pro hřiště dětí 11 zázemí pro aktivní část

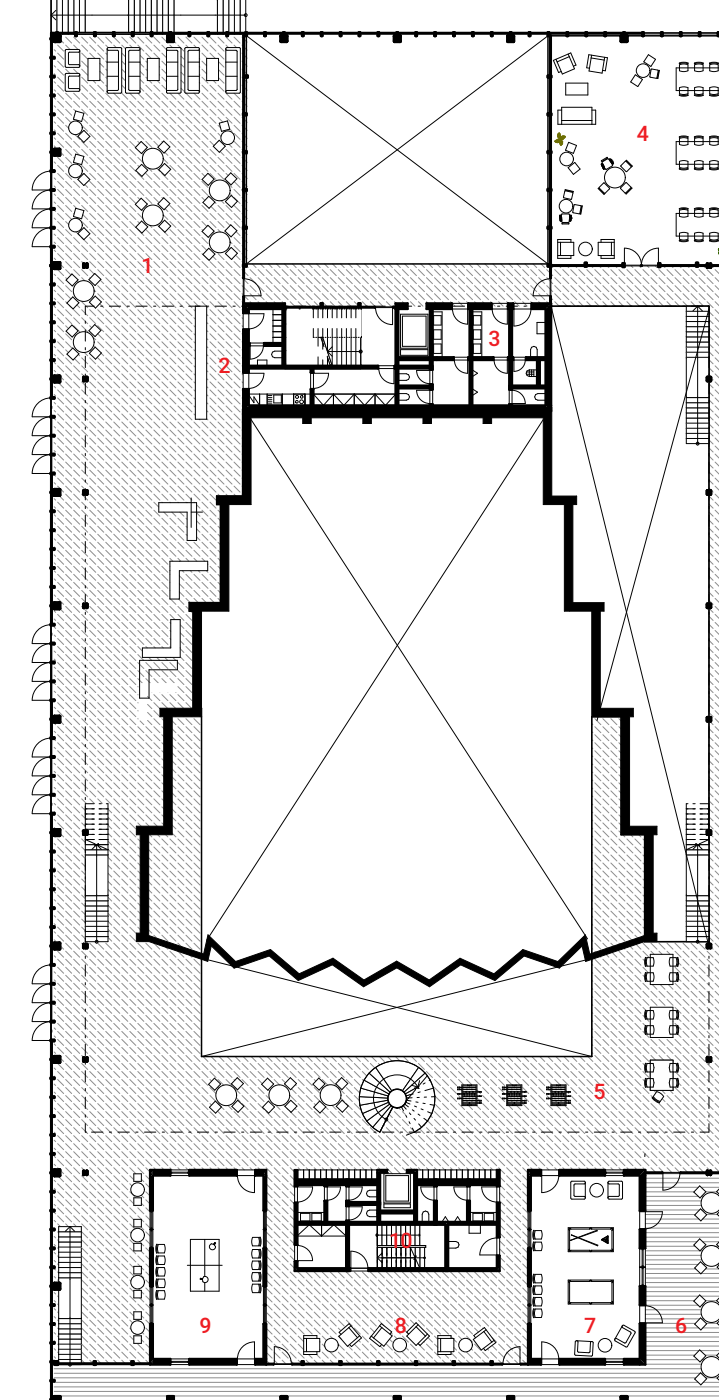


3NP
1 kuchařna 2 zázemí kuchařny 3 zázemí klidové části 4 coworking 5 prostory pro hraní 6 venkovní prostory pro hraní 7 kulečník 8 šachy 9 ping-pong 10 zázemí aktivní části

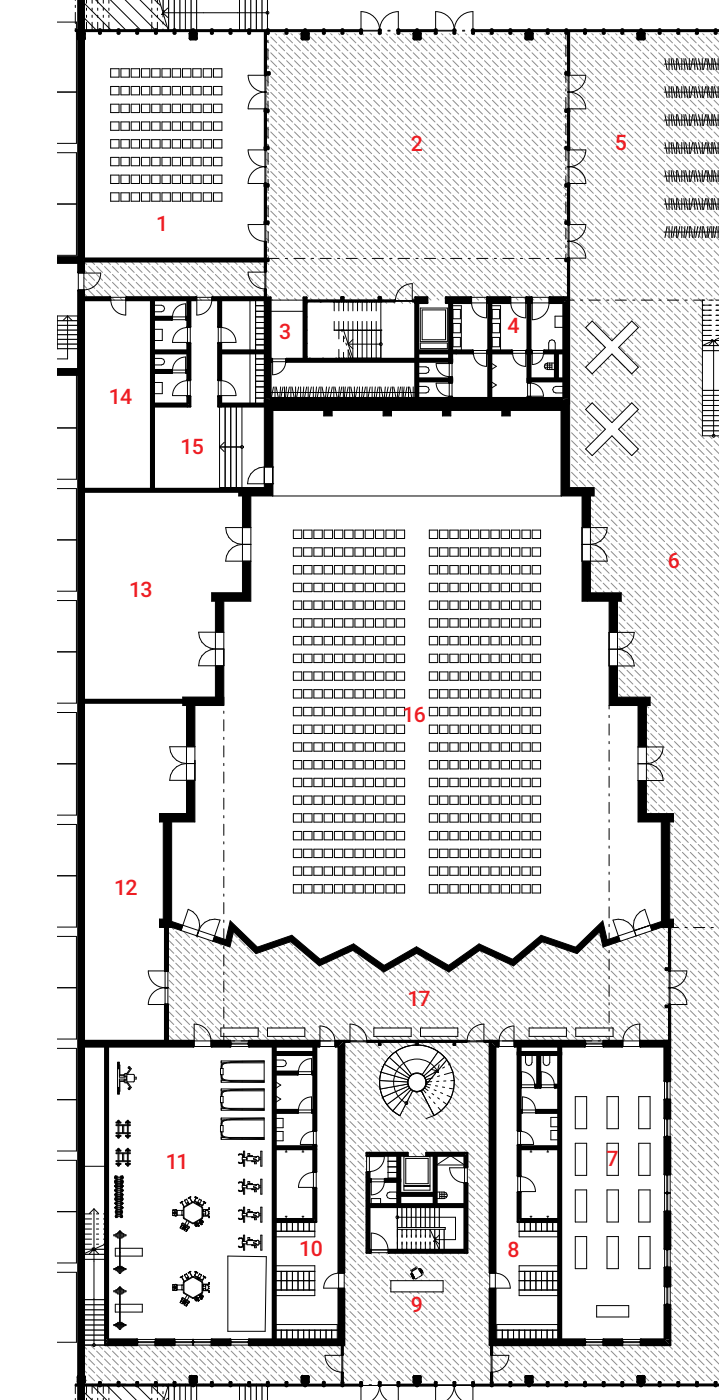



4NP
1 přednášková místnost 2 hlavní vstup 3 recepce 4 zázemí 5 šatna / galerie 6 relaxační prostor 7 jóga 8 šatna ženy 9 recepce 10 šatna muži 11 postelovna 12 sklady 13 sklady 14 technická místnost 15 zázemí 16 multifunkční sál 17 horekolecká stěna

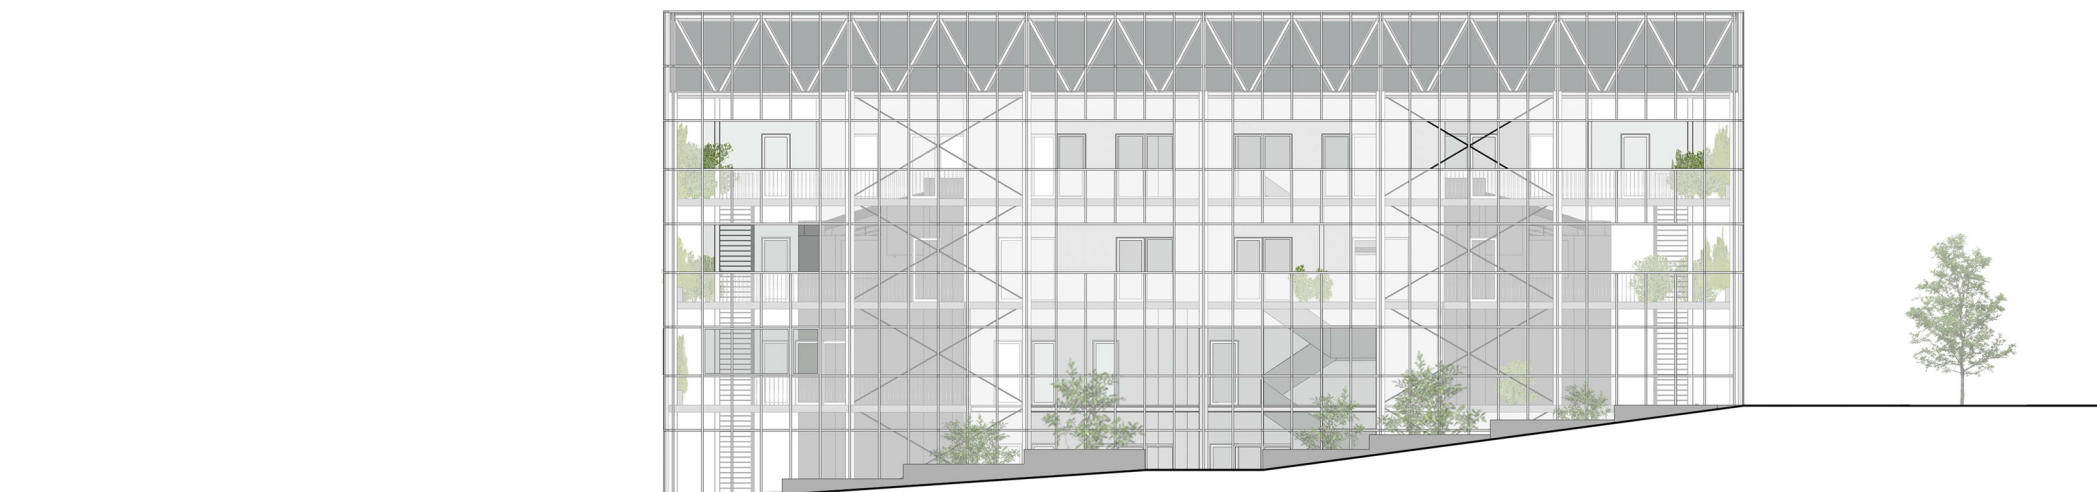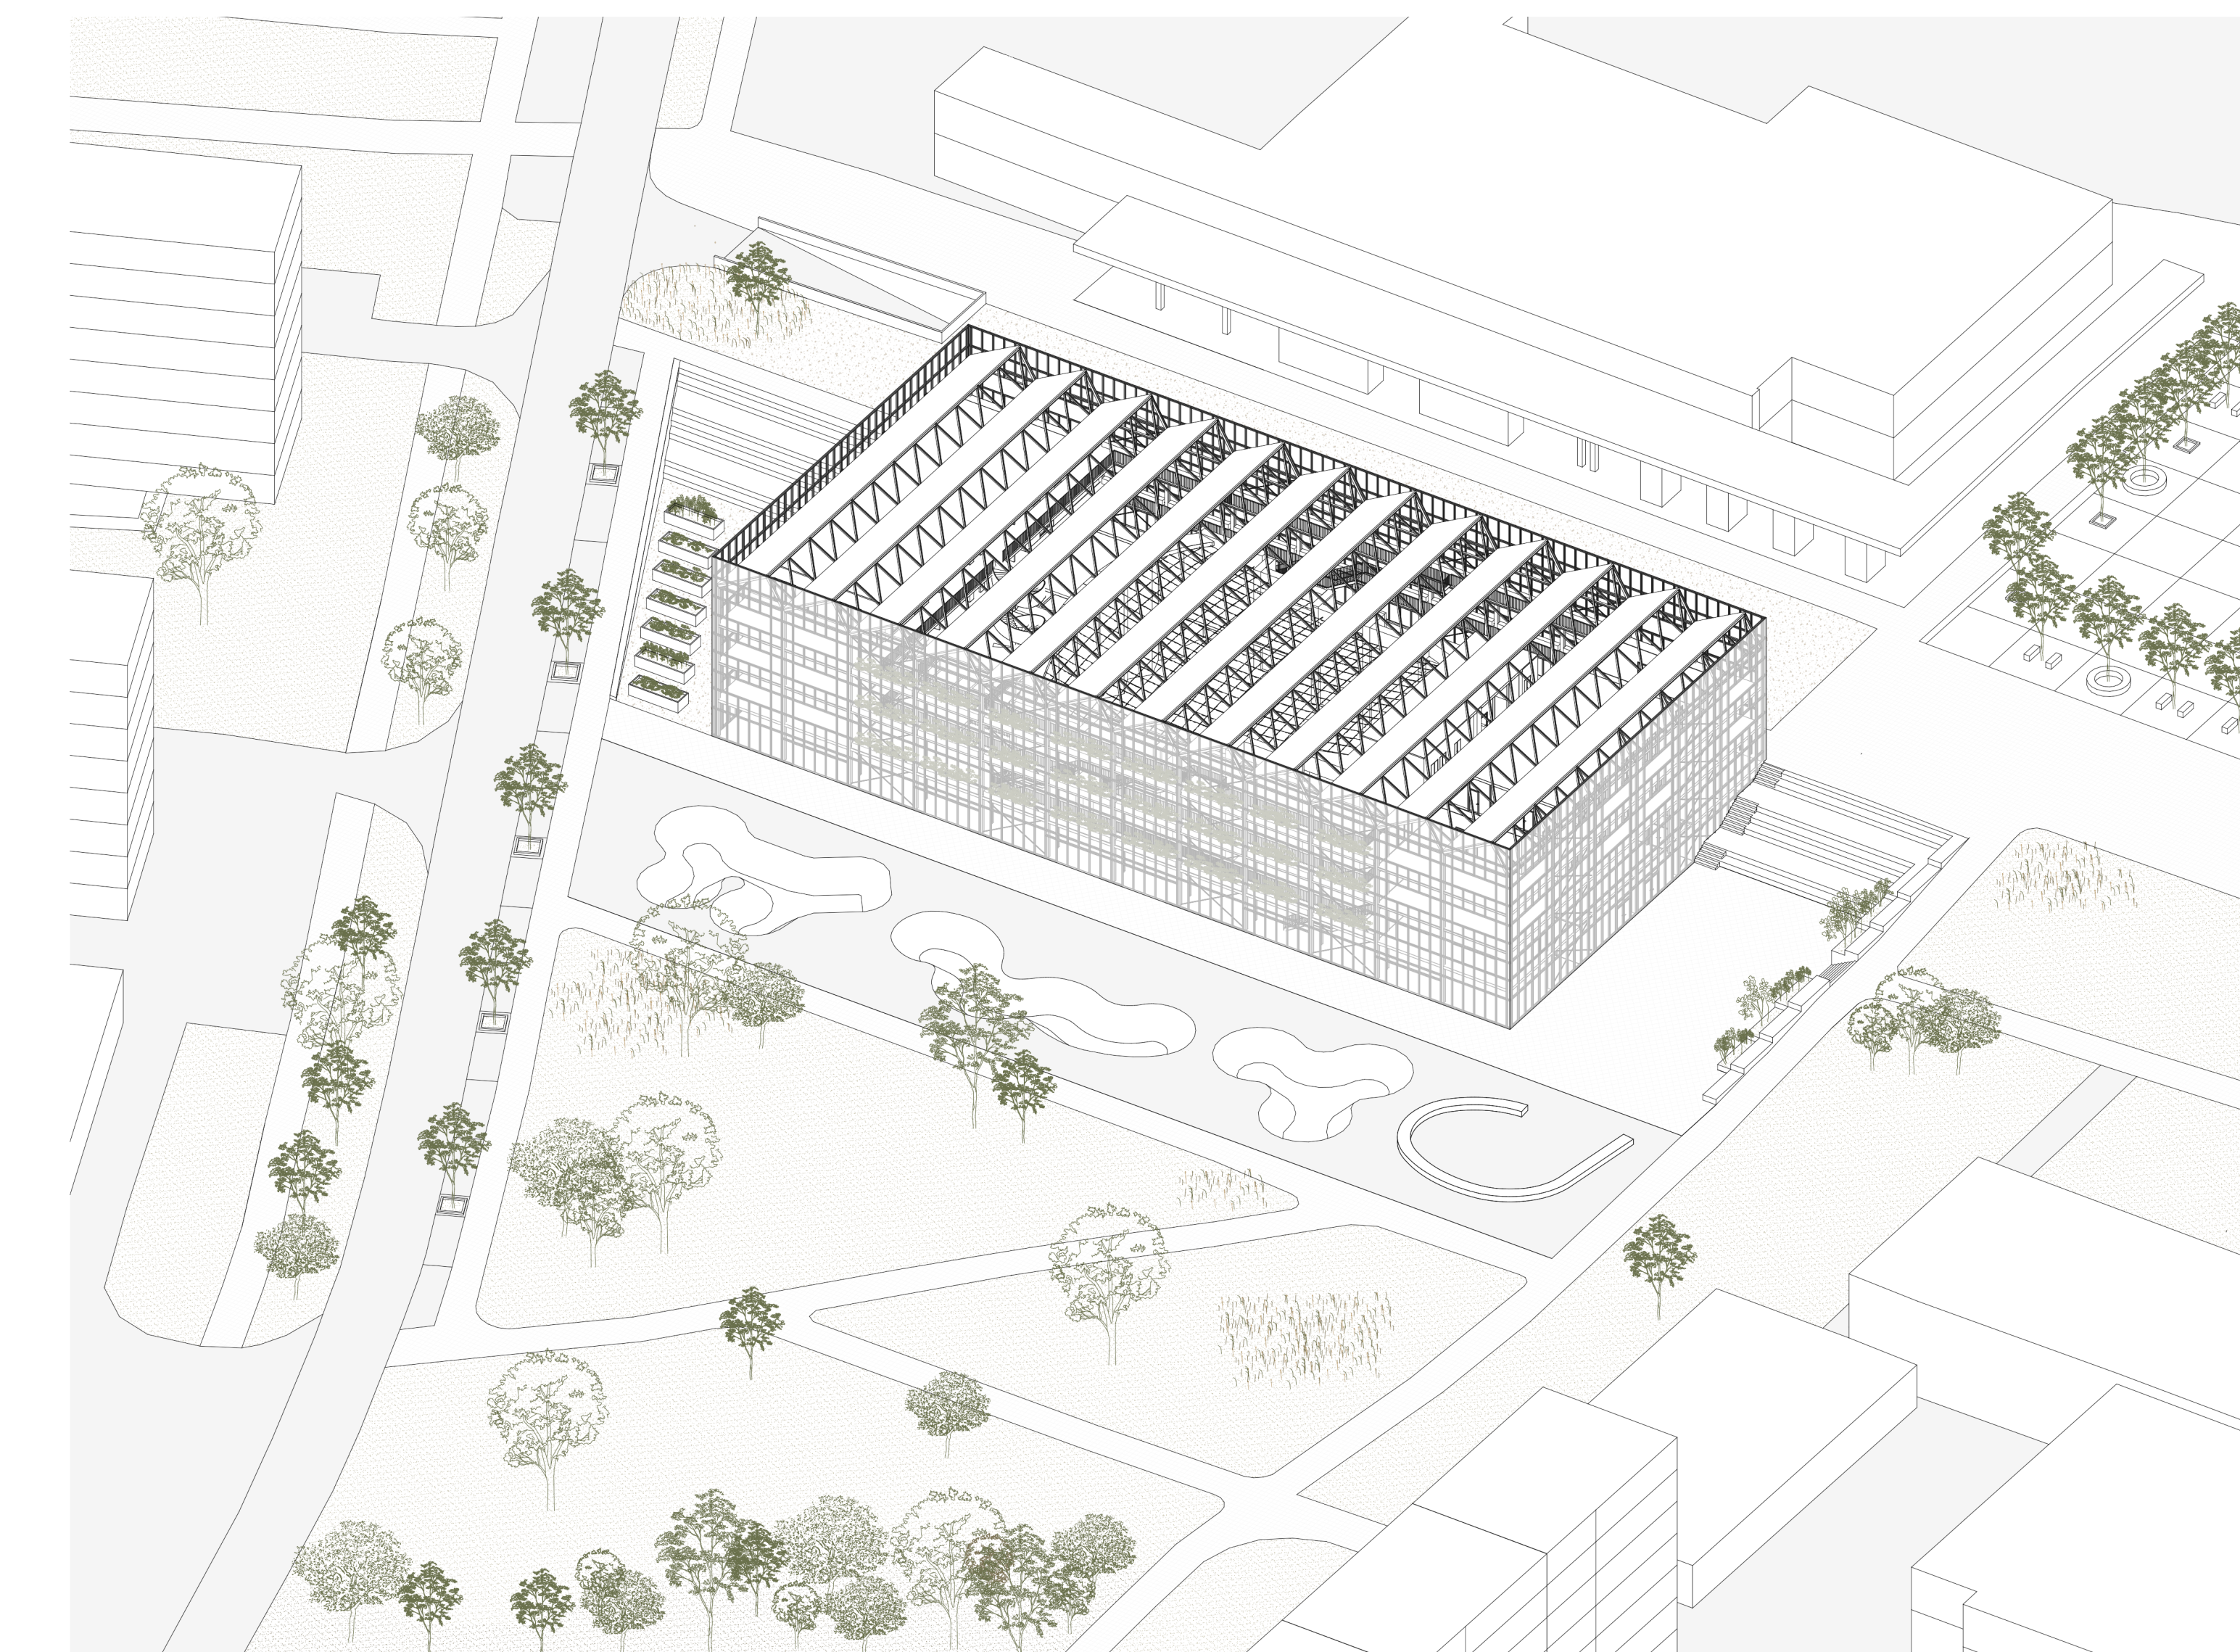


pohled severní

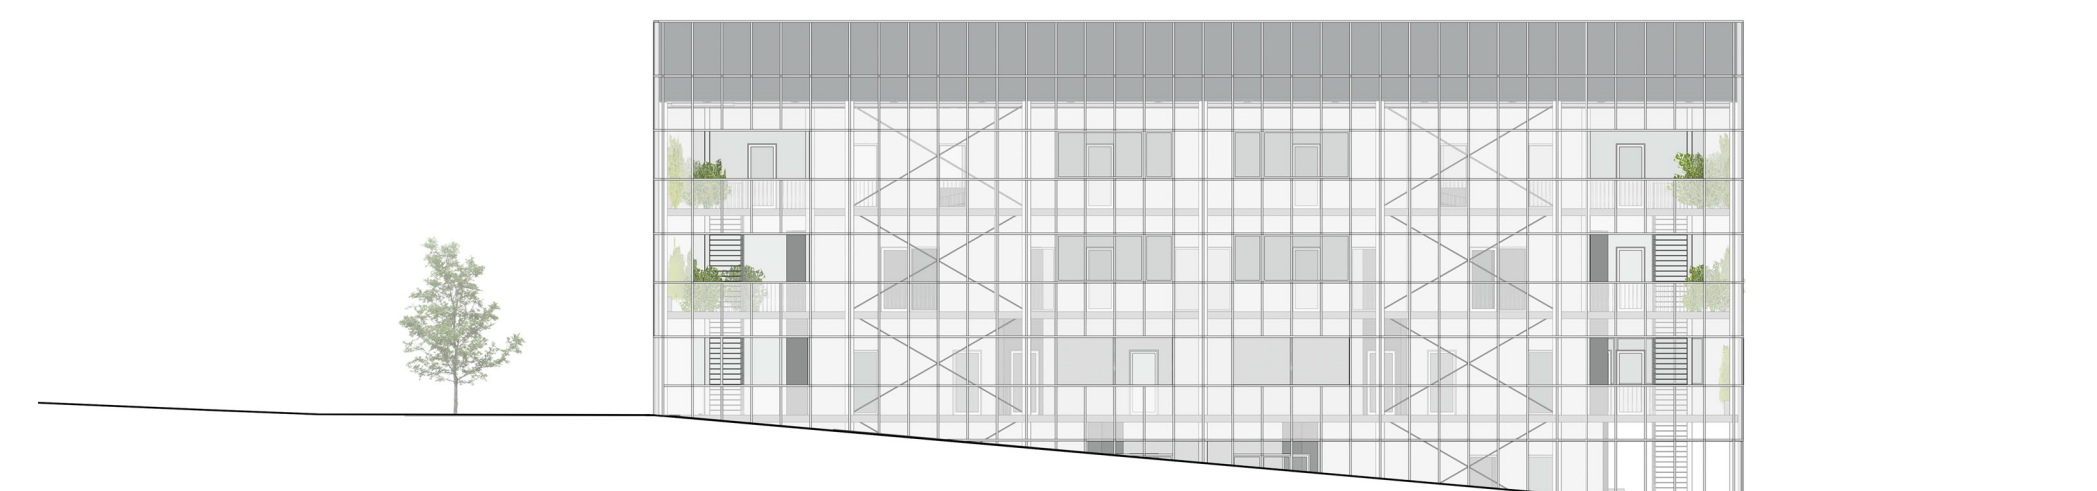

pohled jižní

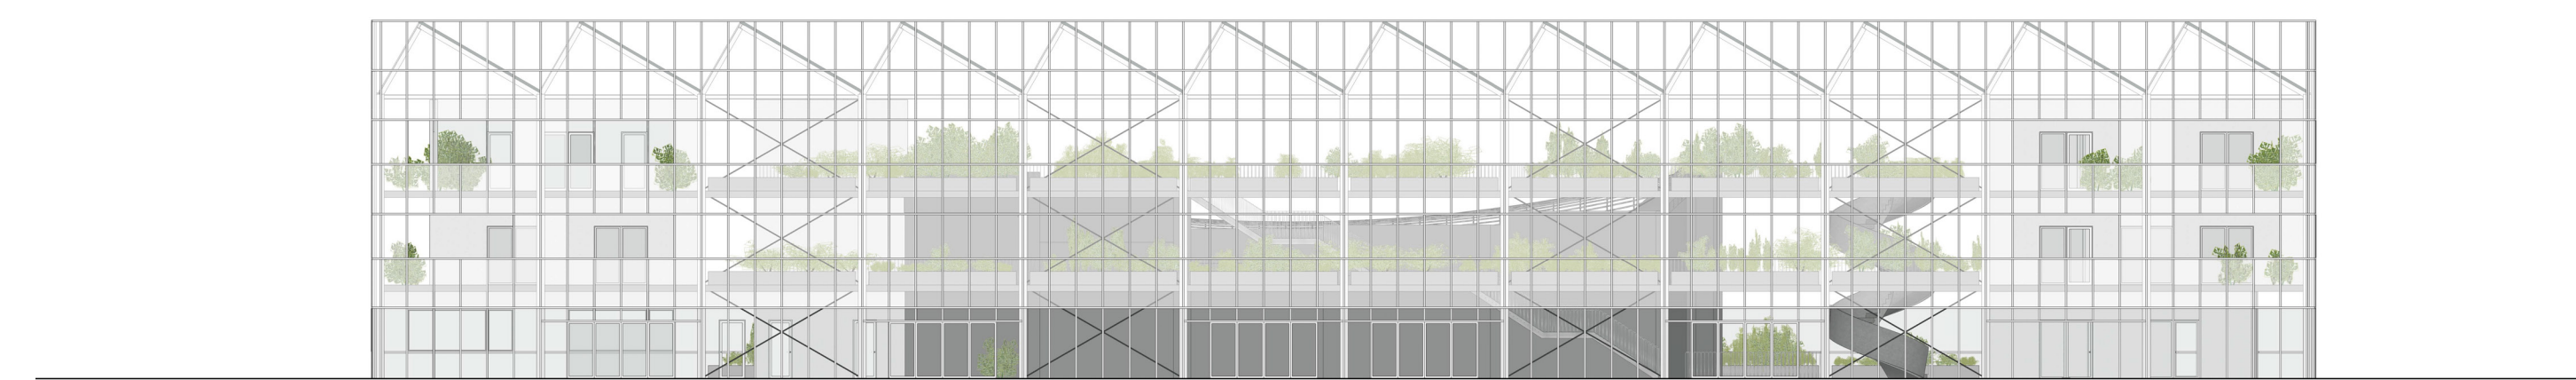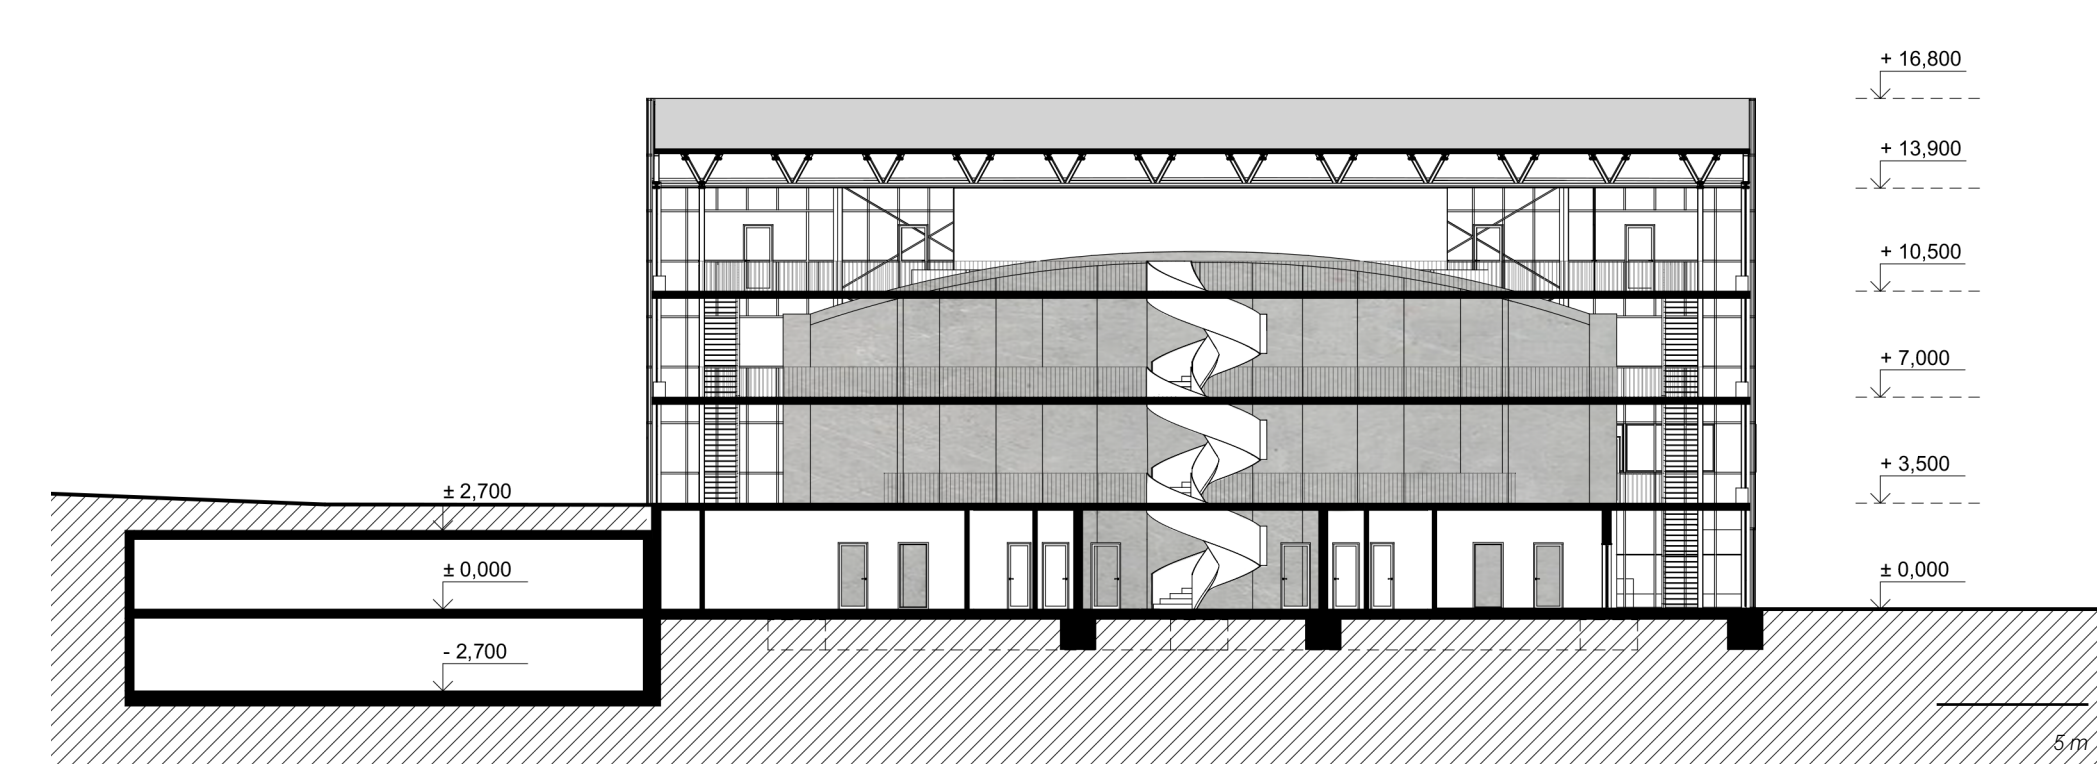

pohled západní

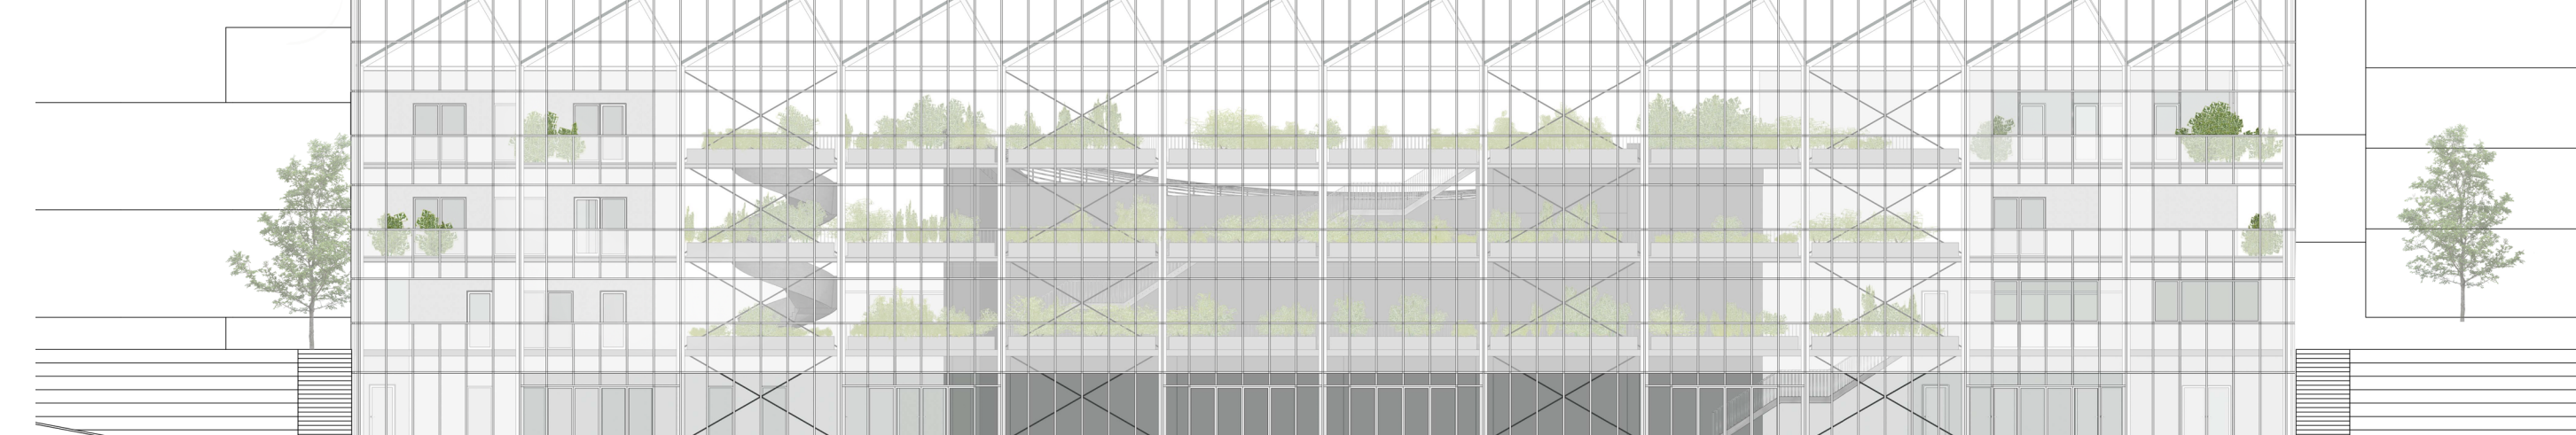

pohled východní

