




Fáze 1 - montáž zárodku a krajního pole na pevné skruži - segmenty provizorně předepnuté tyčemi

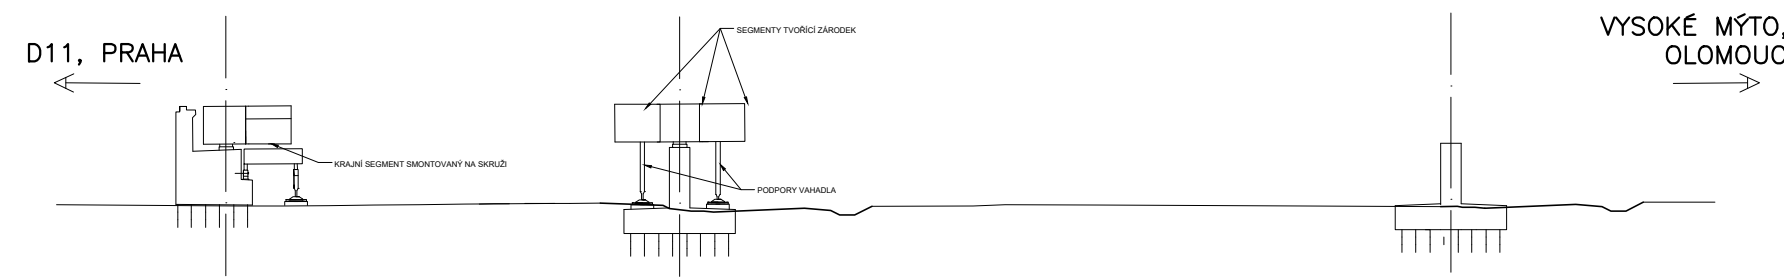


Fáze 2 - montáž zvedacích zařízení

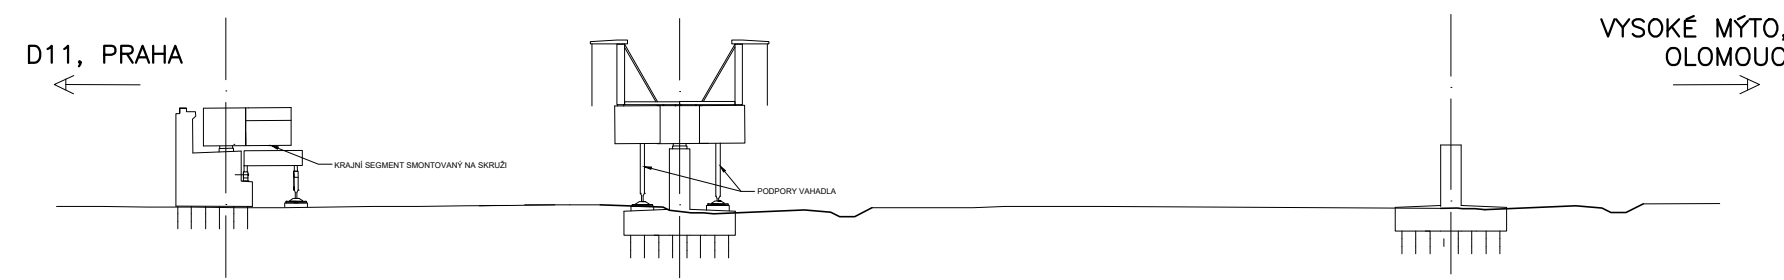


Fáze 3 - zvednutí segmentu autojeřábem na pojízdné zařízení na zárodku, přesun segmentu pod zvedací zařízení a jeho montáž + upevnění předpinacími tyčemi

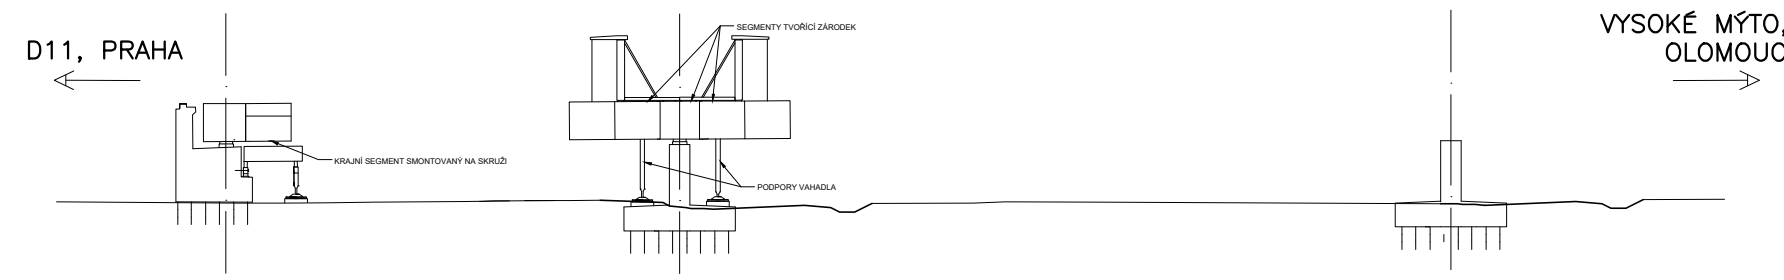


Fáze 4 - předepnutí konzolovými kabely

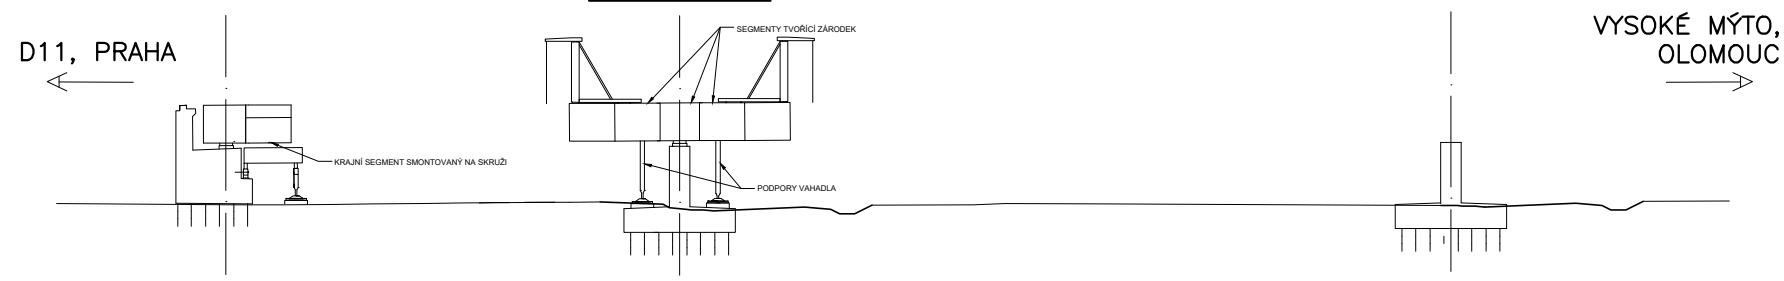


Fáze 5 - zvednutí segmentu autojeřábem na pojízdné zařízení na zárodku, přesun segmentu pod zvedací zařízení a jeho montáž + upevnění předpinacími tyčemi

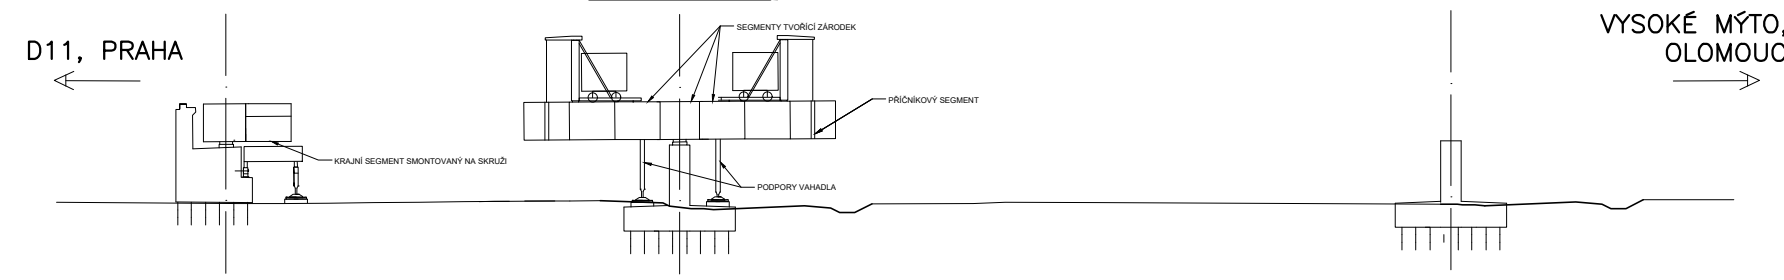


Fáze 6 - předepnutí konzolovými kabely, montáž příčníků a podélníků

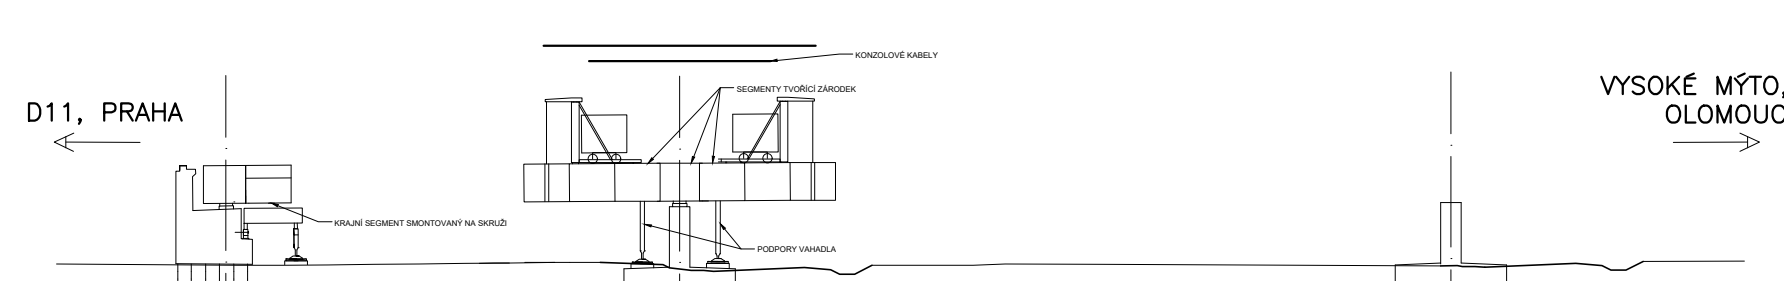


Fáze 7 - zvednutí segmentu autojeřábem na pojízdné zařízení na zárodku, přesun segmentu pod zvedací zařízení a jeho montáž + upevnění předpinacími tyčemi

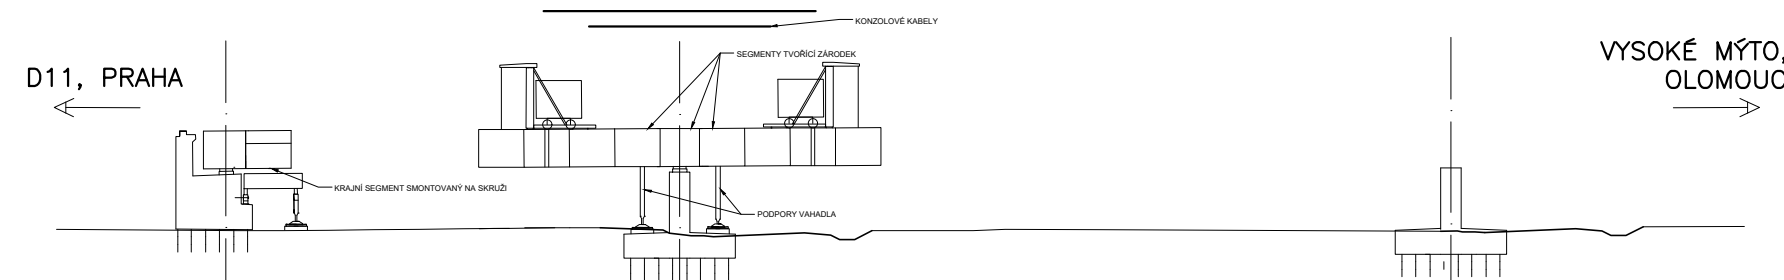


Fáze 8 - předepnutí konzolovými kabely

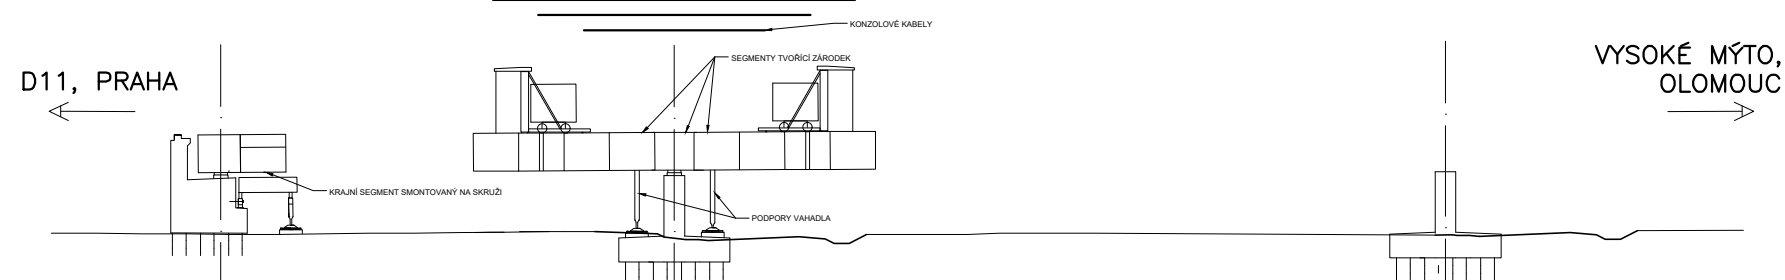


Fáze 9 - zvednutí segmentu autojeřábem na pojízdné zařízení na zárodku, přesun segmentu pod zvedací zařízení a jeho montáž + upevnění předpinacími tyčemi

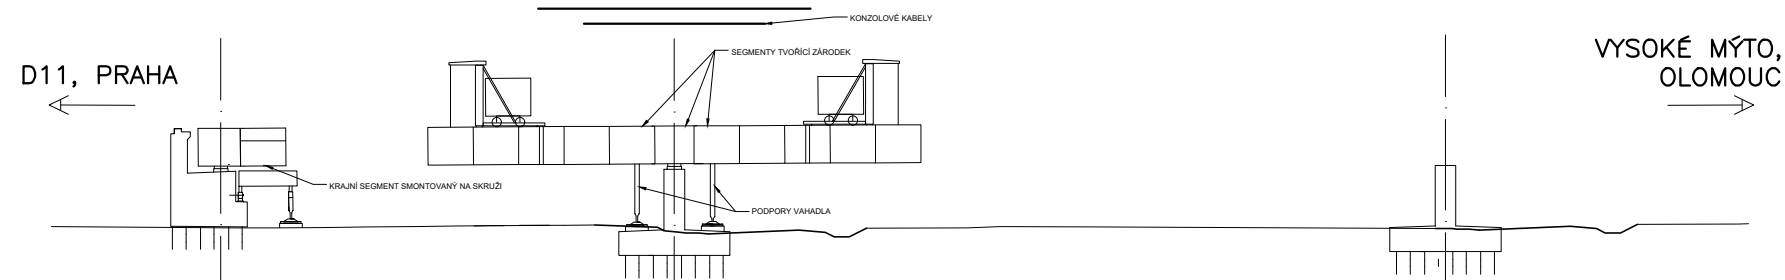


Fáze 10 - předepnutí konzolovými kabely

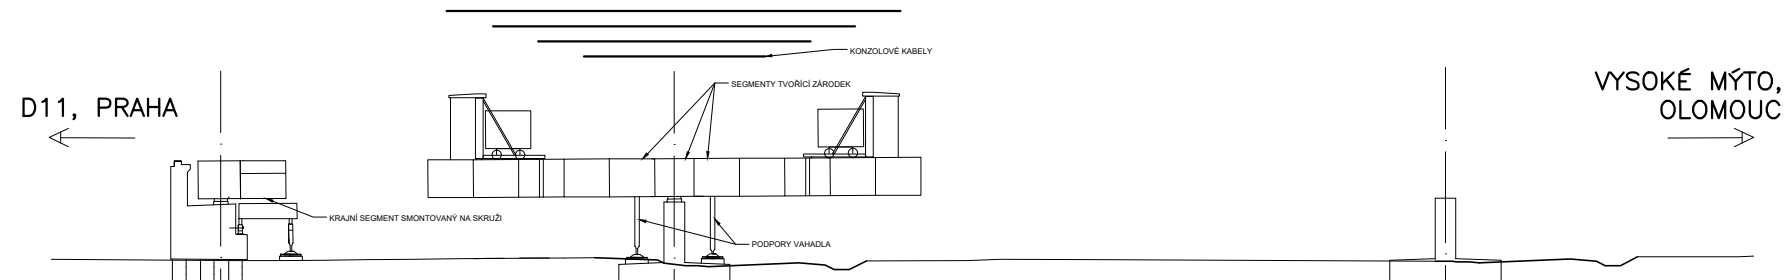


Fáze 11 - zvednutí segmentu autojeřábem na pojízdné zařízení na zárodku, přesun segmentu pod zvedací zařízení a jeho montáž + upevnění předpinacími tyčemi

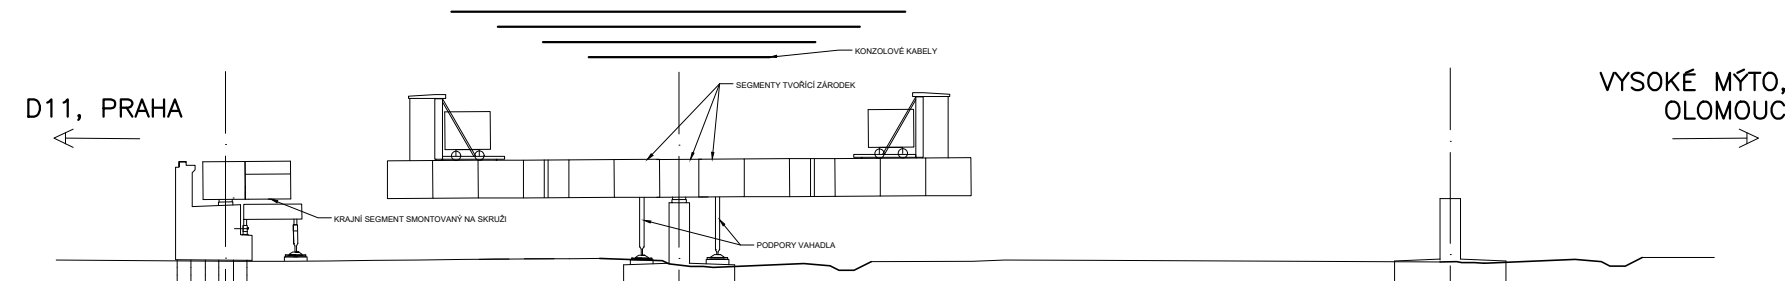


Fáze 12 - předepnutí konzolovými kabely

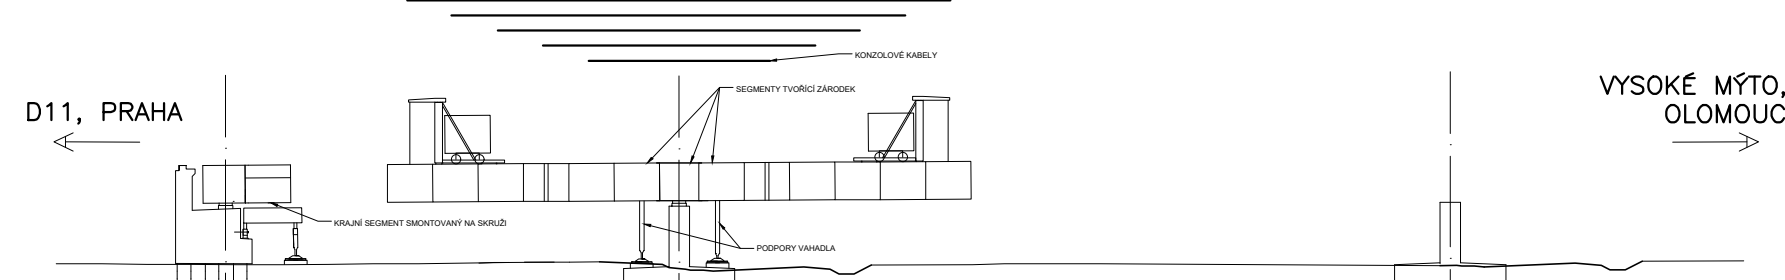


Fáze 13 - zvednutí segmentu autojeřábem na pojízdné zařízení na zárodku, přesun segmentu pod zvedací zařízení a jeho montáž + upevnění předpinacími tyčemi

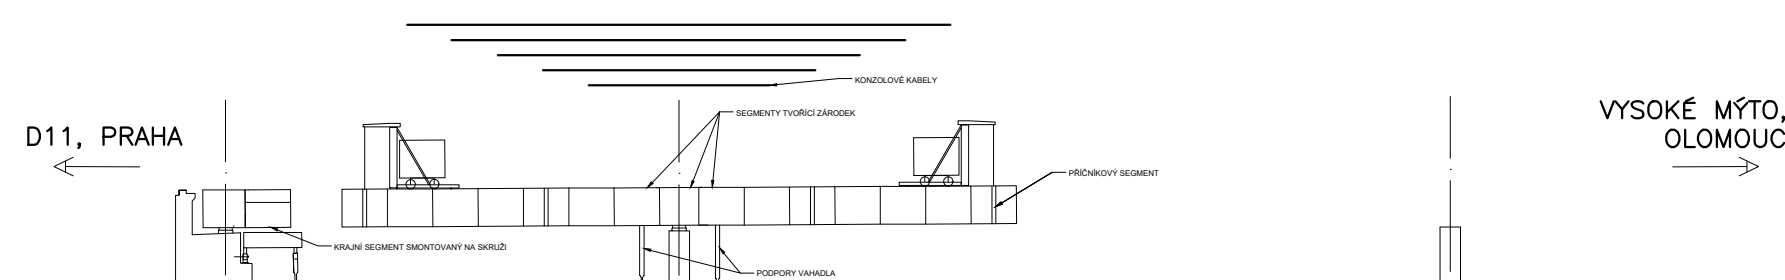


Fáze 14 - předepnutí konzolovými kabely, montáž příčníků a podélníků

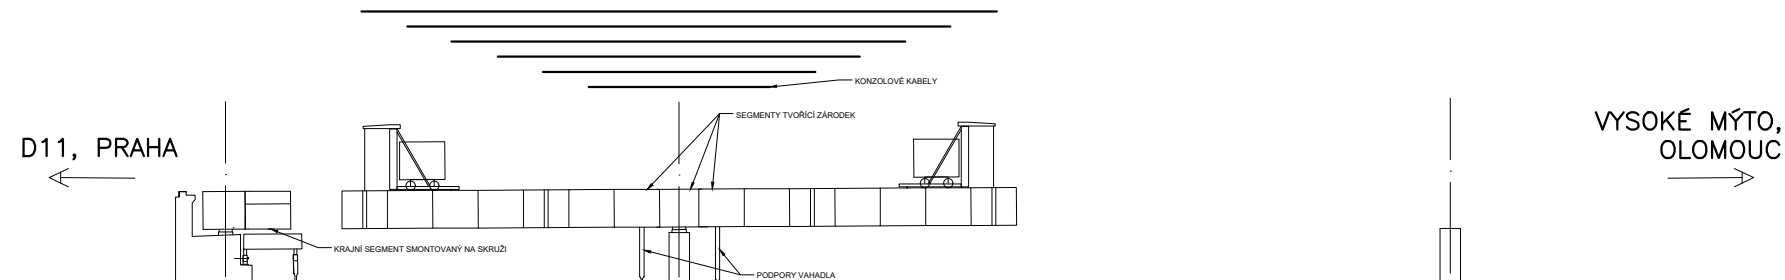


Fáze 14 - předepnutí konzolovými kabely, montáž příčníků a podélníků

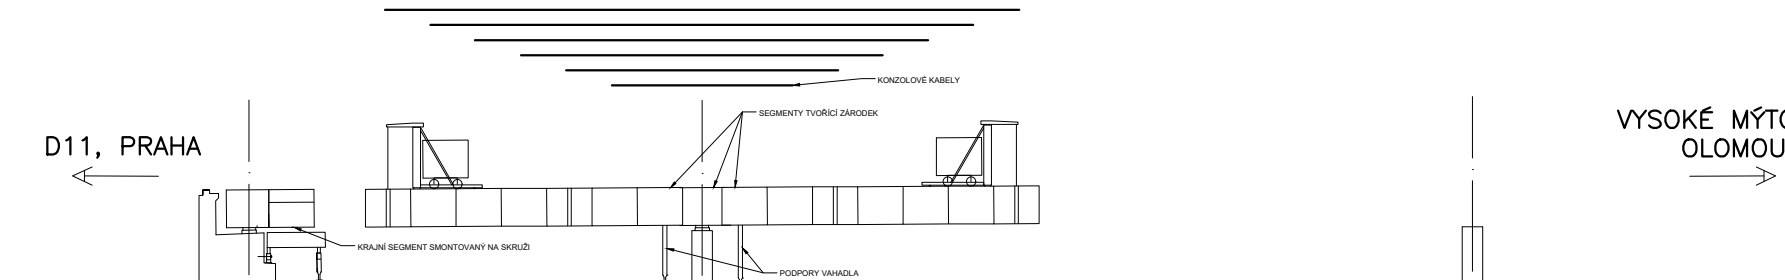


Fáze 15 - zvednutí segmentu autojeřábem na pojízdné zařízení na zárodku, přesun segmentu pod zvedací zařízení a jeho montáž + upevnění předpinacími tyčemi

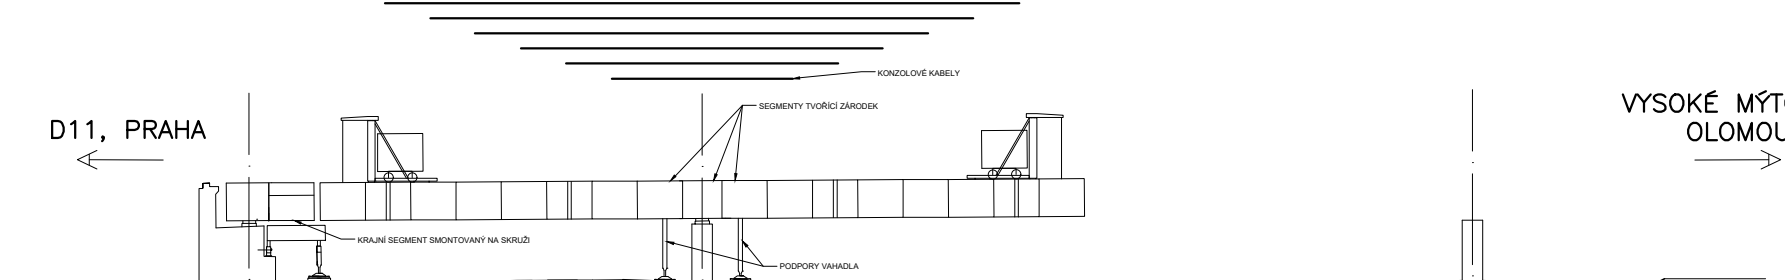


Fáze 16 - předepnutí konzolovými kabely, přizvednutí konstrukce na lisech a rektifikace polohy

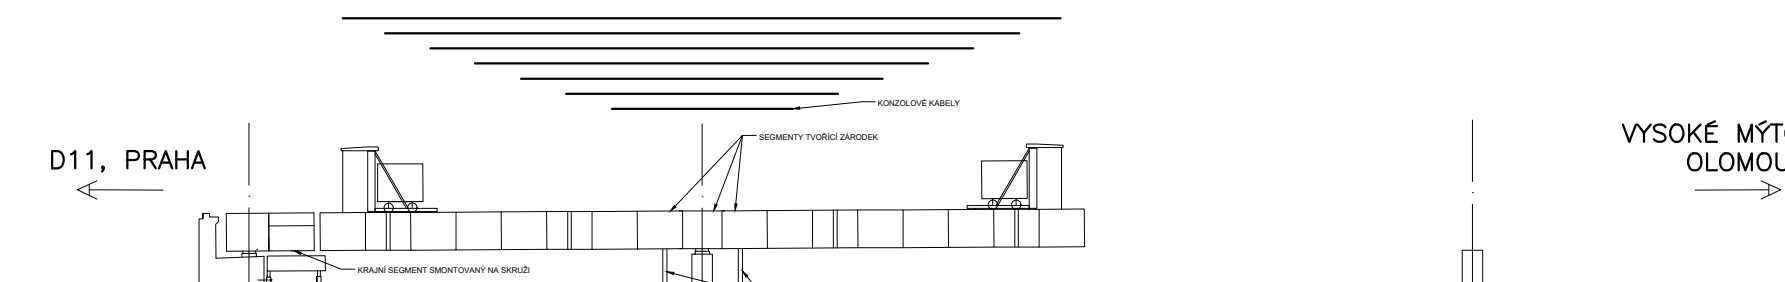


Fáze 17 - dobetonávka monolitické spáry

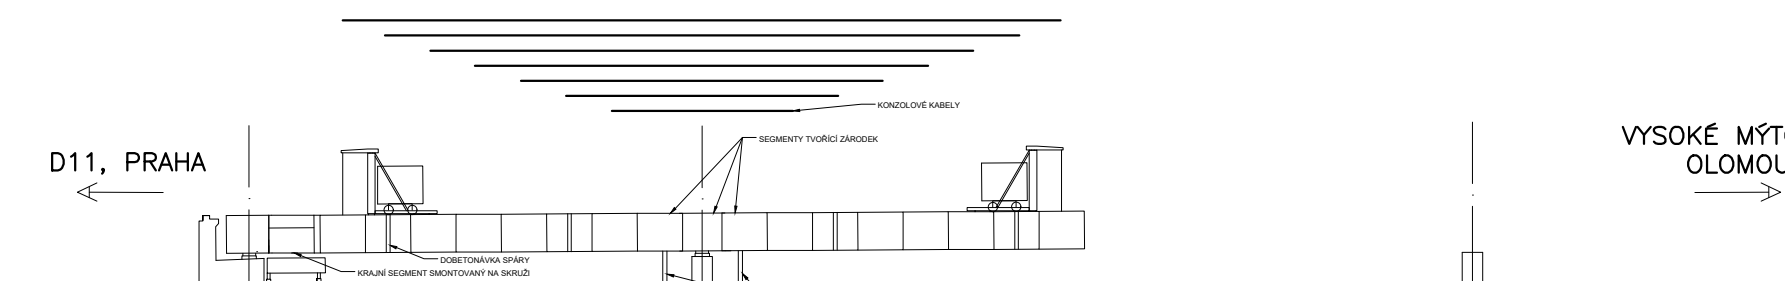


Fáze 18 - montáž příčníků a podélníků

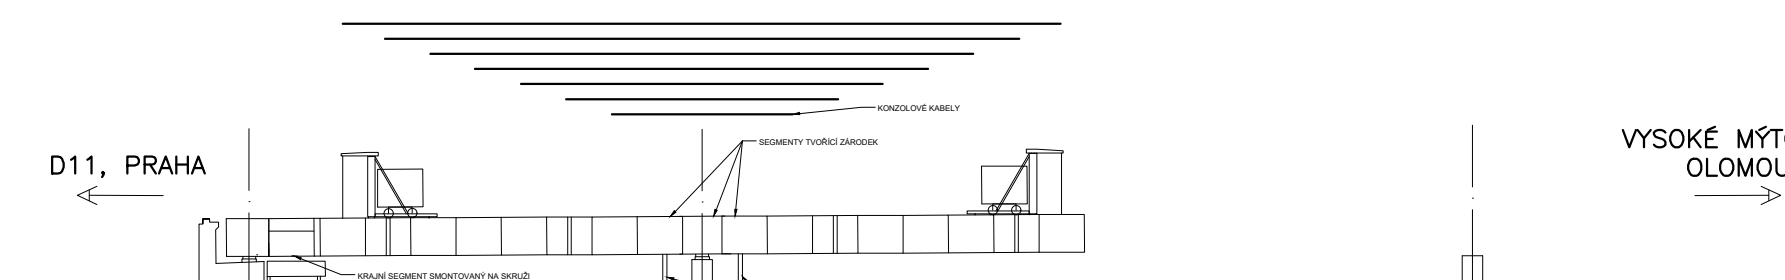

Fáze 18 - předepnutí kladných kabelů a usazení konstrukce na definitivní ložiska

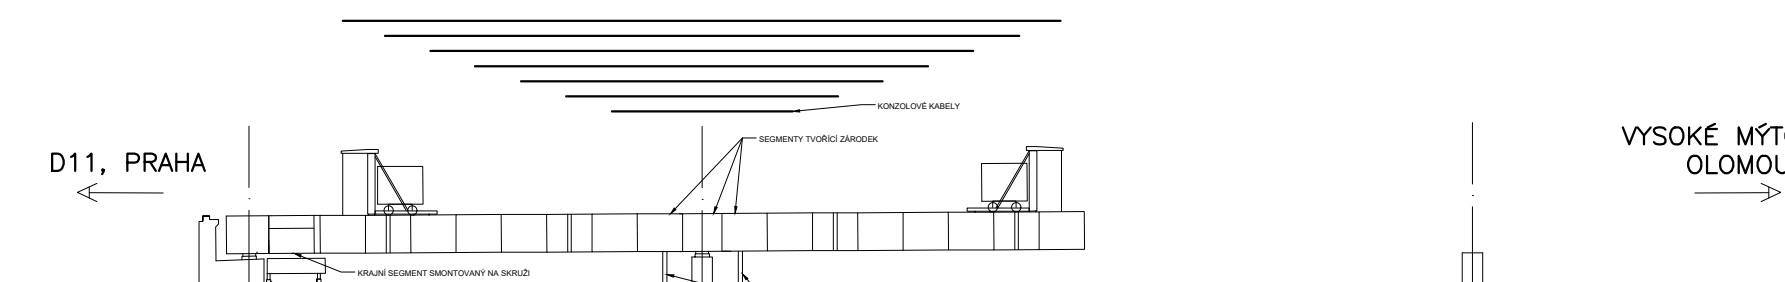

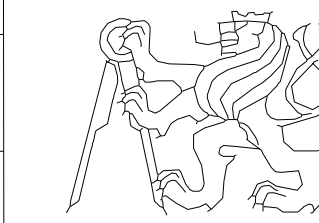OBOR	SI - K	KATEDRA A PŘEDMĚT	K133, Diplomová práce	JMÉNO STUDENTA	
ROČNÍK	6.	VYUČUJÍCÍ	Doc. Ing. Roman Šafář Ph.D.	Bc. Lukáš Kaprálek	
AKCE :	Návrh estakády z UHPFRC prefabrikovaných segmentů				
FORMÁT					2020/2021
ŠKOLNÍ ROK					1:500
MĚŘÍTKO					Č. PŘÍLOHY.
OBSAH :	POSTUP VÝSTAVBY				7