




PŘÍČNÝ ŘEZ 1

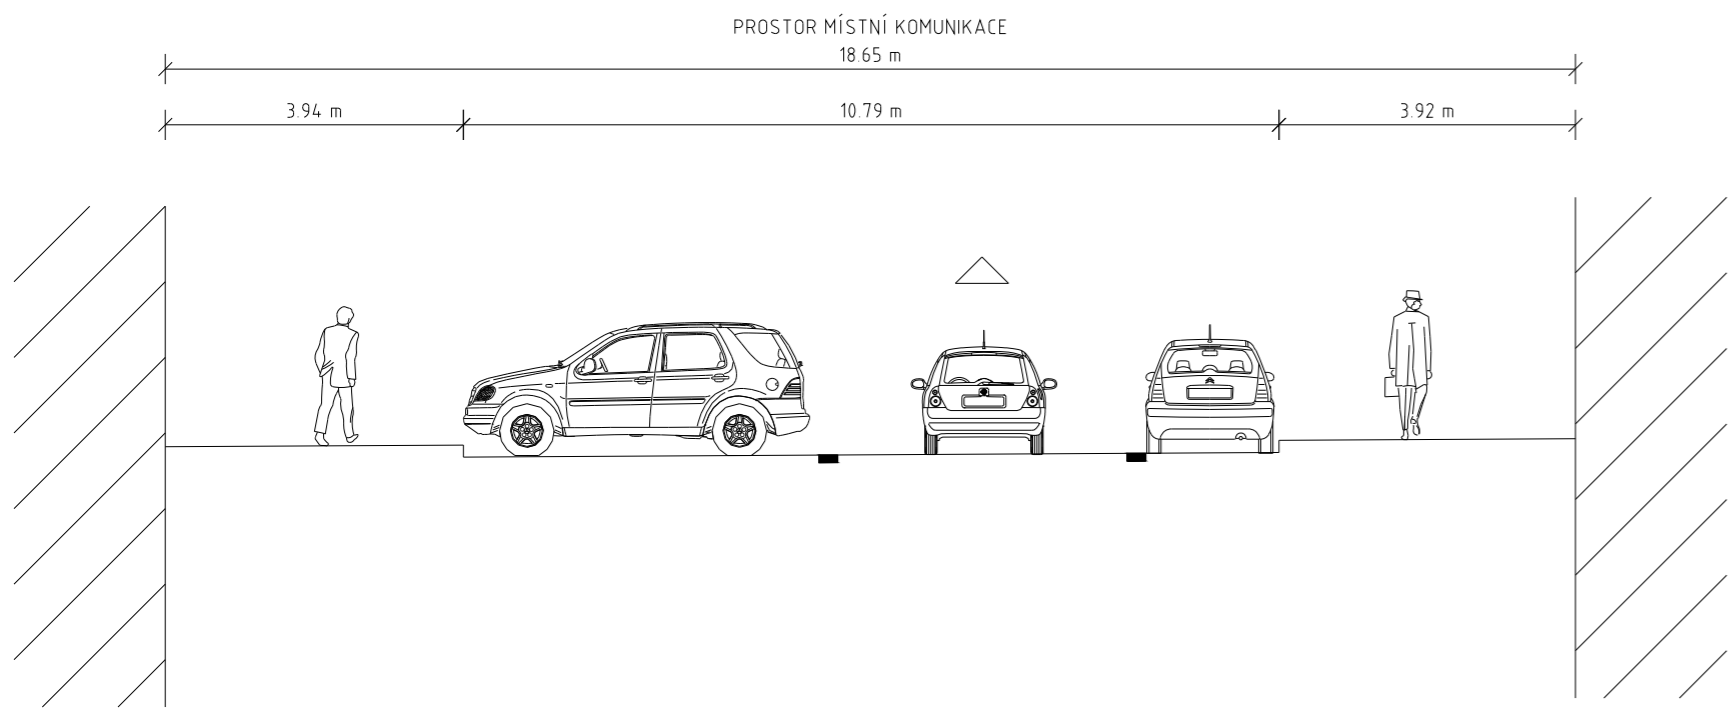


PŘÍČNÝ ŘEZ 2

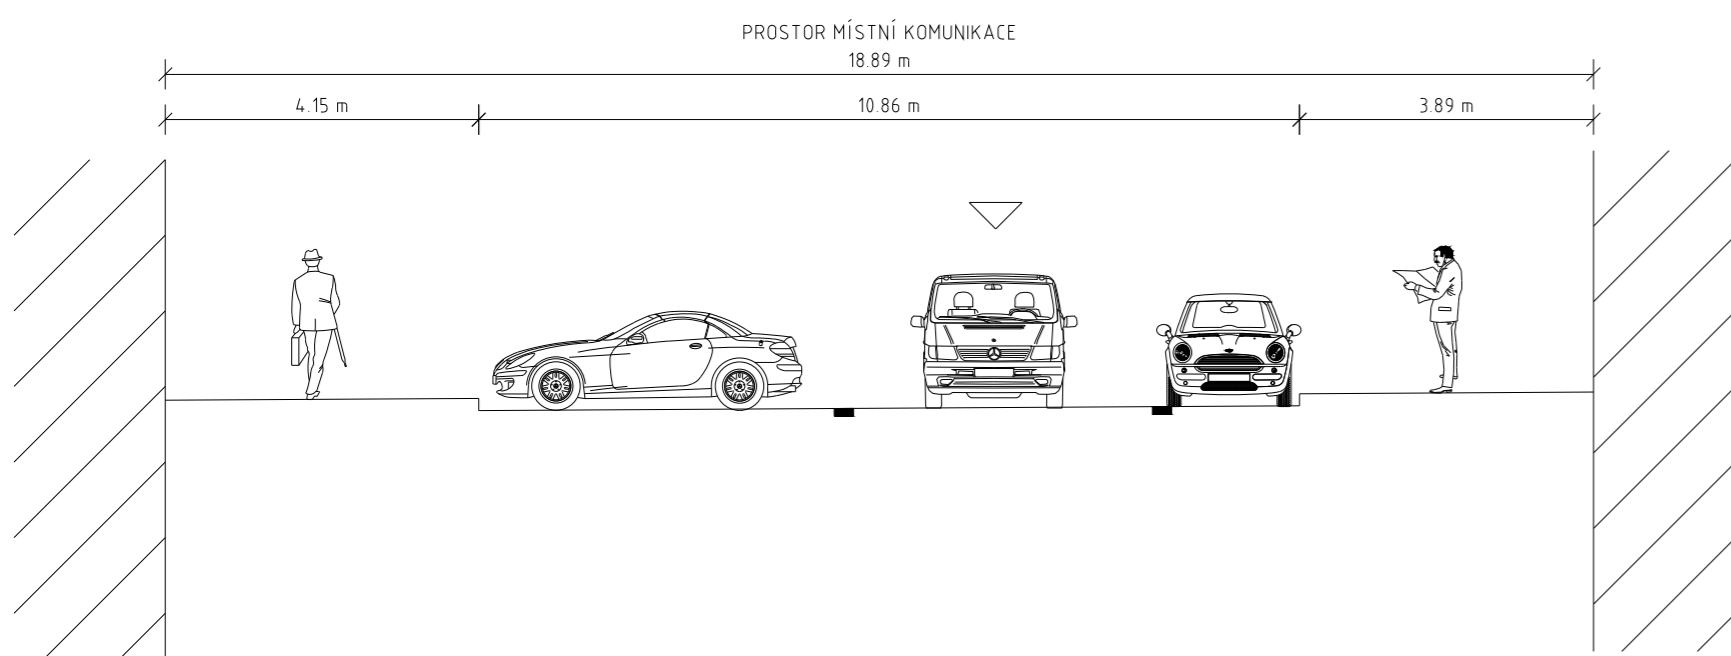


PŘÍČNÝ ŘEZ 3

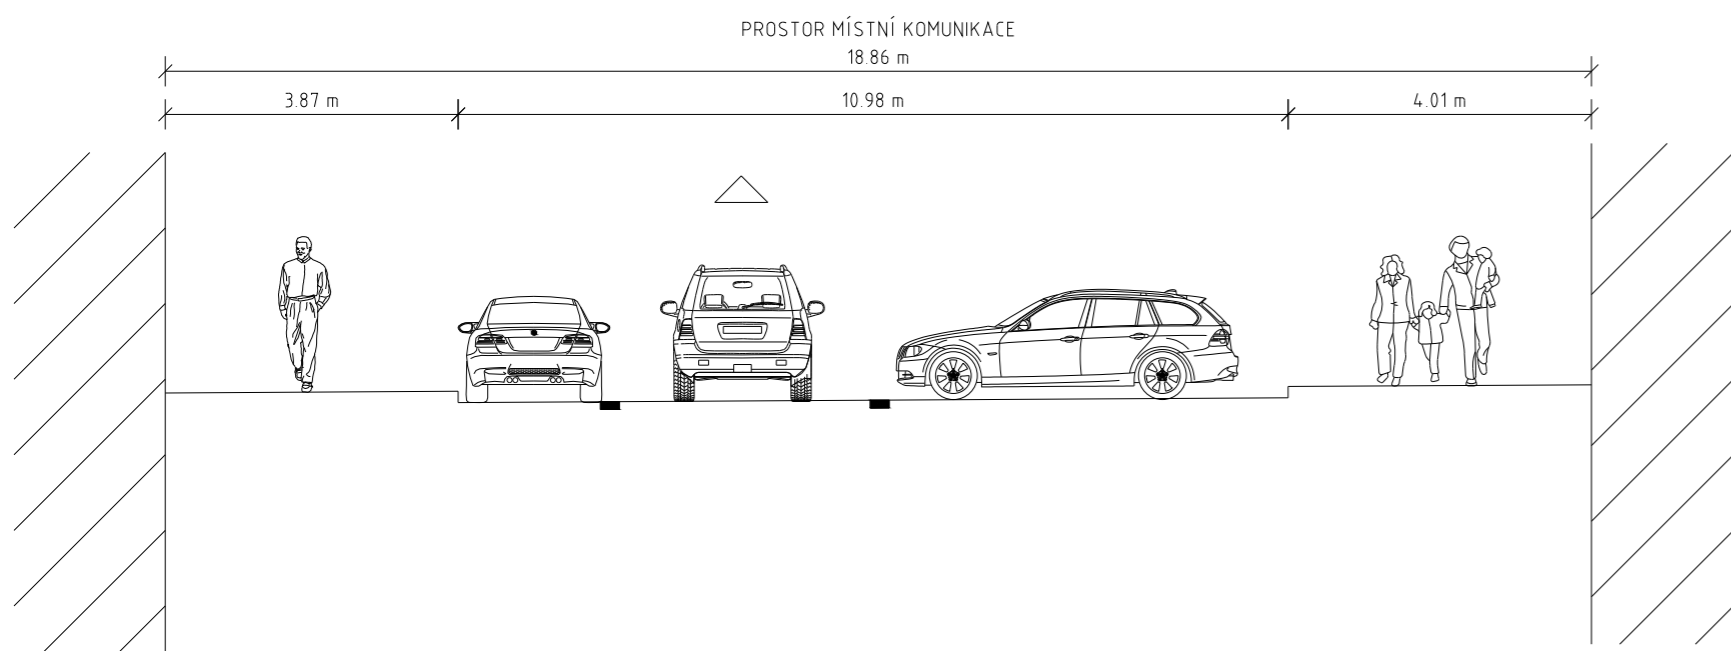


PŘÍČNÝ ŘEZ 4

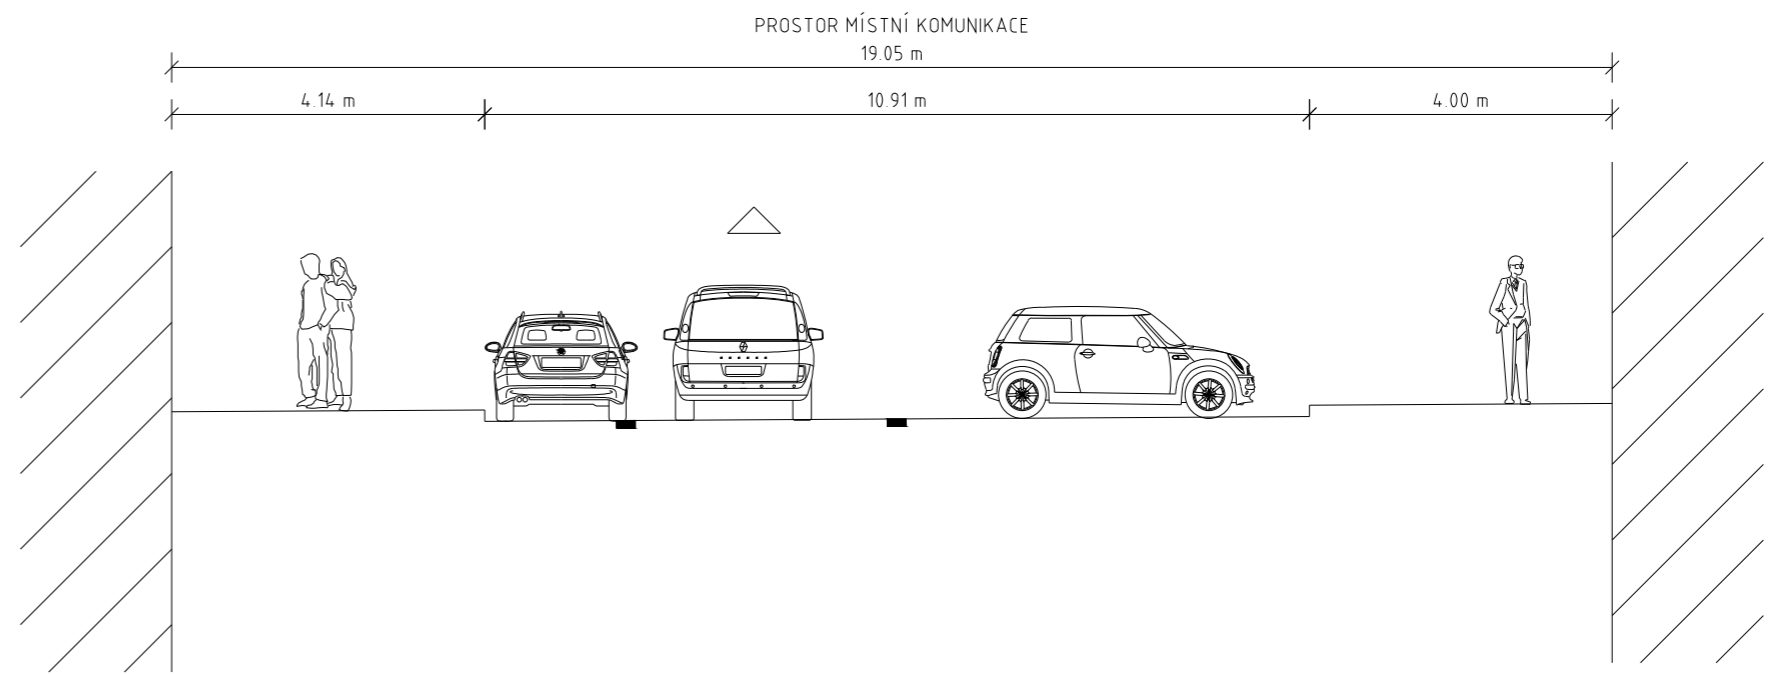

PŘÍČNÝ ŘEZ 5

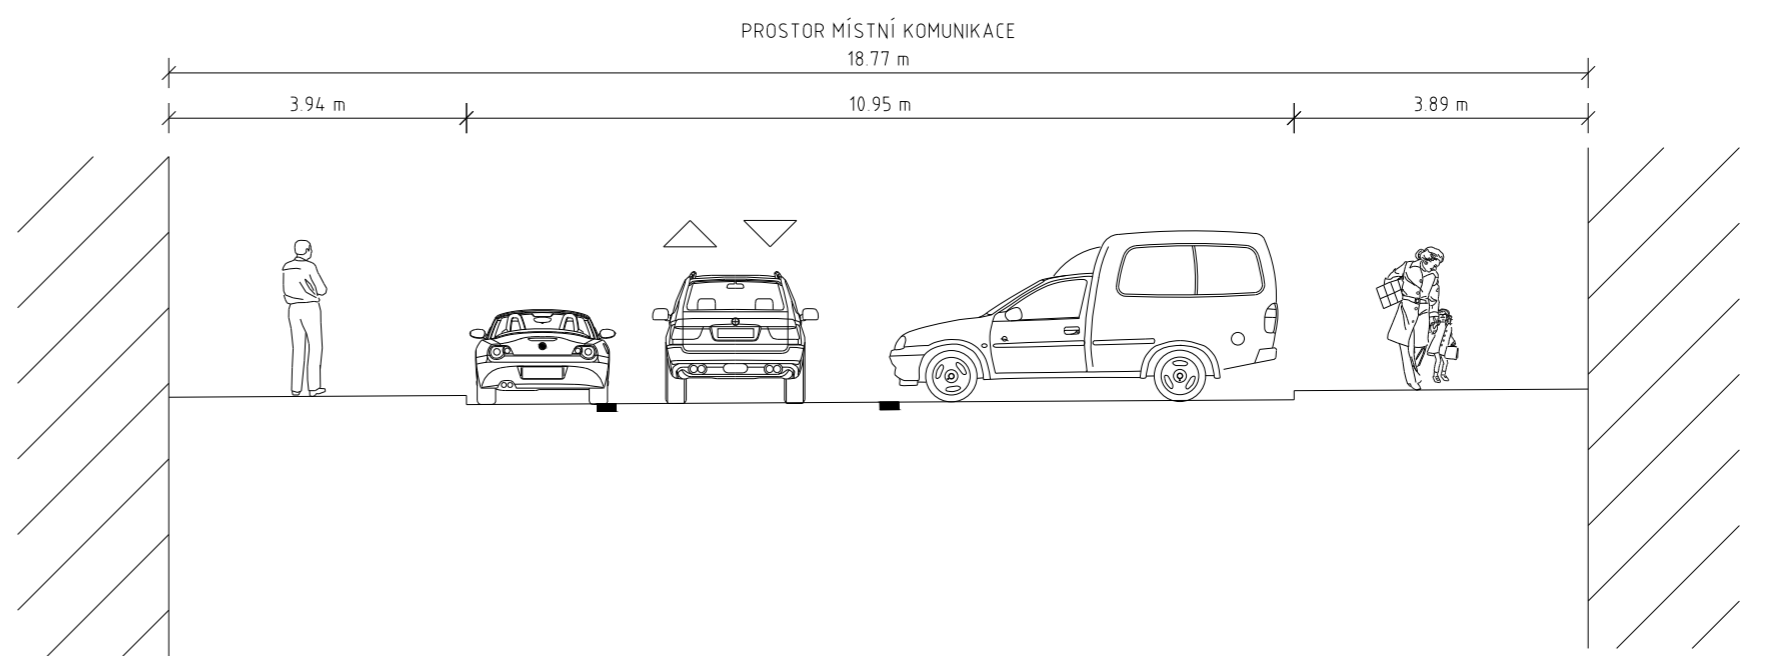

PŘÍČNÝ ŘEZ 6

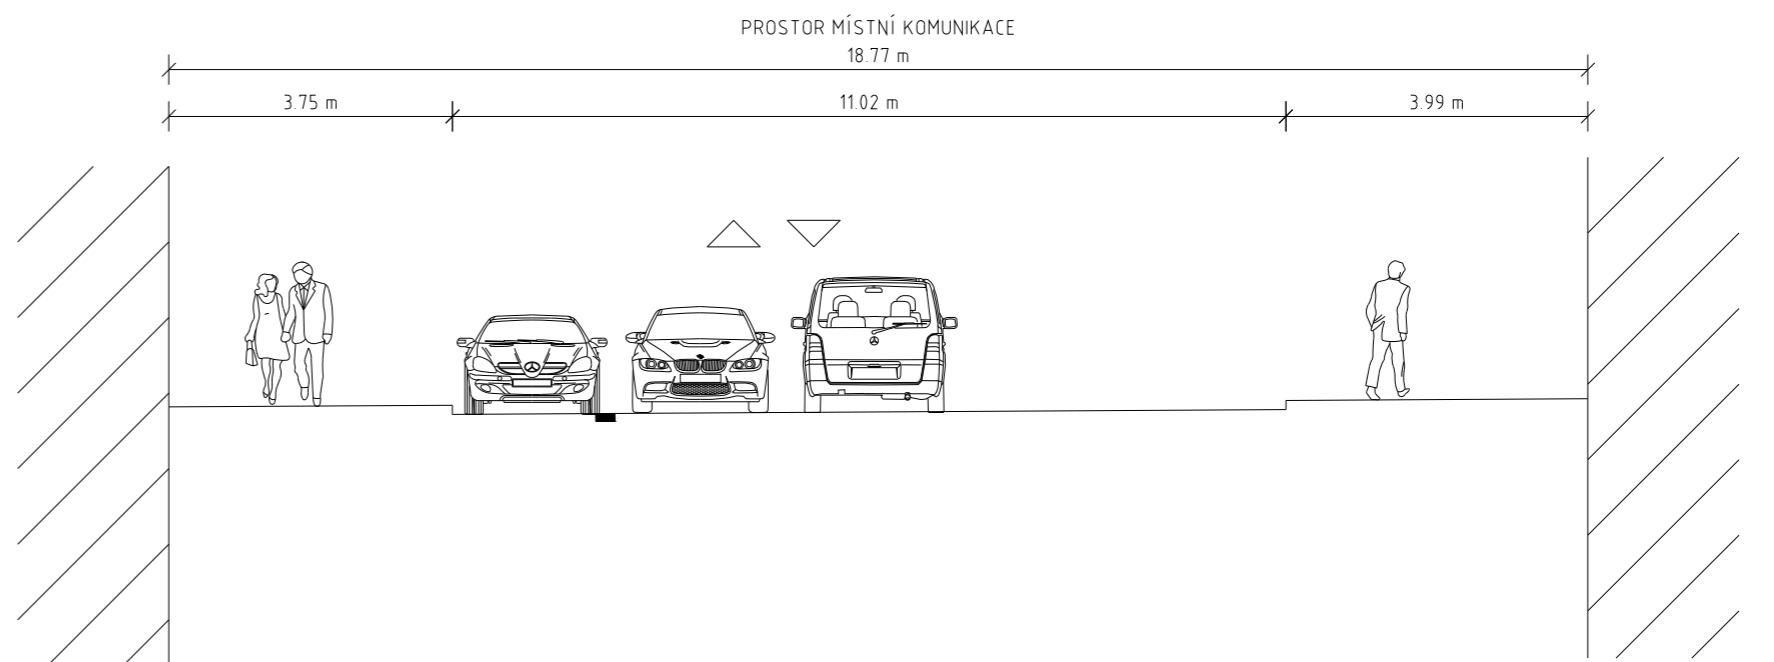

Souřadný systém
Výškový systém

JTSK
Balt p.v.

OBOR	KATEDRA	JMENO STUDENTA		
K	K136	Tishkov Mykyta		
ROČNÍK	VYUČUJÍCÍ			
4.	Ing. Tomáš Haviříček, Ph.D.			
AKCE : Bakalářská práce. Návrh rekonstrukce Drahohejlovy ulice v Praze			FORMÁT	A2
STUPEŇ : Studie			MĚŘITKO	1:100
			DATUM	24.10.2020
OBSAH : Příčné řezy. Stávající stav ke dni 30.9.2020			Č. VÝKR.	2.2