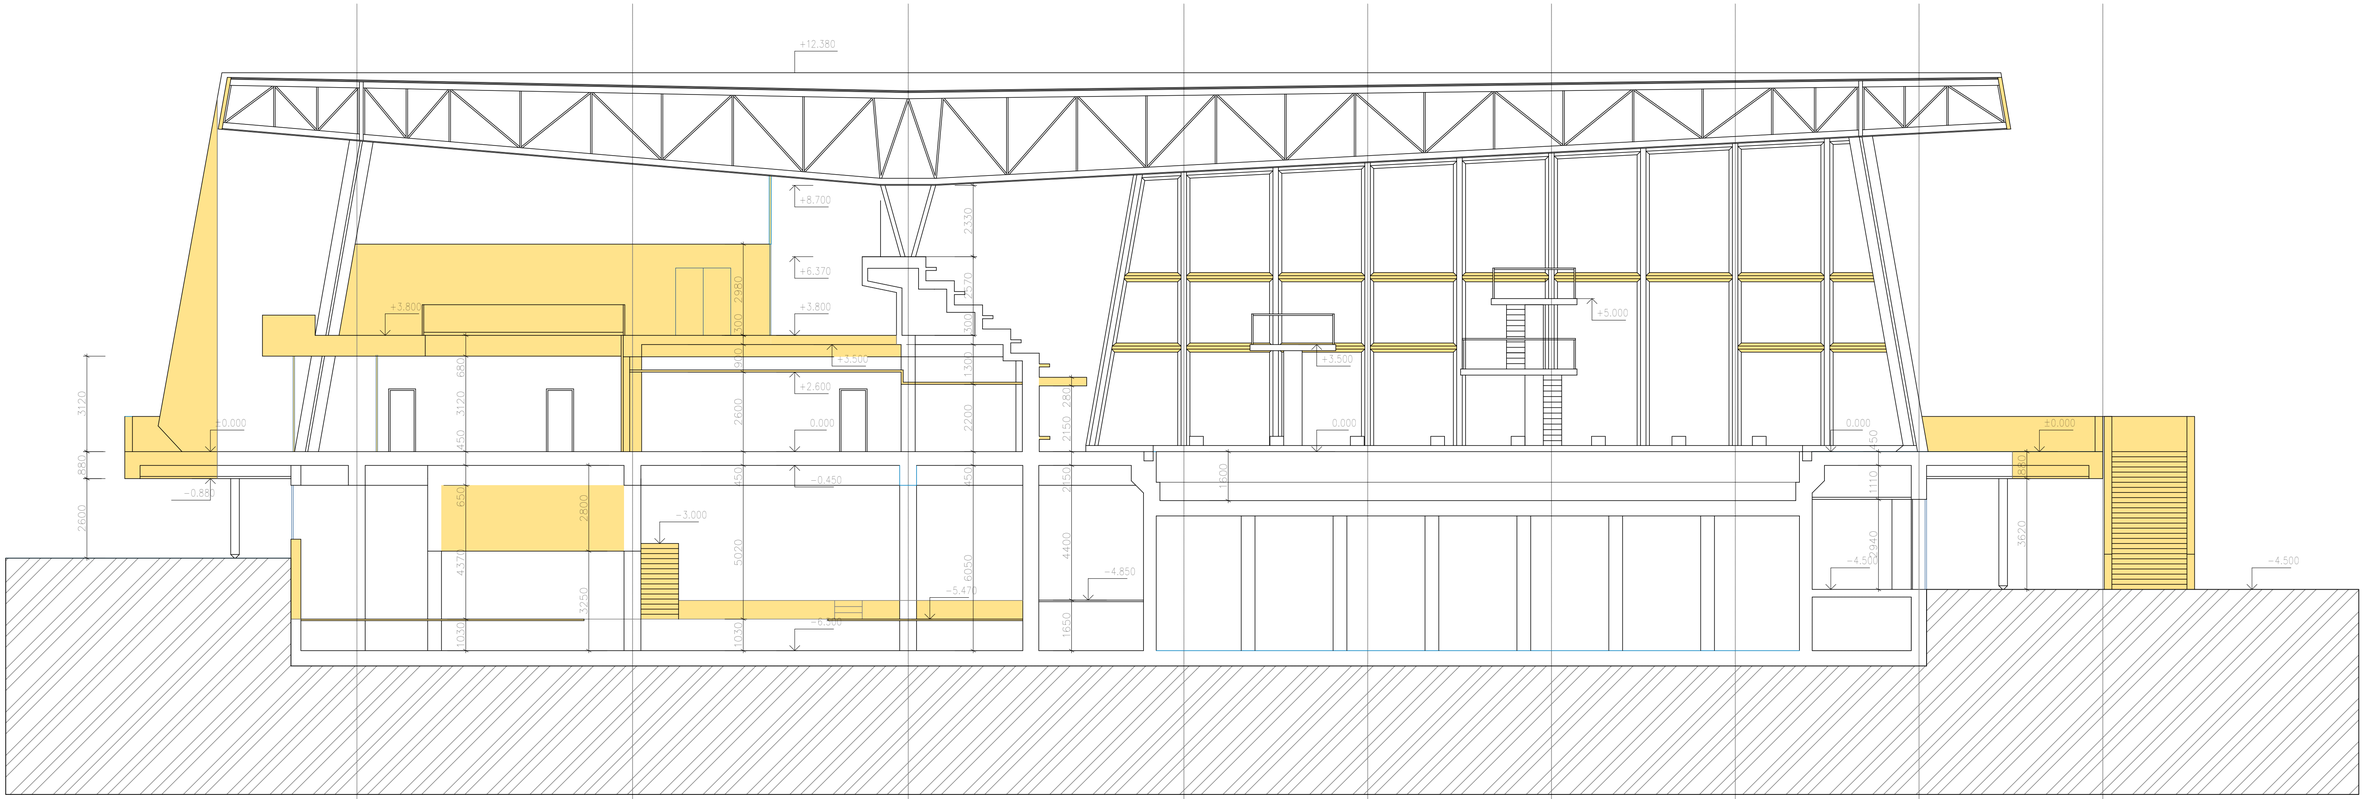

ŘEZ A-A´

LEGENDA

- STÁVAJÍCÍ KONSTRUKCE
- BOURANÉ KONSTRUKCE

±0,000=341,900 m n. m.

Vypracoval: Bc. PETŘÍK Jakub	Vedoucí diplomové práce: doc. Ing. Šárka ŠILAROVÁ, CSc.	Kontrola: doc. Ing. Šárka ŠILAROVÁ, CSc.	Fakulta stavební ČVUT
MÚ (OÚ): Chomutov	Kraj: Ústecký		
Předmět: **DIPLOMOVÁ PRÁCE**			Datum: 01/2021
			Stupeň: DSP
Název úlohy: REVITALIZACE LÁZNÍ CHOMUTOV			Školní rok: ZS 2020/2021
D.1.1_Architektonicko-stavební řešení			Formát: 381x394
			Měřítko: 1:100
Název výkresu: Řez příčný A-A - bourané kontrukce			č. výkresu: **D.1.1.5** / č. kopie: