VÝUKOVÁ VERZE ARCHICADU

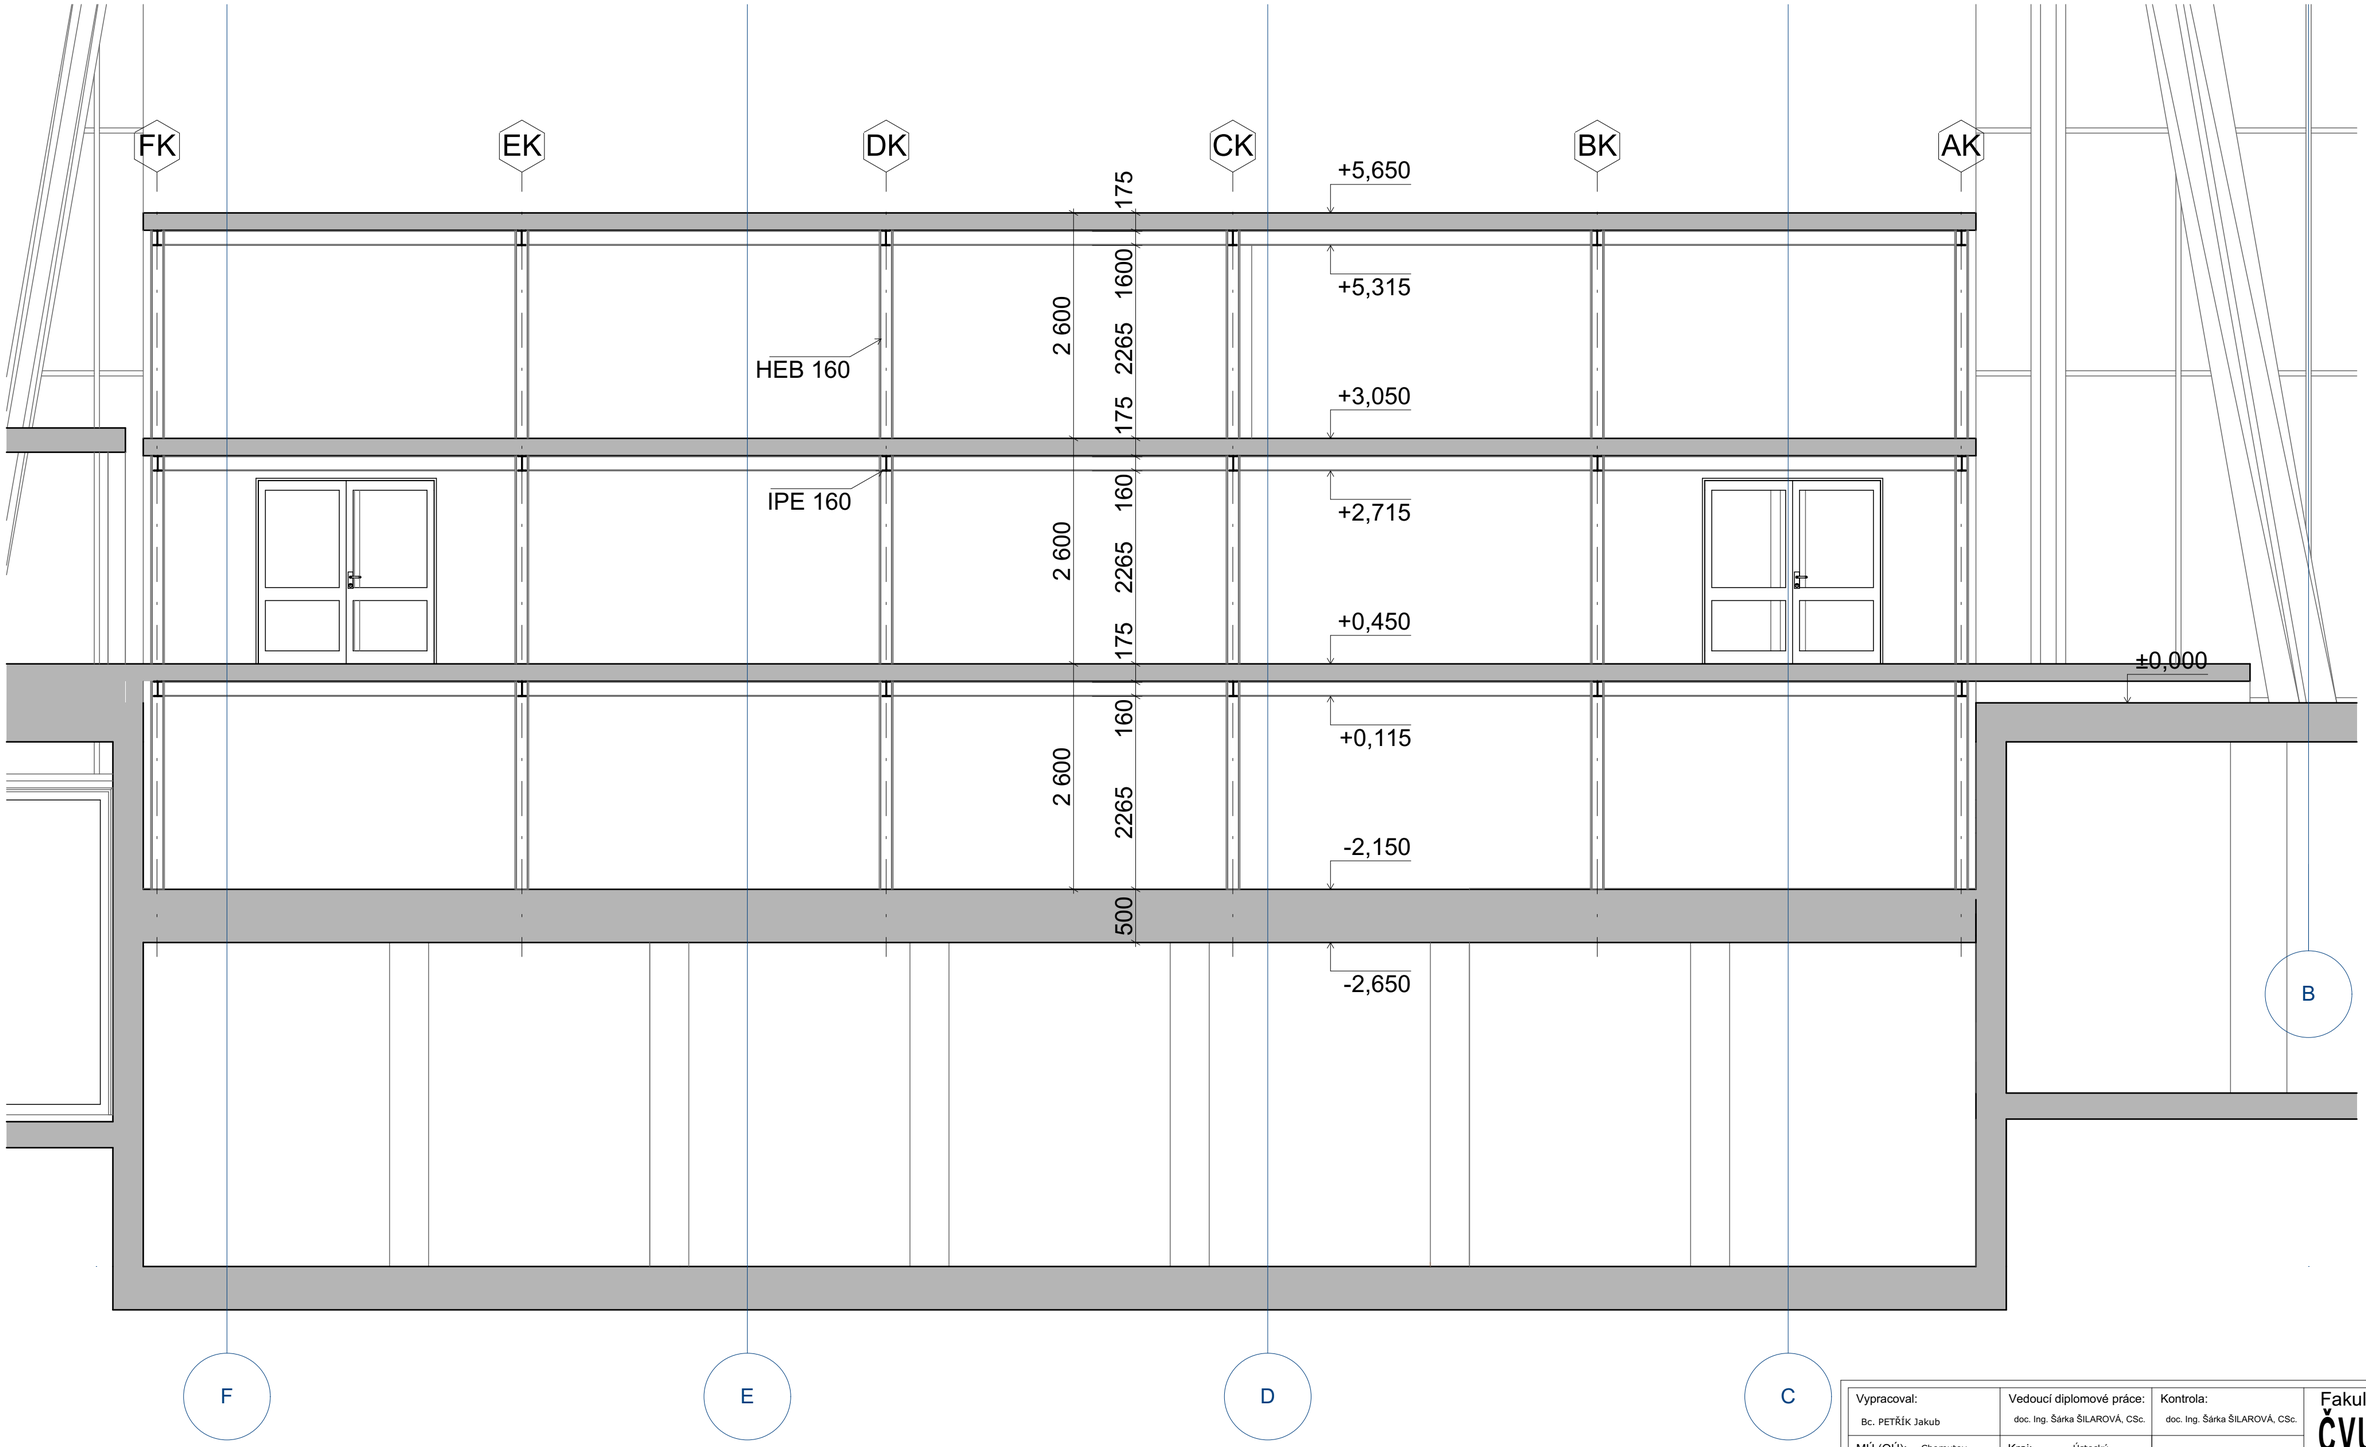


| | | | |
|---|---|---|---|
| Vypracoval: Bc. PETŘÍK Jakub | Vedoucí diplomové práce: doc. Ing. Šárka ŠILAROVÁ, CSc. | Kontrola: doc. Ing. Šárka ŠILAROVÁ, CSc. | Fakulta stavební ČVUT |
| MÚ (OÚ): Chomutov | Kraj: Ústecký | | |

| | | |
|---|---|---|
| Předmět: **DIPLOMOVÁ PRÁCE** | Datum: | 01/2021 |
| | Stupeň: | DSP |
| Název úlohy: REVITALIZACE LÁZNÍ CHOMUTOV | Školní rok: | ZS 2020/2021 |
| | Formát: | A1 |
| D.1.1_Architektonicko-stavební řešení | Měřítko: | 1:50 |
| Název výkresu: ŘEZ OCELOVÁ VESTAVBA | č. výkresu: **D.1.2.3** | č. kopie: |