
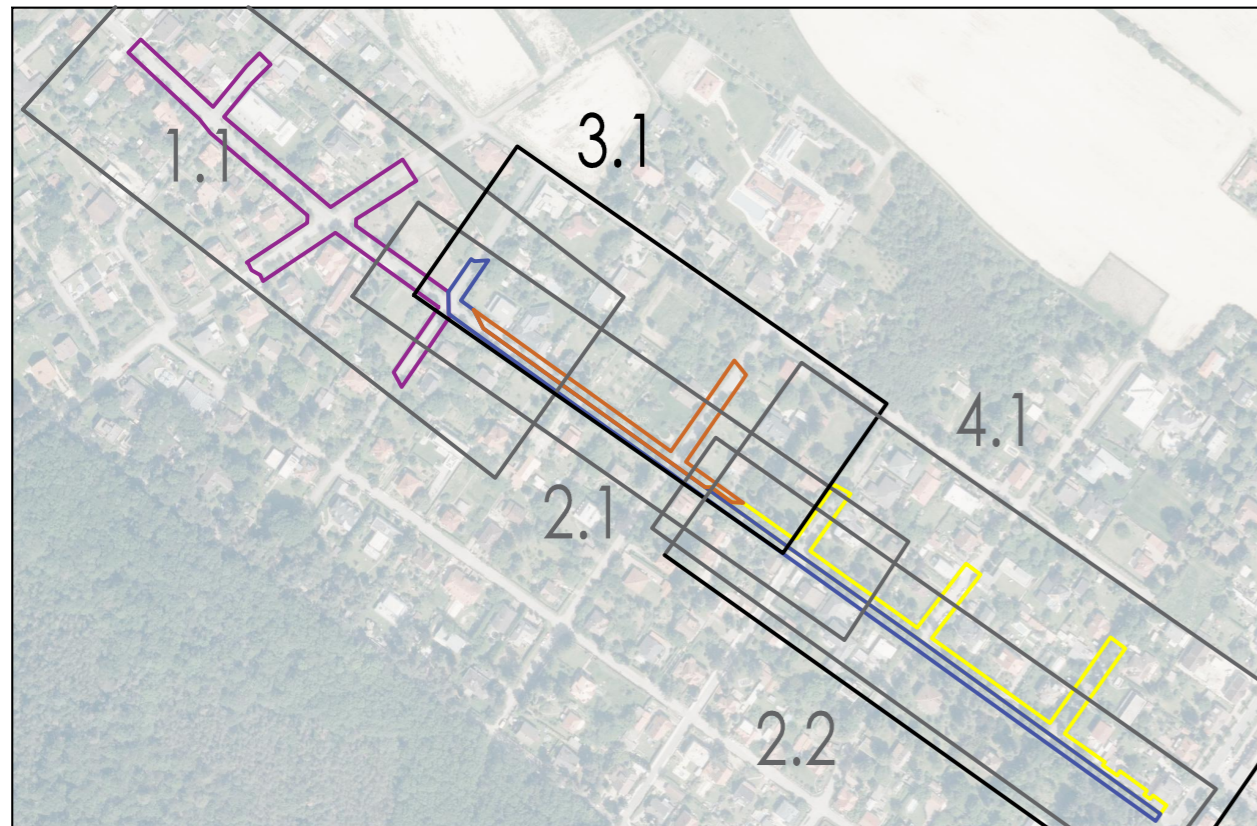


VÝŘEZ 3.1

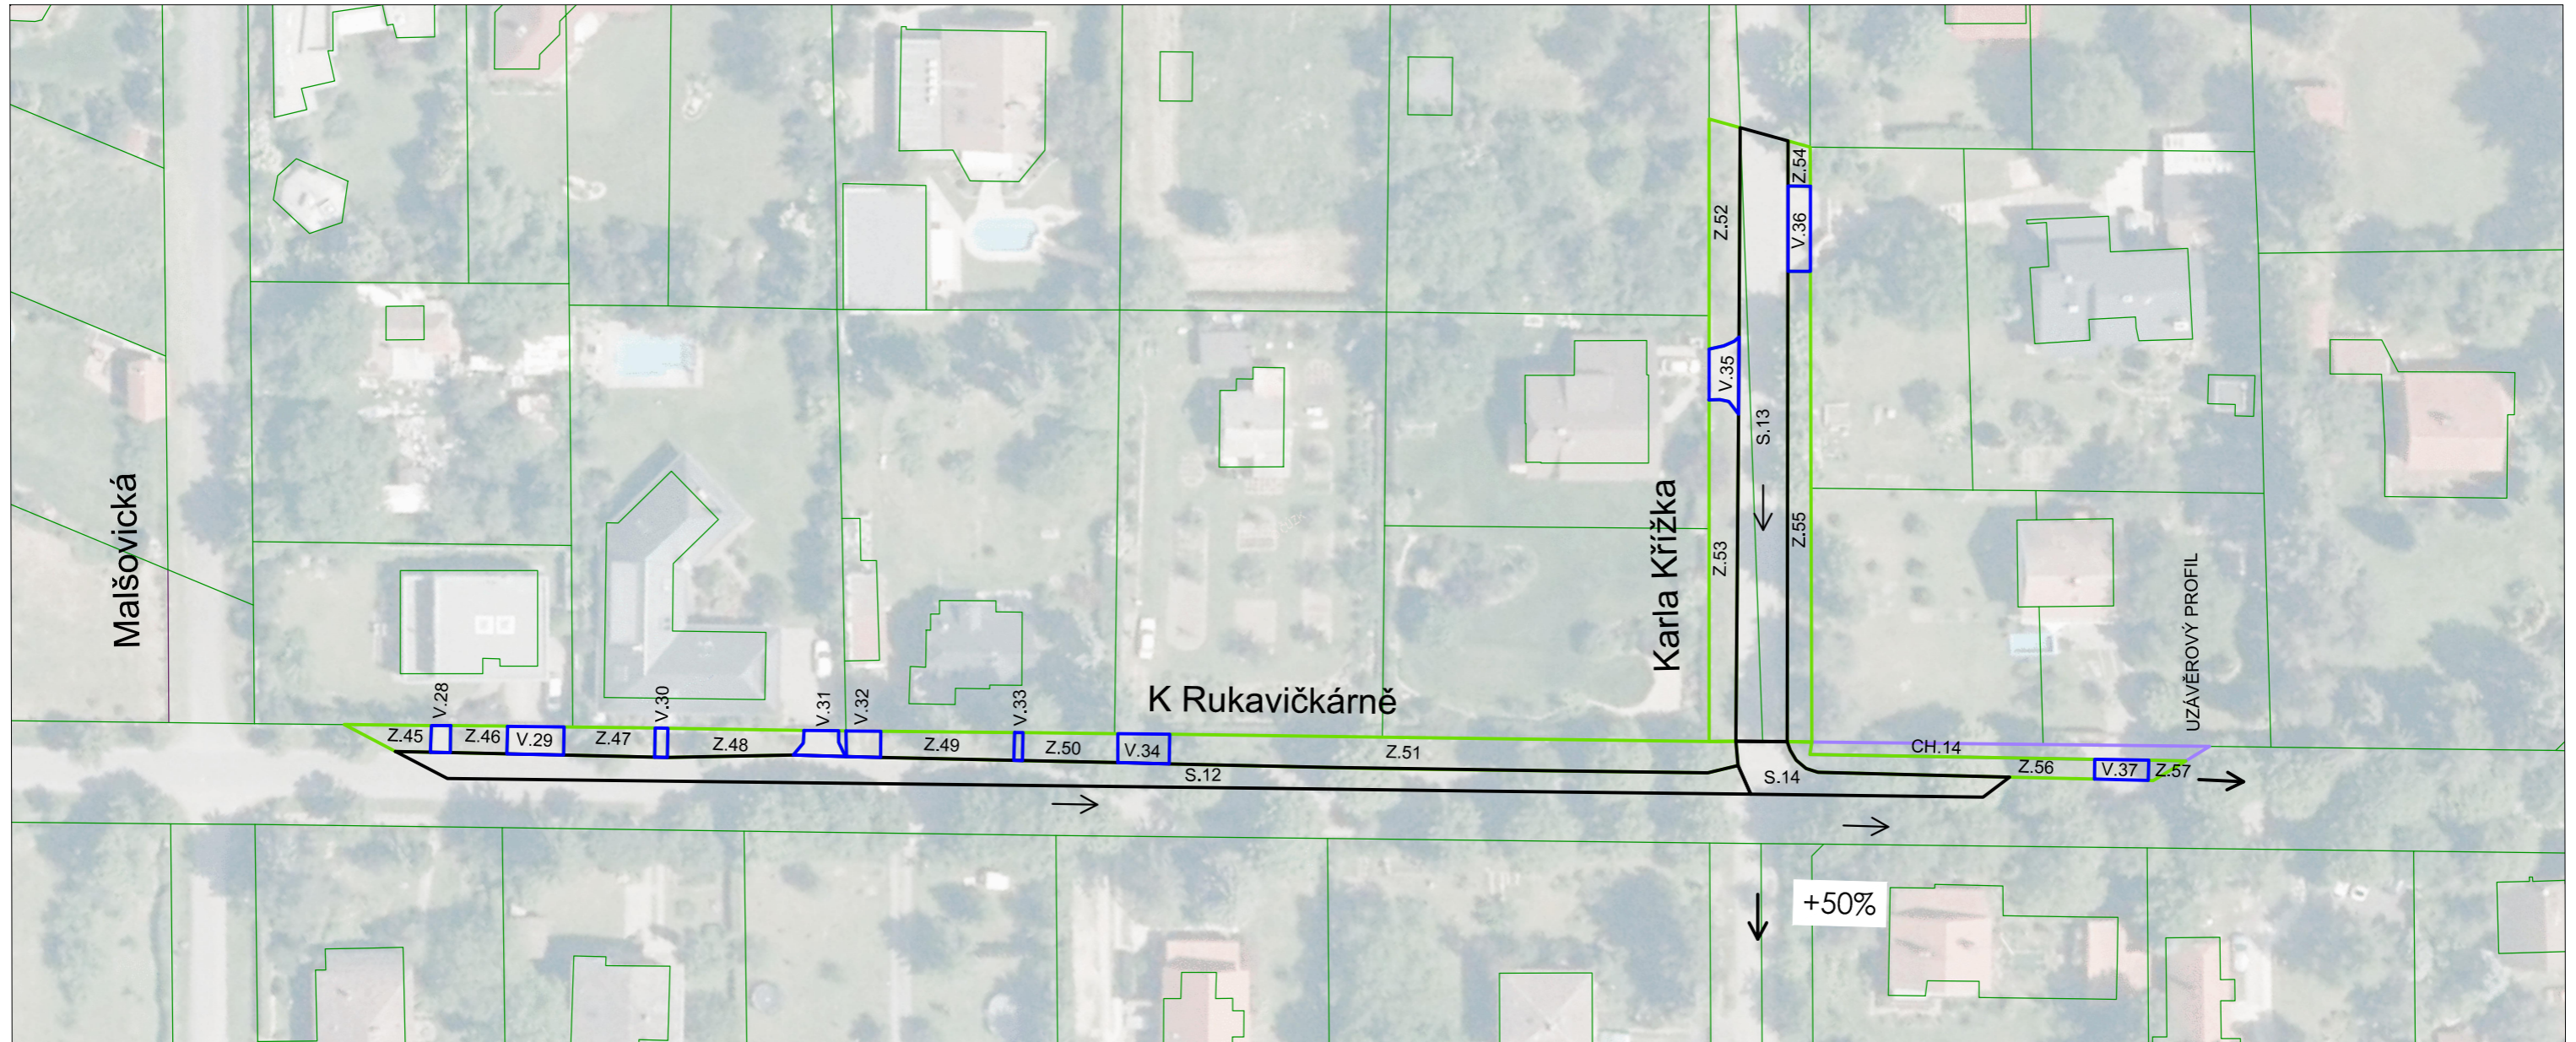

LEGENDA:

ODVODŇOVANÉ PLOCHY

- SILNICE
- CHODNÍK
- VJEZD
- ZELEŇ
- STŘECHY
- OSTATNÍ



KATEDRA ZDRAVOTNÍHO A EKOLOGICKÉHO INŽENÝRSTVÍ		<p><b>ČVUT</b> ČESKÉ VYSOKÉ UČENÍ TECHNICKÉ V PRAZE</p>
VYPRACOVALA:	Bc. Martina Paldusová	
VEDOUCÍ PRÁCE:	Ing. Karel Kříž, Ph.D.	FORMÁT: 2xA4
DIPLOMOVÁ PRÁCE:		MĚŘITKO: 1:750
<p><b>NÁVRH HOSPODAŘENÍ SE SRÁŽKOVÝMI VODAMI V ZÁJMOVÝCH ULICÍCH</b></p>		DATUM: 3. 1. 2021
		PŘÍLOHA: <b>P2.3</b>
OBSAH: <b>SITUACE POVODÍ P3 -výřez 3.1</b>		