



Vzorový řez asfaltobetonové těsnění

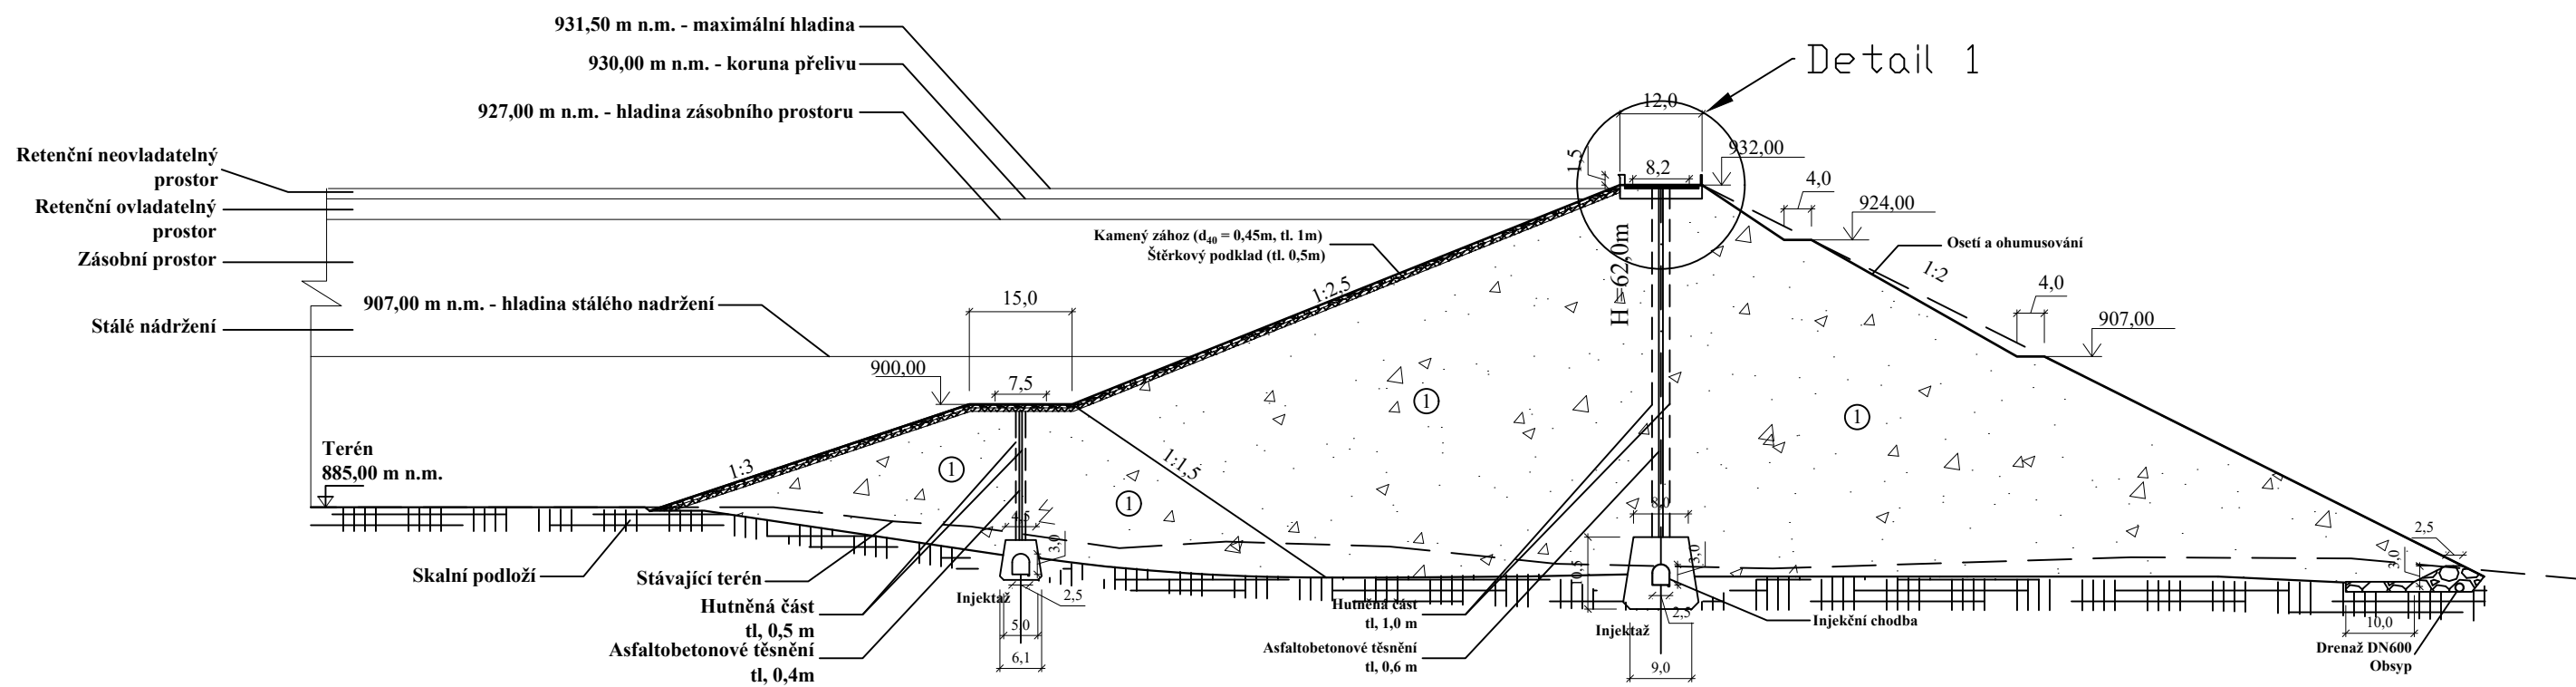


LEGENDA

1. Stabilizační část hráze - Štěrčk špatně zrněný

Detail 1

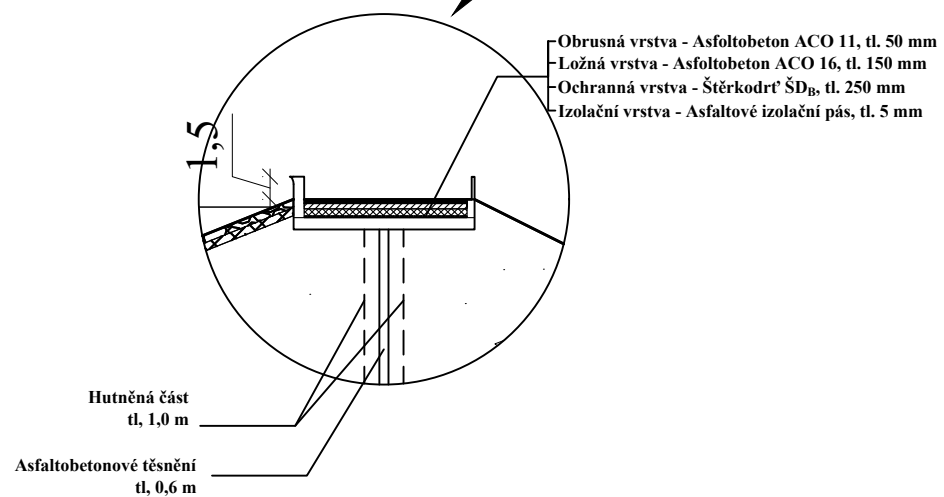

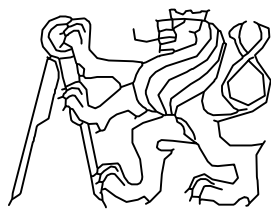OBOR	Vodní hospodářství a vodní stavby	
KATEDRA	K142 – Katedra hydrotechniky	
VYPRACOVALA	Bc. Anastasiya Adaiguzhiyeva	
VEDOUcí BAKALÁŘSKÉ PRÁCE	Ing. Miroslav Brouček, Ph.D.	
NÁZEV BAKALÁŘSKÉ PRÁCE:	Návrh sypané hráze na toku Shelek v Kazachstánu	
NÁZEV VÝKRESU:	Vzorový řez asfaltobetonové těsnění	FORMÁT 2 x A4 MĚŘÍTKO 1:1000 DATUM 12/2020 Č. VÝKR. B.2.b