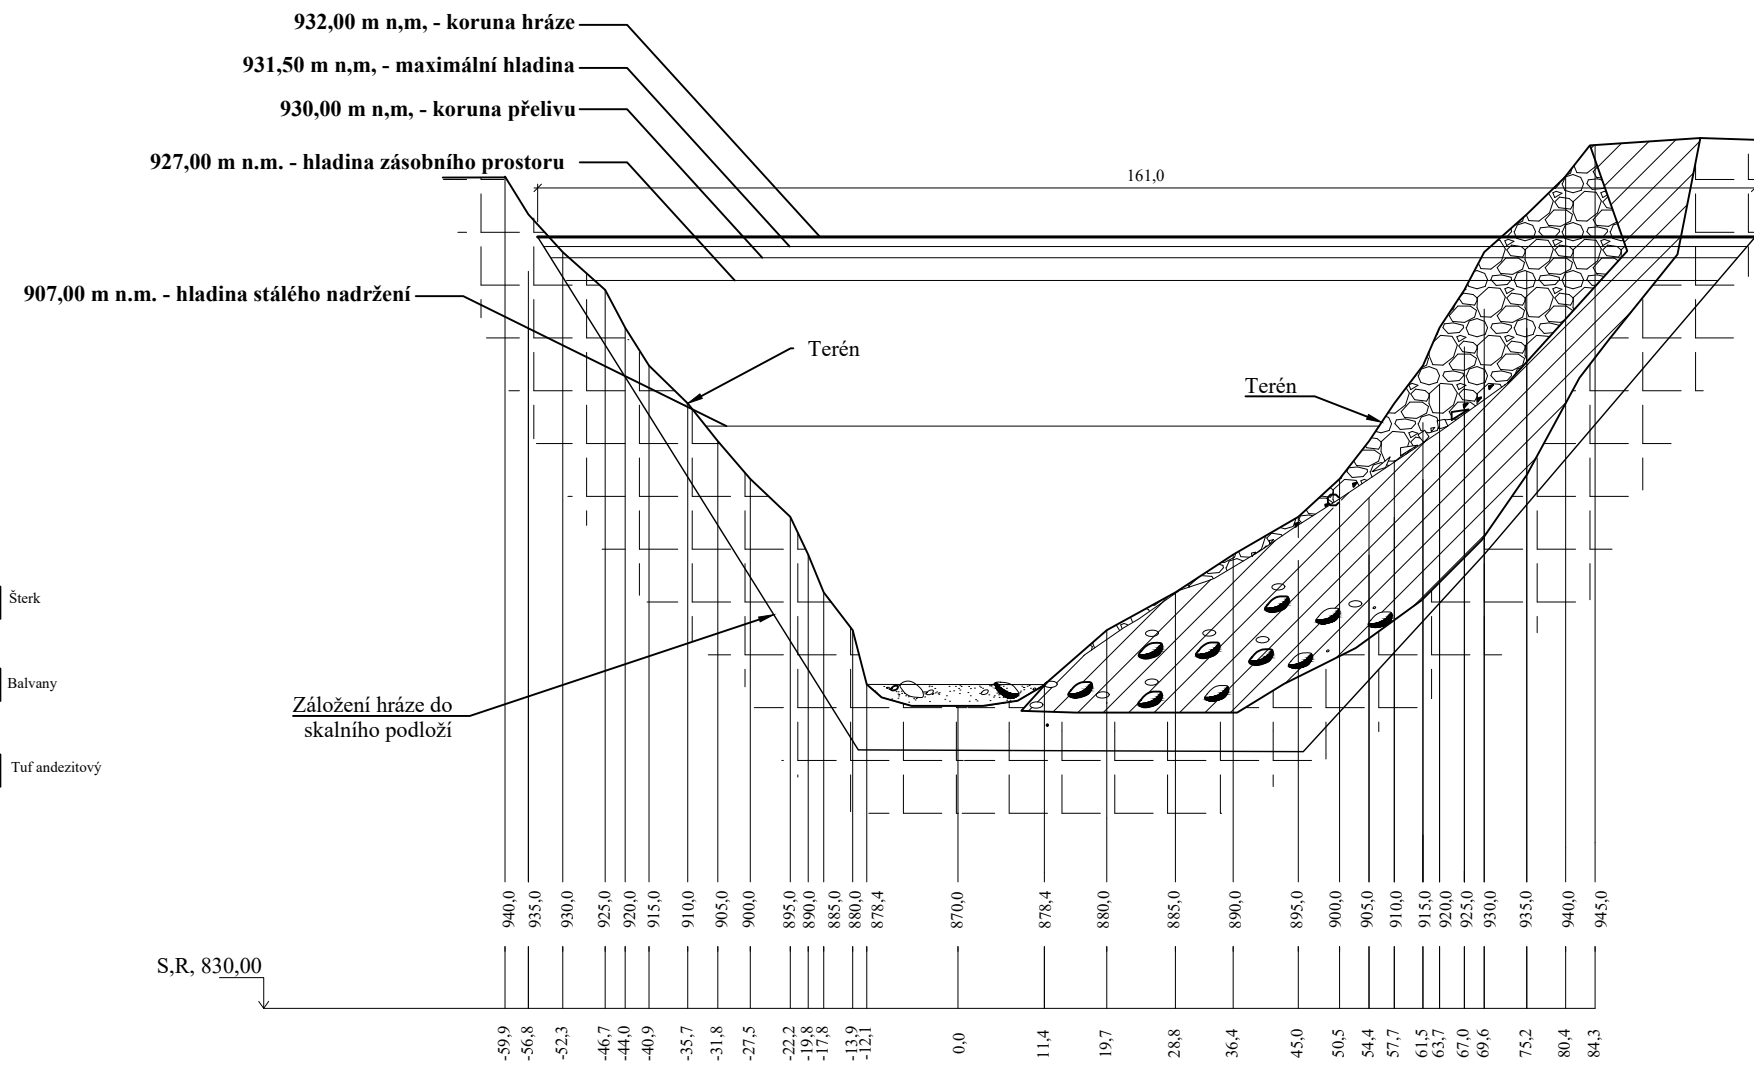


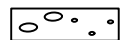


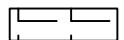
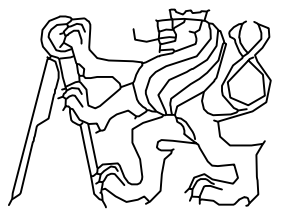


# Podelný řez hrázi na toku Shelek



Legenda:

-  Písečná hlina
-  Písek
-  Kačirek
-  Šterk
-  Balvany
-  Tuf andezitový

OBOR	Vodní hospodářství a vodní stavby									
KATEDRA	K142 – Katedra hydrotechniky									
VYPRACOVALA	Bc. Anastasiya Adaiguzhiyeva									
VEDOUcí BAKALÁŘSKÉ PRÁCE	Ing. Miroslav Brouček, Ph.D.									
NÁZEV BAKALÁŘSKÉ PRÁCE:	Návrh sypané hráze na toku Shelek v Kazachstánu									
NÁZEV VÝKRESU:	Podelný řez hráze, geologie	<table border="1" style="width: 100%;"> <tr> <td>FORMÁT</td> <td>2 x A4</td> </tr> <tr> <td>MĚŘÍTKO</td> <td>1:1000</td> </tr> <tr> <td>DATUM</td> <td>12/2020</td> </tr> <tr> <td>Č. VÝKR.</td> <td>D.2</td> </tr> </table>	FORMÁT	2 x A4	MĚŘÍTKO	1:1000	DATUM	12/2020	Č. VÝKR.	D.2
FORMÁT	2 x A4									
MĚŘÍTKO	1:1000									
DATUM	12/2020									
Č. VÝKR.	D.2									