SVISLÝ ŘEZ A-A
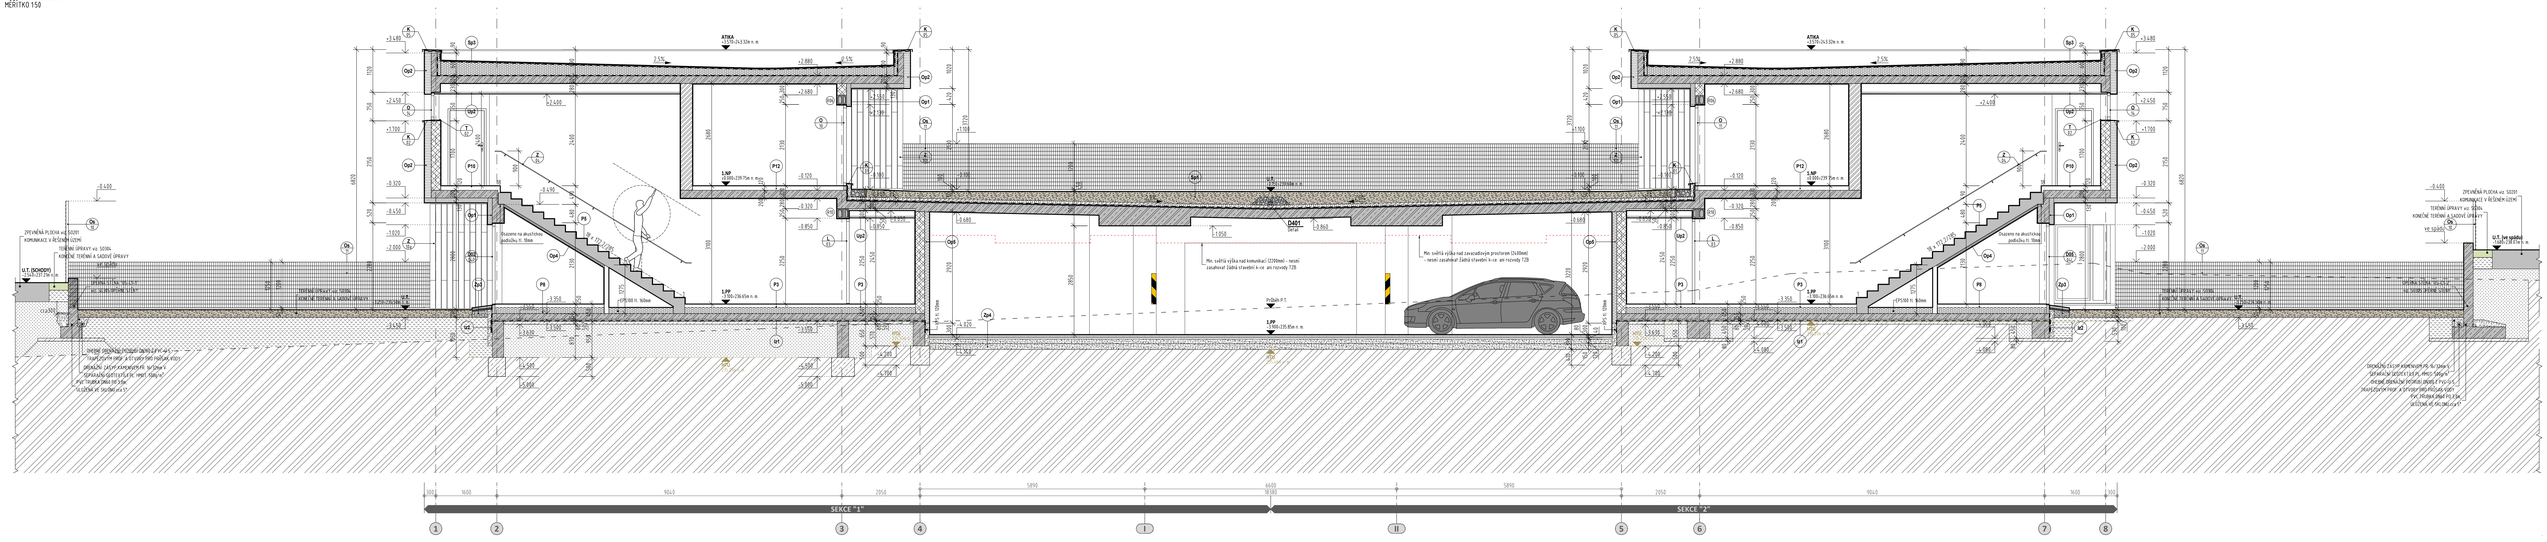
MĚŘÍTKO 1:50