



VZOROVÝ PŘÍČNÝ ŘEZ JOK D=40m

M 1:50

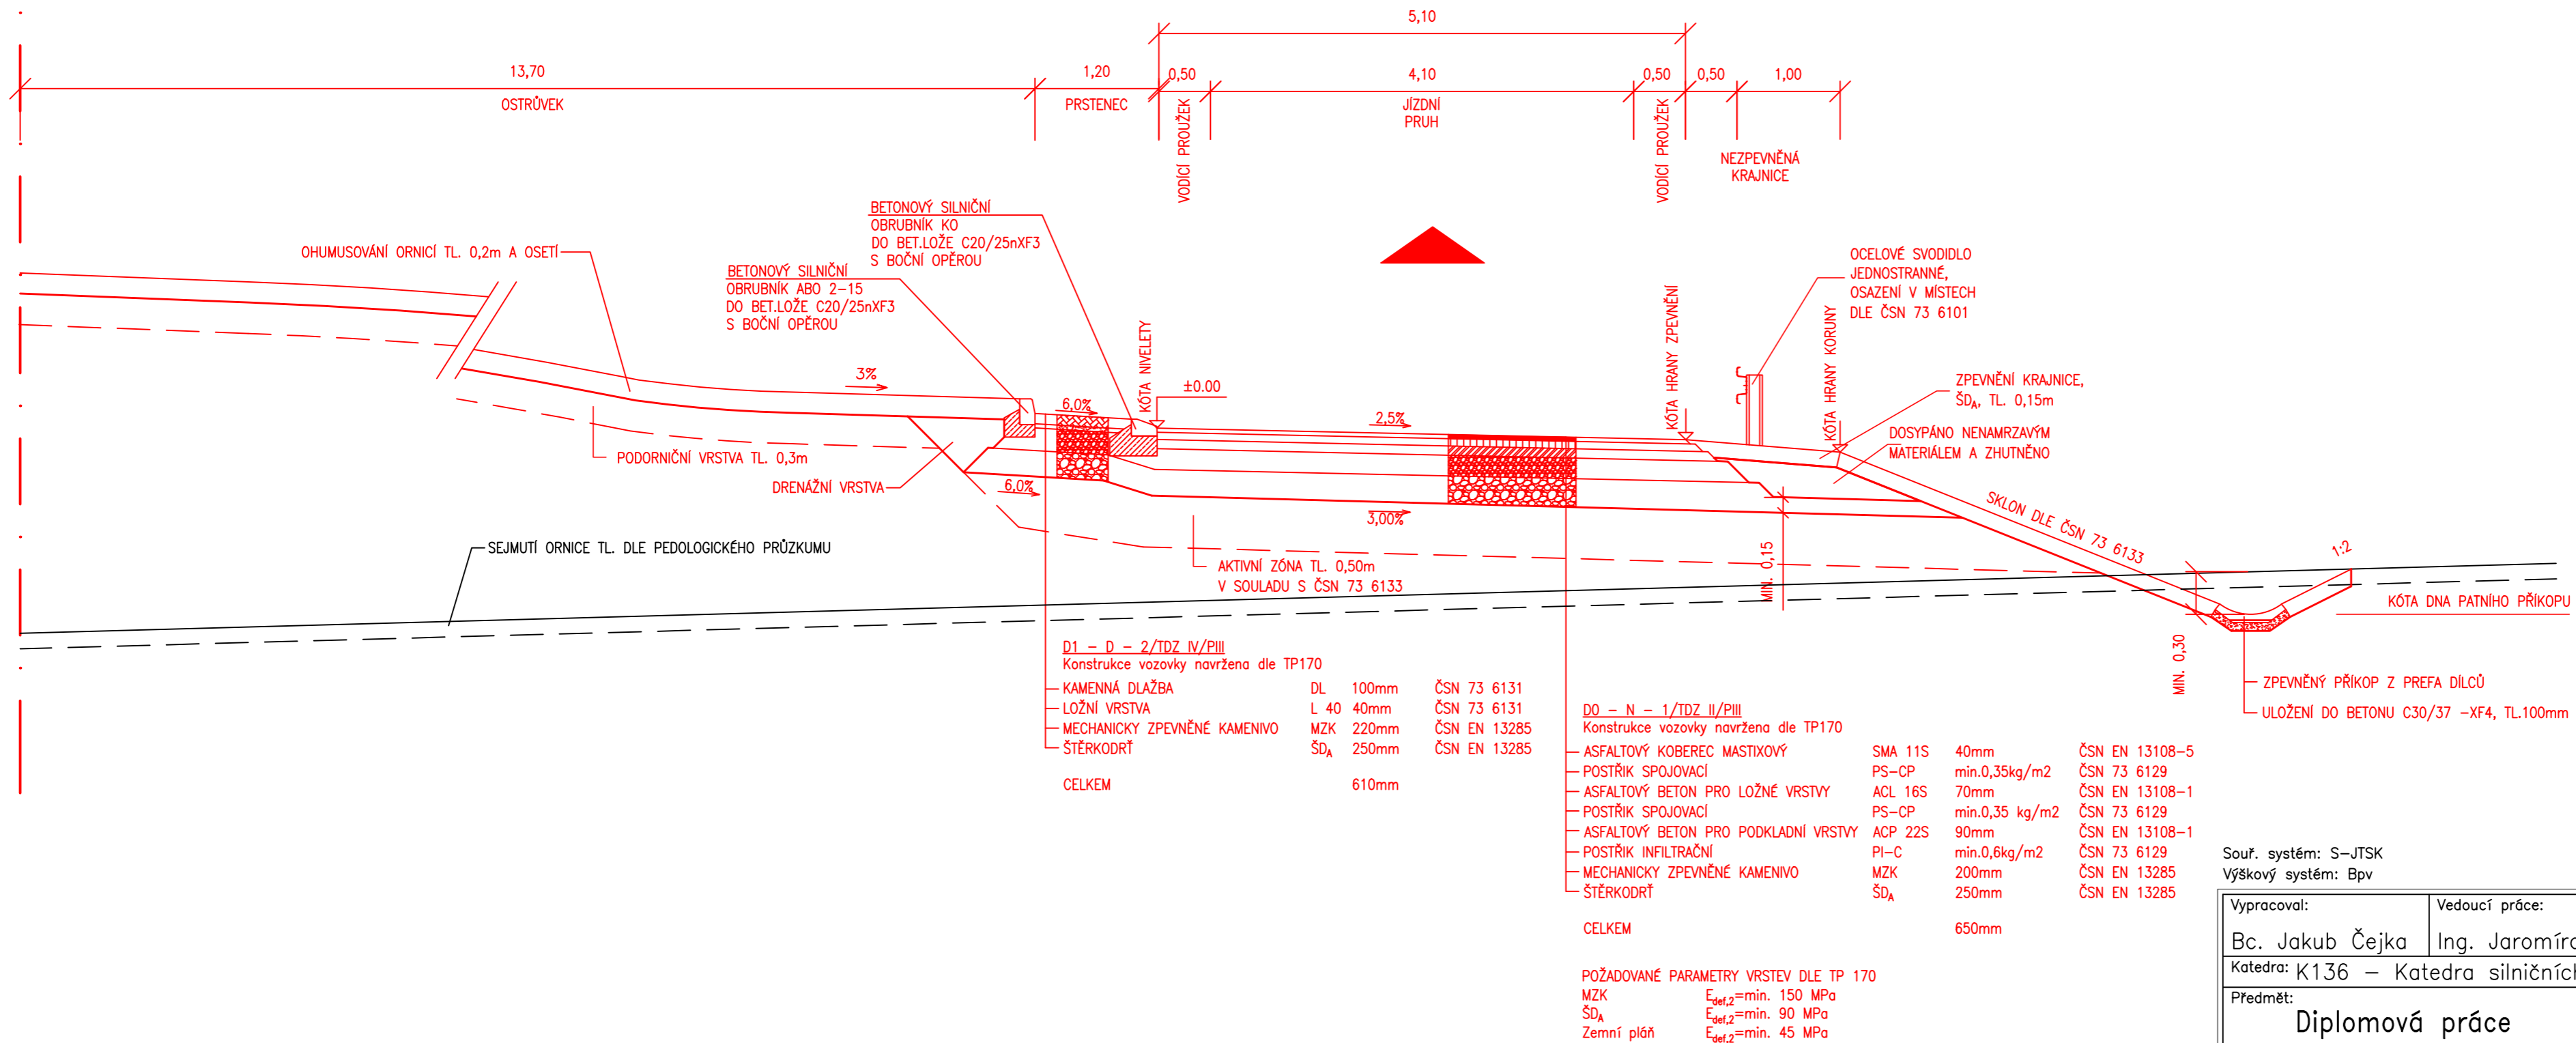

Souř. systém: S-JTSK
Výškový systém: Bpv

Vypracoval: Bc. Jakub Čejka	Vedoucí práce: Ing. Jaromíra Ježková	Školní rok: 2020/2021	 FAKULTA STAVEBNÍ ČVUT V PRAZE
Katedra: K136 - Katedra silničních staveb			
Předmět: Diplomová práce			Datum: 01/2021
Akce: Severovýchodní obchvat města Benešov			Formát: 3xA4
Příloha: VZOROVÝ PŘÍČNÝ ŘEZ JOK, II/112			Stupeň: ST
			Č.výkr.: B.7.3
			Měřítko: 1:50