


VZOROVÝ PŘÍČNÝ ŘEZ S11,5/90 - V PŘÍMÉ
1:50

NEZPEVNĚNÁ KRAJNICE	ZPEVNĚNÁ KRAJNICE	JÍZDNÍ PRUH	JÍZDNÍ PRUH	ZPEVNĚNÁ KRAJNICE	NEZPEVNĚNÁ KRAJNICE
---------------------	-------------------	-------------	-------------	-------------------	---------------------

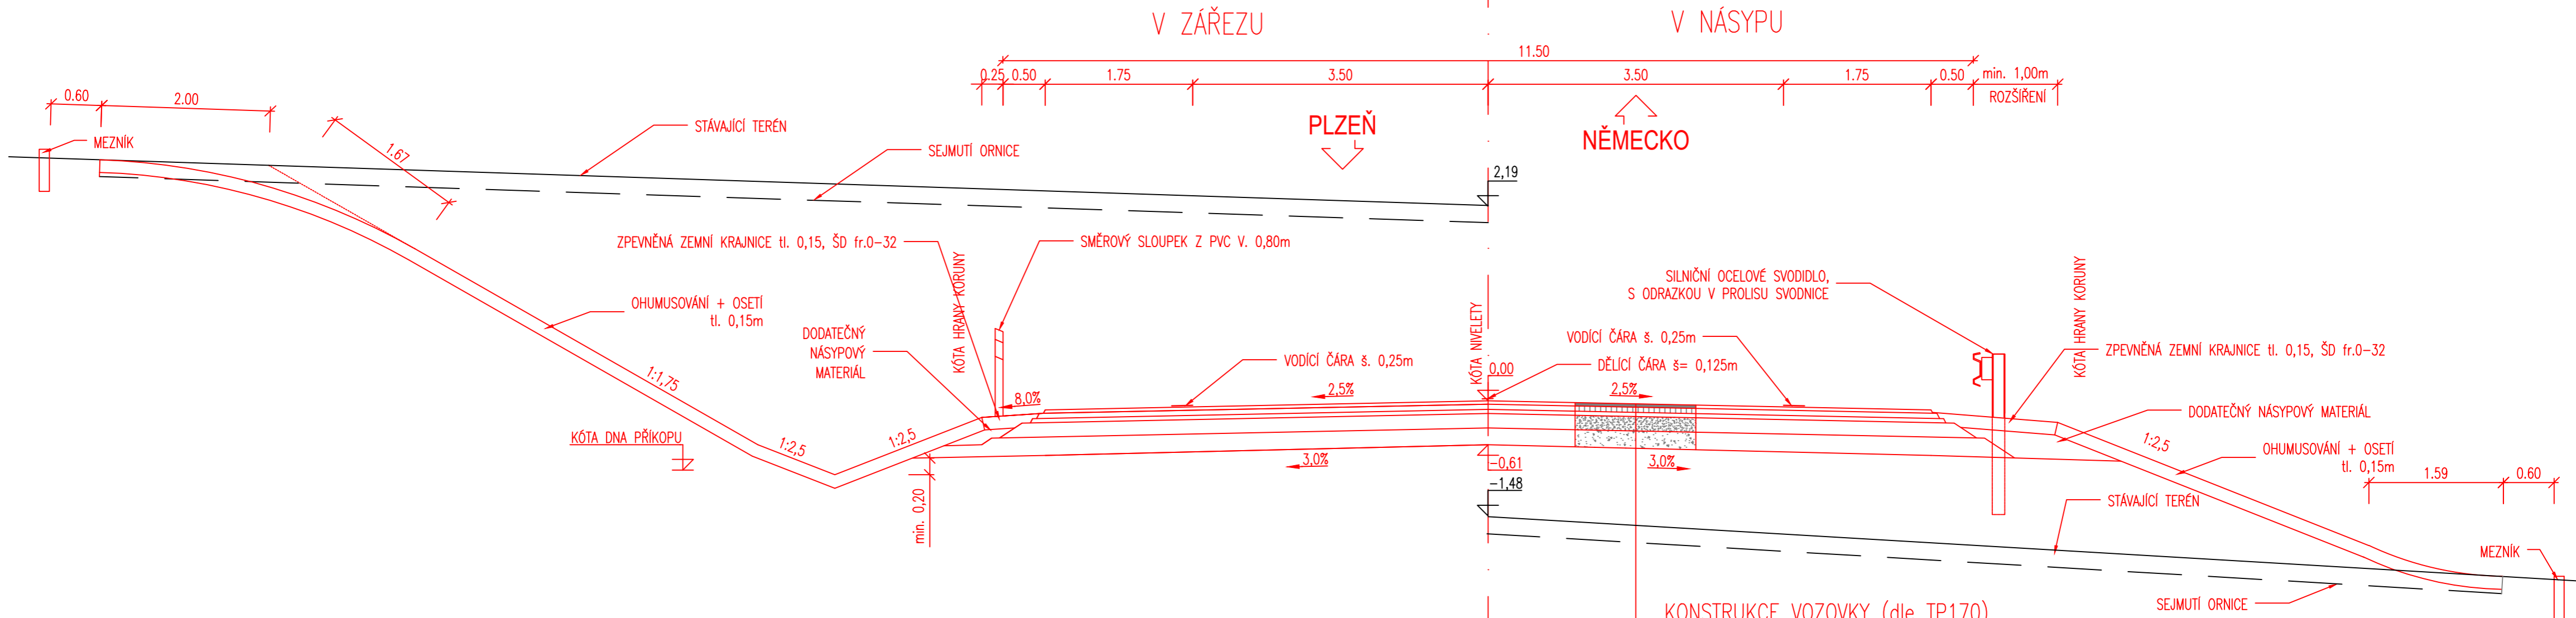

KONSTRUKCE VOZOVKY (dle TP170)

ASFALTOVÝ BETON PRO OBRUSNOU VRSTVU	ACO 11+ 50/70	tl. 40mm	ČSN EN 13108-1; ČSN 736121
ASFALTOVÝ BETON PRO LOŽNÍ VRSTVU	ACL 16+ 50/70	tl. 60mm	ČSN EN 13108-1; ČSN 736121
ASFALTOVÝ BETON PRO PODKLADNÍ VRSTVU	ACP 16+ 50/70	tl. 60mm	ČSN EN 13108-1; ČSN 736121
MECHANICKY ZPEVNĚNÉ KAMENIVO	MZK 0/32	tl. 200mm	ČSN EN 13285; ČSN 736126-1
ŠTĚRKODRŤ	ŠD _A 0/32	tl. 250mm	ČSN EN 13285; ČSN 736126-1
CELKEM		tl. 610mm	

OBOR	KATEDRA	JMÉNO STUDENTA		
ROČNÍK	YUČUJÍCÍ	Bc. MIROSLAV HORÁČEK		
DRUHÝ	Doc. Ing. Ludvík Věbr, CSc.			
AKCE:	DIPLOMOVÁ PRÁCE		FORMÁT	630x297
OBSAH:	VZOROVÝ PŘÍČNÝ ŘEZ V PŘÍMÉ		MĚŘITKO	1:50
			DATUM	3.1.2021
			PŘÍLOHA:	F.1