DOKUMENTACE PRO ÚZEMNÍ ROZHODNUTÍ
PODÉLNÝ PROFIL, M 1:5000/500
ROZSAH: KM 0,00000 - KM 9,86768

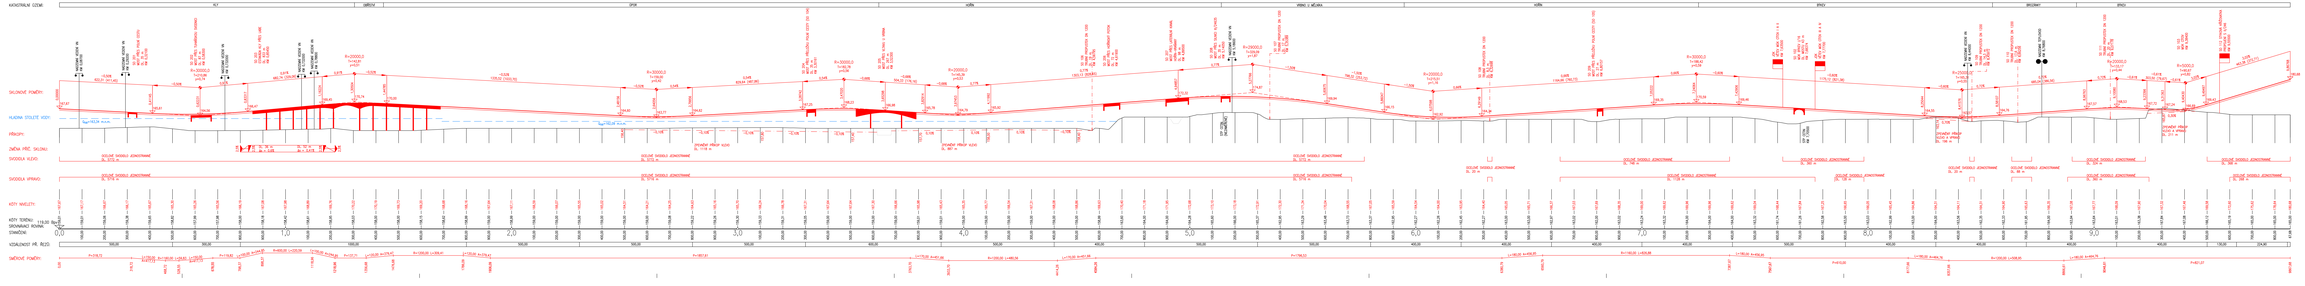

VÝŠKOVÝ SYSTÉM: BPV
SOUŘADNICOVÝ SYSTÉM: S-JTSK

DEBIT:	2,4 TEDPA	VYPRACOVAL:	Bc. ŠTEFAN POPEK
P:	1:500 - KLADINA SLOUŘENÍ SYSTÉM		
KOŘÍN:	KŘÍDOVÝ PRACE		
NÁPLŇ:	Ing. PETR PRAVA, Ph.D.		

MÍSTO:	DIPLOMOVÁ PRÁCE: JIŽNÍ OBCHVAT MĚLNÍKA		
PŘÍLOHA:	DUR – VÝKRESOVÁ DOKUMENTACE		
DÍLOHA:	PODÉLNÝ PROFIL – HLAVNÍ TRASA		

CVUT FAKULTA STAVEBNÍ

ÚSTAV:	ÚSTAV DOPRAVY
DATUM:	12/2022
C. VÝKR.:	
C. PŘÍLOHY:	III.D.