DOKUMENTACE PRO ÚZEMNÍ ROZHODNUTÍ
KOORDINAČNÍ SITUACE, ČÁST 2.
M 1:5000

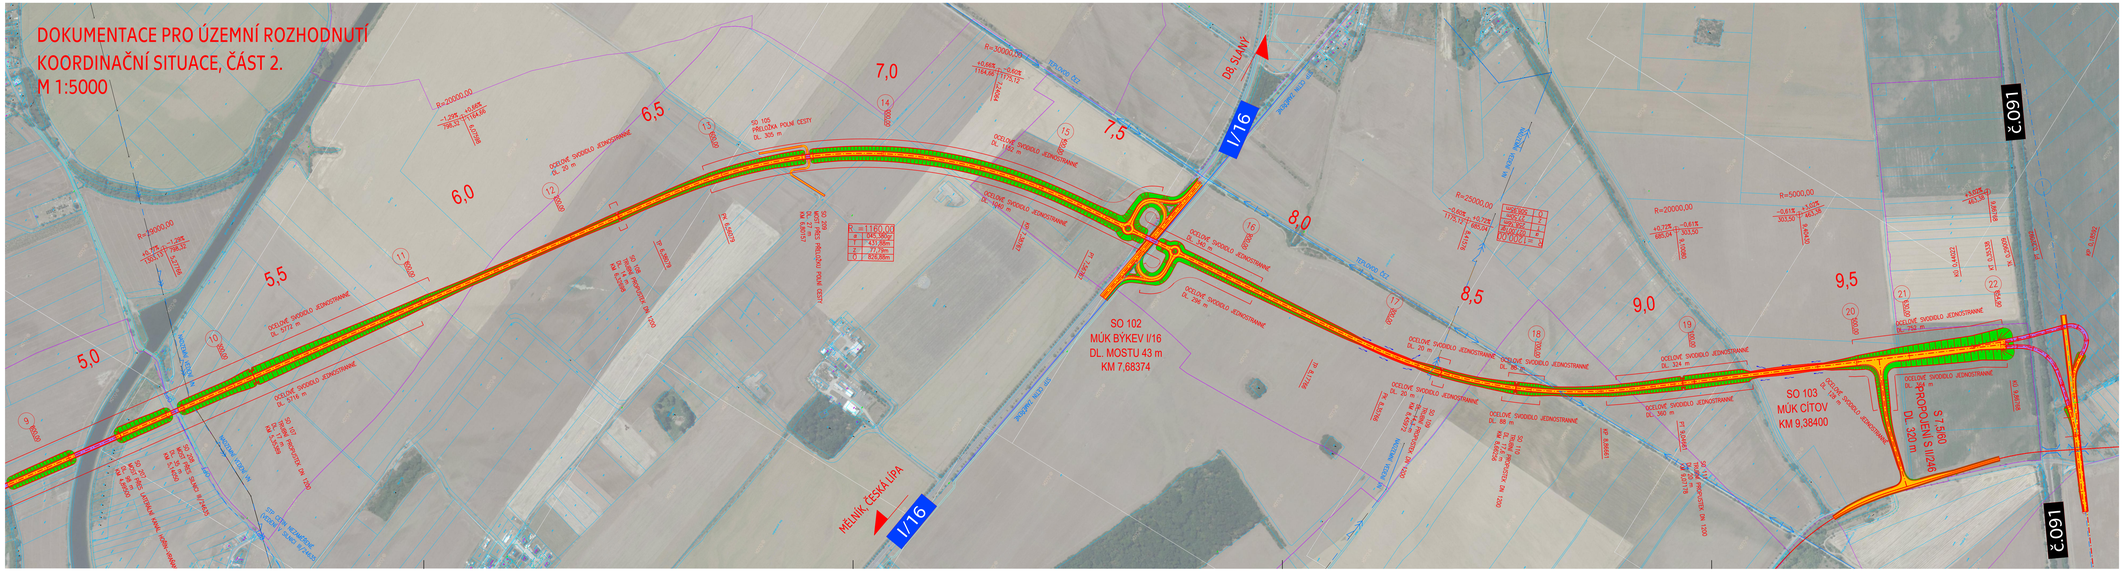

SEZNAM OBJEKTŮ:

OBJEKTY HLAVNÍ TRASY:
- SO 101 HLAVNÍ TRASA
- SO 102 MÚK BÝKEV
- SO 103 MÚK CÍTOV
- SO 104 PŘELOŽKA POLNÍ CESTY
- SO 105 PŘELOŽKA POLNÍ CESTY
- SO 106 TRUBNÍ PROPUSTEK DN 1200
- SO 107 TRUBNÍ PROPUSTEK DN 1200
- SO 108 TRUBNÍ PROPUSTEK DN 1200
- SO 109 TRUBNÍ PROPUSTEK DN 1200
- SO 110 TRUBNÍ PROPUSTEK DN 1200
- SO 111 TRUBNÍ PROPUSTEK DN 1200

MOSTNÍ OBJEKTY:
- SO 201 MOST PŘES POLNÍ CESTU
- SO 202 MOST PŘES TUHAŇSKOU SVODNICI
- SO 203 ESTAKÁDA KLY
- SO 204 MOST PŘES PŘELOŽKU POLNÍ CESTY (SO 104)
- SO 205 MOST PŘES VLTAVU
- SO 206 MOST PŘES HORÍNSKÝ POTOK
- SO 207 MOST PŘES LATERÁLNÍ KANÁL HORÍN–VRÁNY
- SO 208 MOST PŘES SILNICI III/24635
- SO 209 MOST PŘES PŘELOŽKU POLNÍ CESTY (SO 105)

TEPLOVOD ČEZ DISTRIBUCE
NADZEMNÍ VEDENÍ VN ČEZ DISTRIBUCE
STP ČETN NEZAMĚŘENÉ
STP ČETN ZAMĚŘENÉ
HRANICE KATASTRÁLNÍHO ÚZEMÍ
HRANICE PARCEL
VOZOVKA
VOZOVKA – MOSTY
ZEMNÍ TĚLESO – NÁSYP
ZEMNÍ TĚLESO – ZÁŘEZ

SOUŘADNICOVÝ SYSTÉM: S-JTSK

OBOR:	KATEDRA:	VYPRACOVAL:	ČVUT FAKULTA STAVEBNÍ
K	K136 – KATEDRA SILNIČNÍCH STAVEB	Bc. ŠTĚPÁN POPEK	
ROČNÍK:	VEDOUCÍ PRÁCE:		
MGR/2.	Ing. PETR PÁNEK, Ph.D.		
AKCE:	DIPLOMOVÁ PRÁCE: JIŽNÍ OBCHVAT MĚLNÍKA	FORMÁT	6x44
		MĚŘÍTKO	1:5000
PŘÍLOHA:	DUR – SITUAČNÍ VÝKRESY	DATUM	12/2020
		Č. VÝKR.	3.
OBSAH:	KOORDINAČNÍ SITUACE – ČÁST 2.	Č. PŘÍLOHY	III.C.