
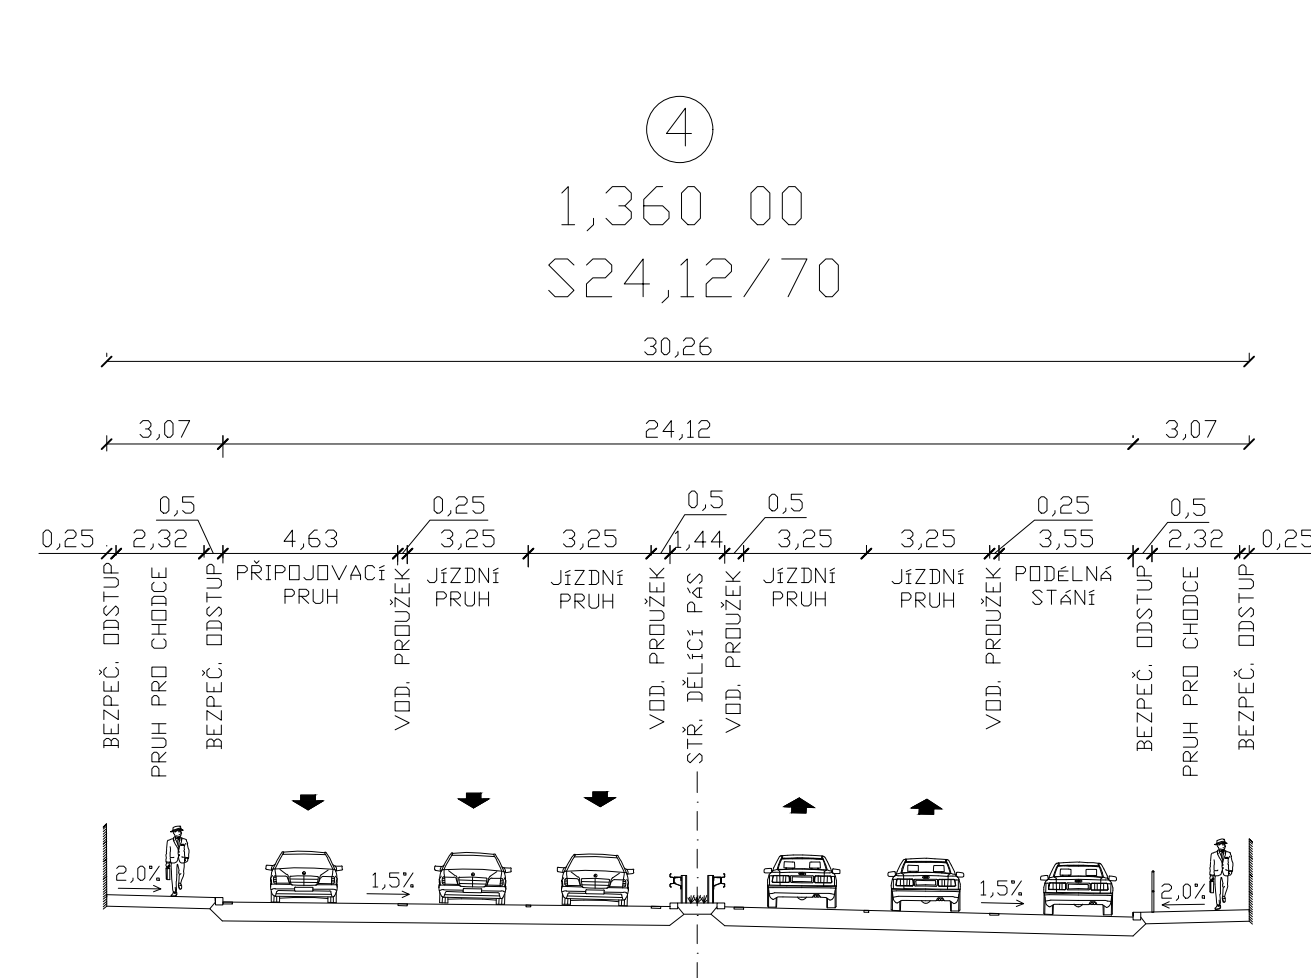
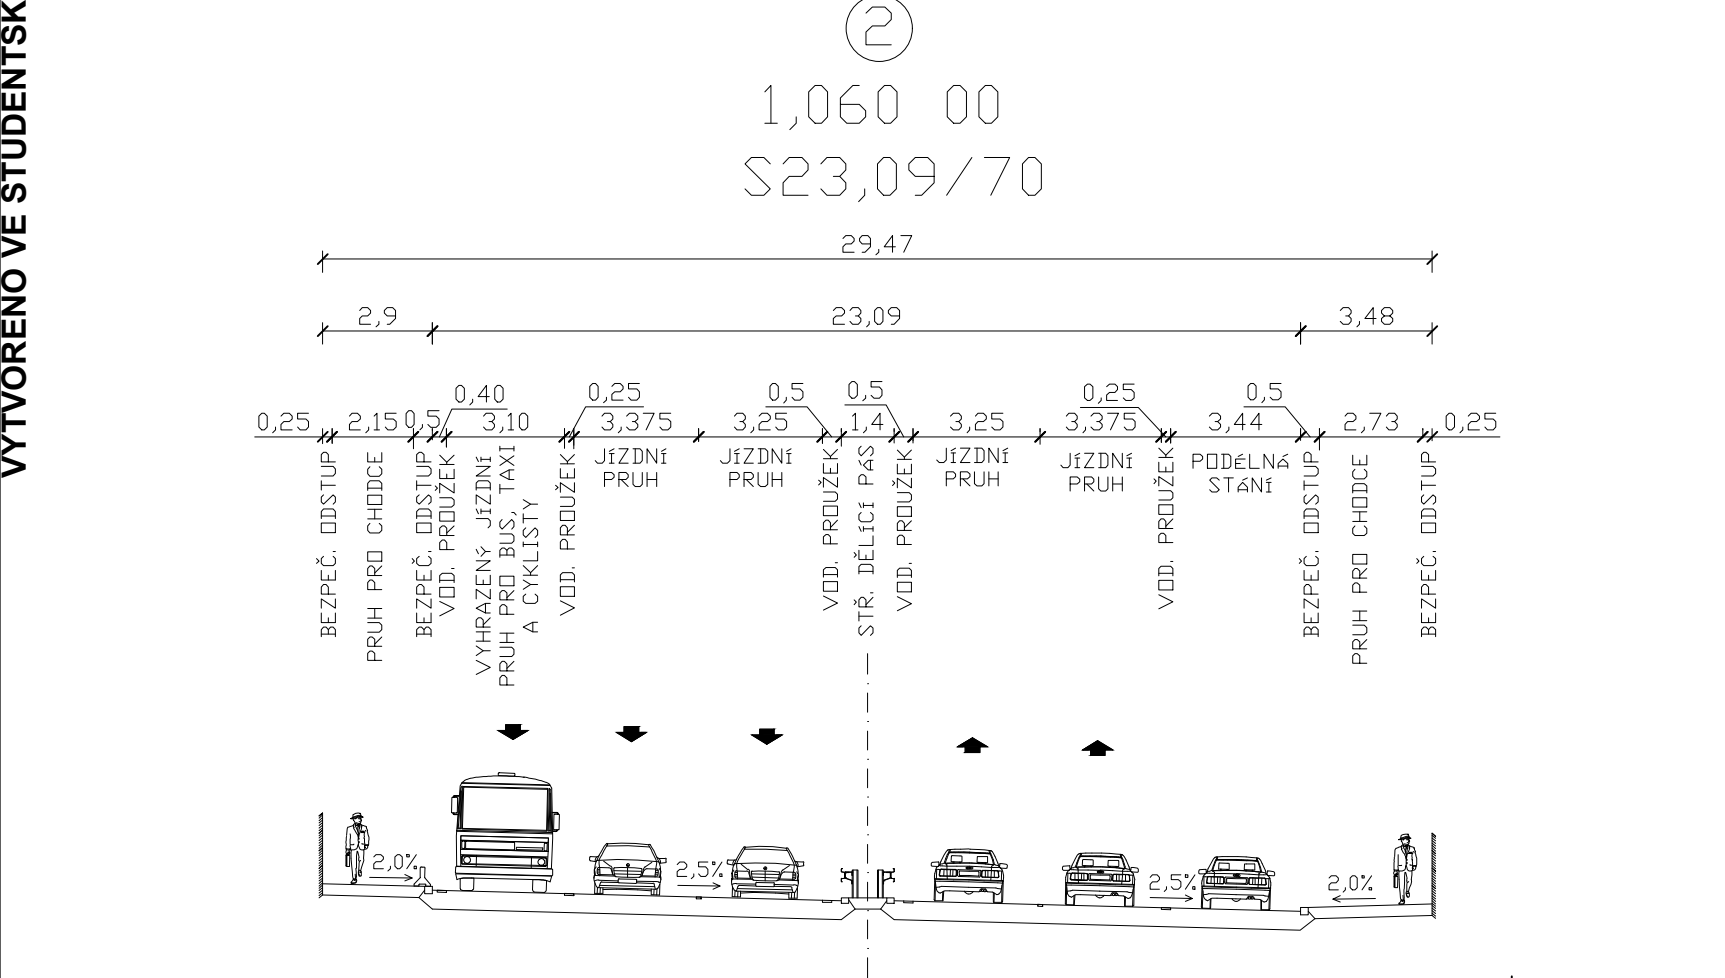
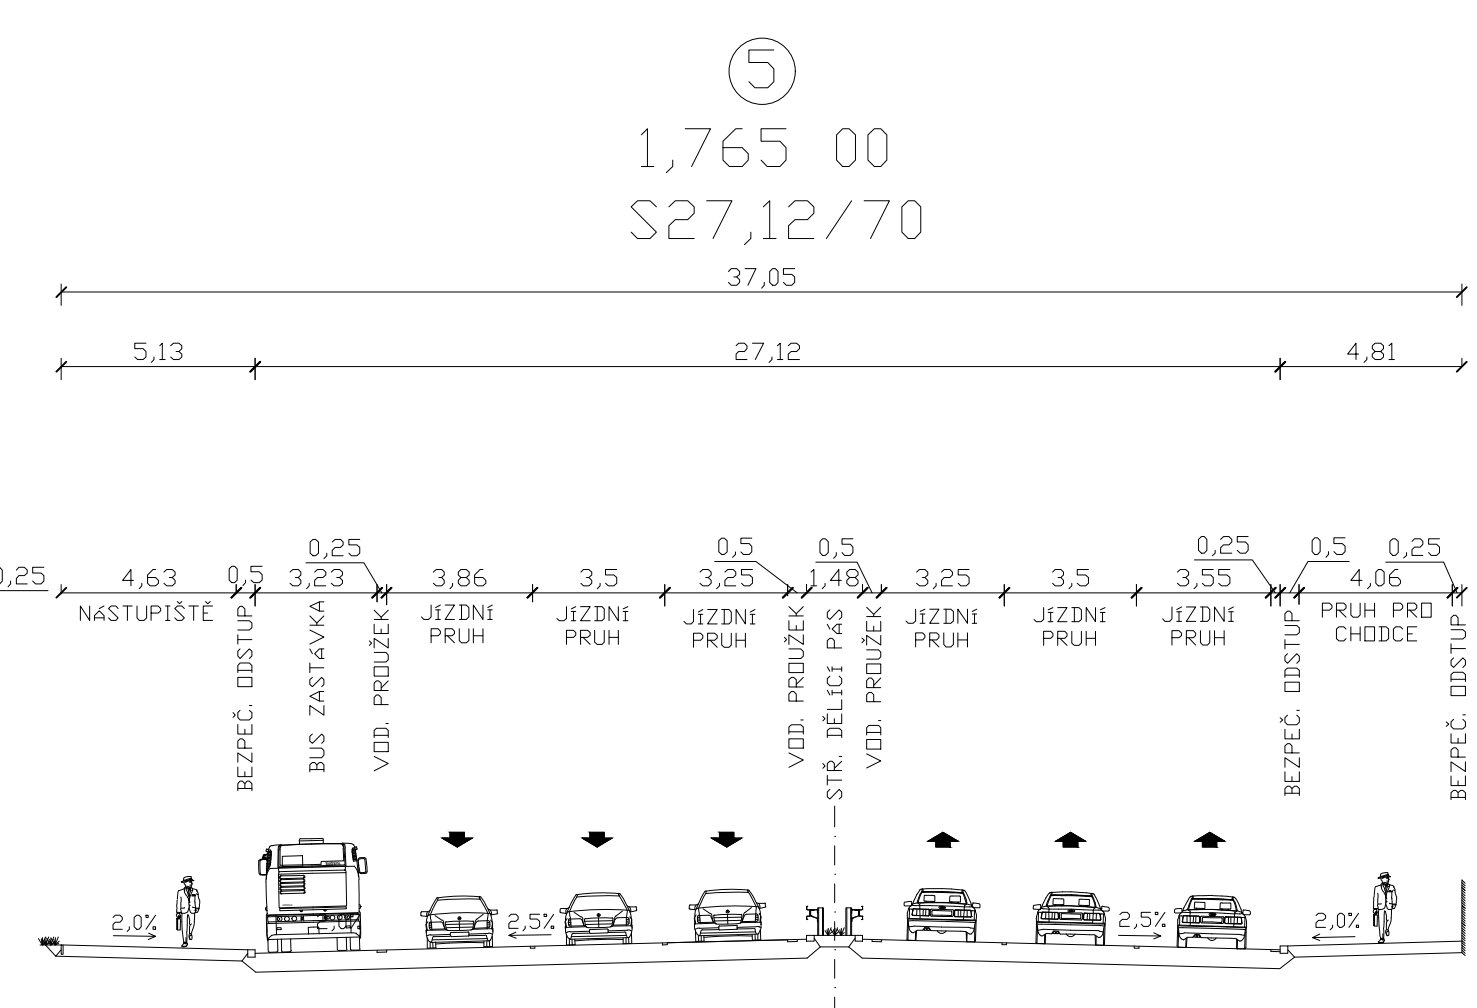
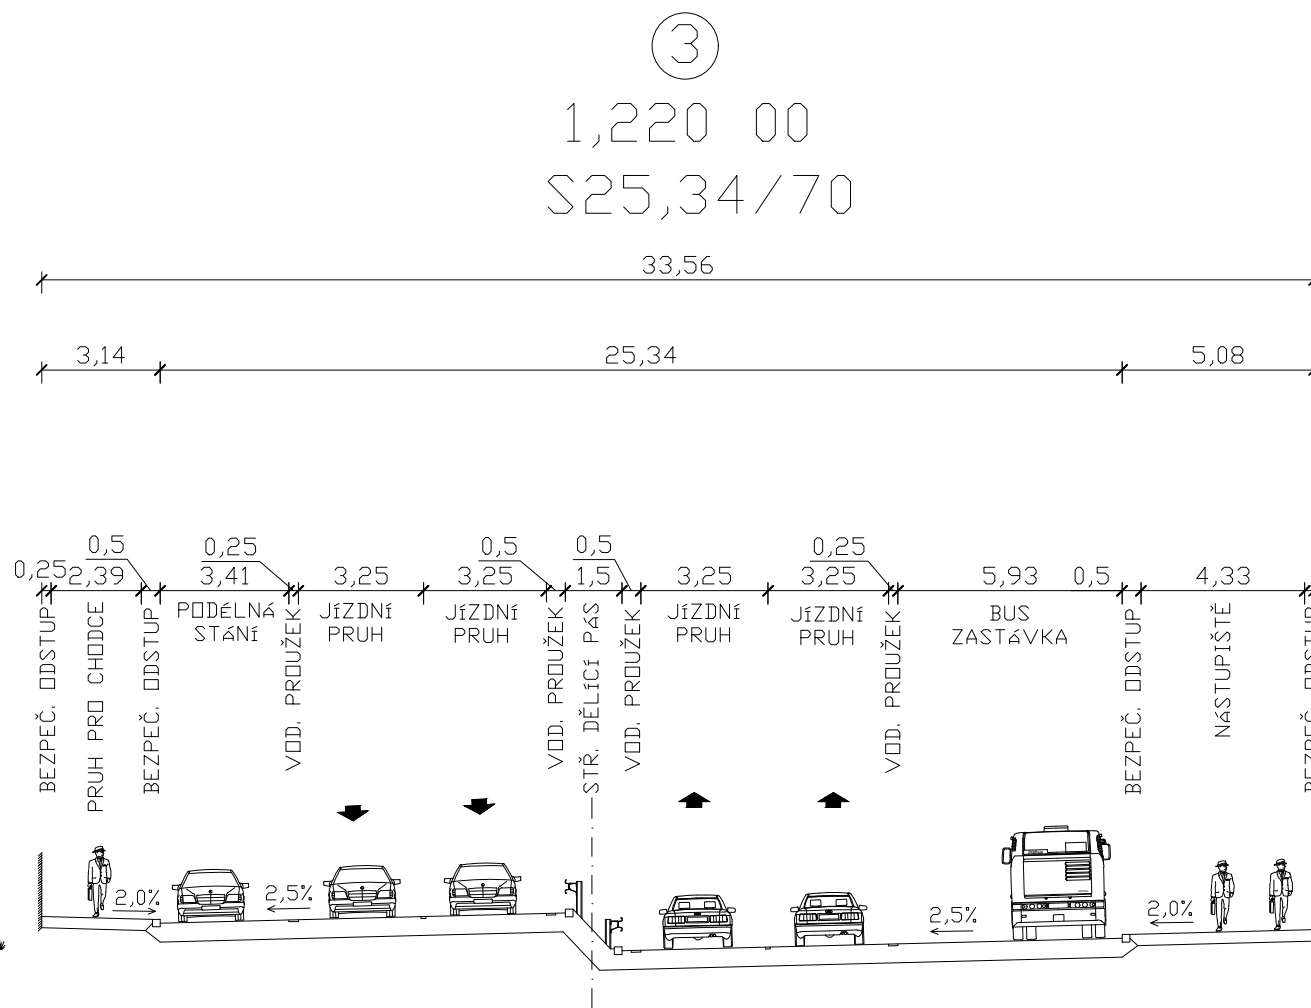


VYTVOŘENO VE STUDENTSKÉ VERZI PRODUKTU AUTODESK

VYTVOŘENO VE STUDENTSKÉ VERZI PRODUKTU AUTODESK

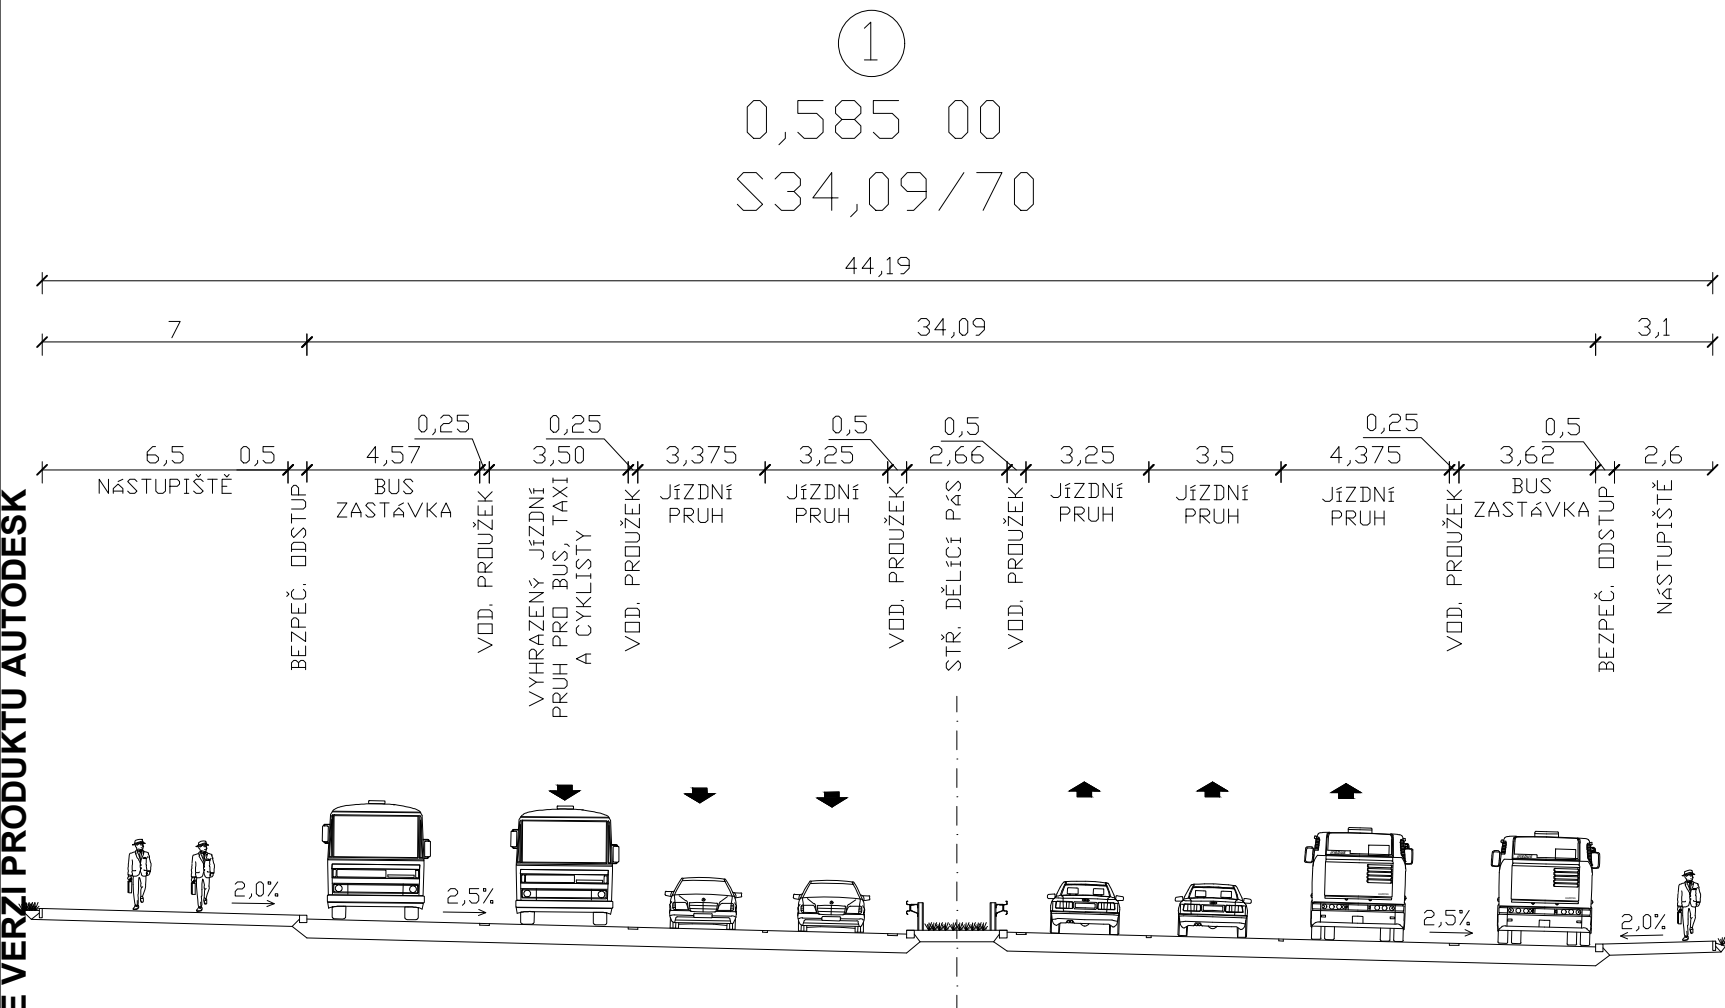

Souřadnicový systém S-JTSK, Výškový systém Bpv

VYPRACOVAL: Bc. Ondřej Růžička	VEDOUČÍ DIPLOMOVÉ PRÁCE: Doc. Ing. Ludvík Vébr, CSc.	
SEMESTR: ZIMNÍ	AKADEMICKÝ ROK: 2020/2021	
K136 - KATEDRA SILNIČNÍCH STAVEB		
136DPM - DIPLOMOVÁ PRÁCE		
NÁZEV PROJEKTU: MODERNIZACE MÍSTNÍ KOMUNIKACE - ULICE V HOLEŠOVIČKÁCH		
ČÍSLO PŘÍLOHY: 6.1	NÁZEV PŘÍLOHY: CHARAKTERISTICKÉ PŘÍČNÉ ŘEZY - VARIANTA 0 (č. 1-5)	DATUM: 12/2020
		FORMÁT: 3xA4
		MĚŘÍTKO: 1:100
		STUPEŇ PD: STUDIE