


KONCEPCE TZB – ADMINISTRATIVNÍ A OBCHODNÍ DŮM ŠTOKR

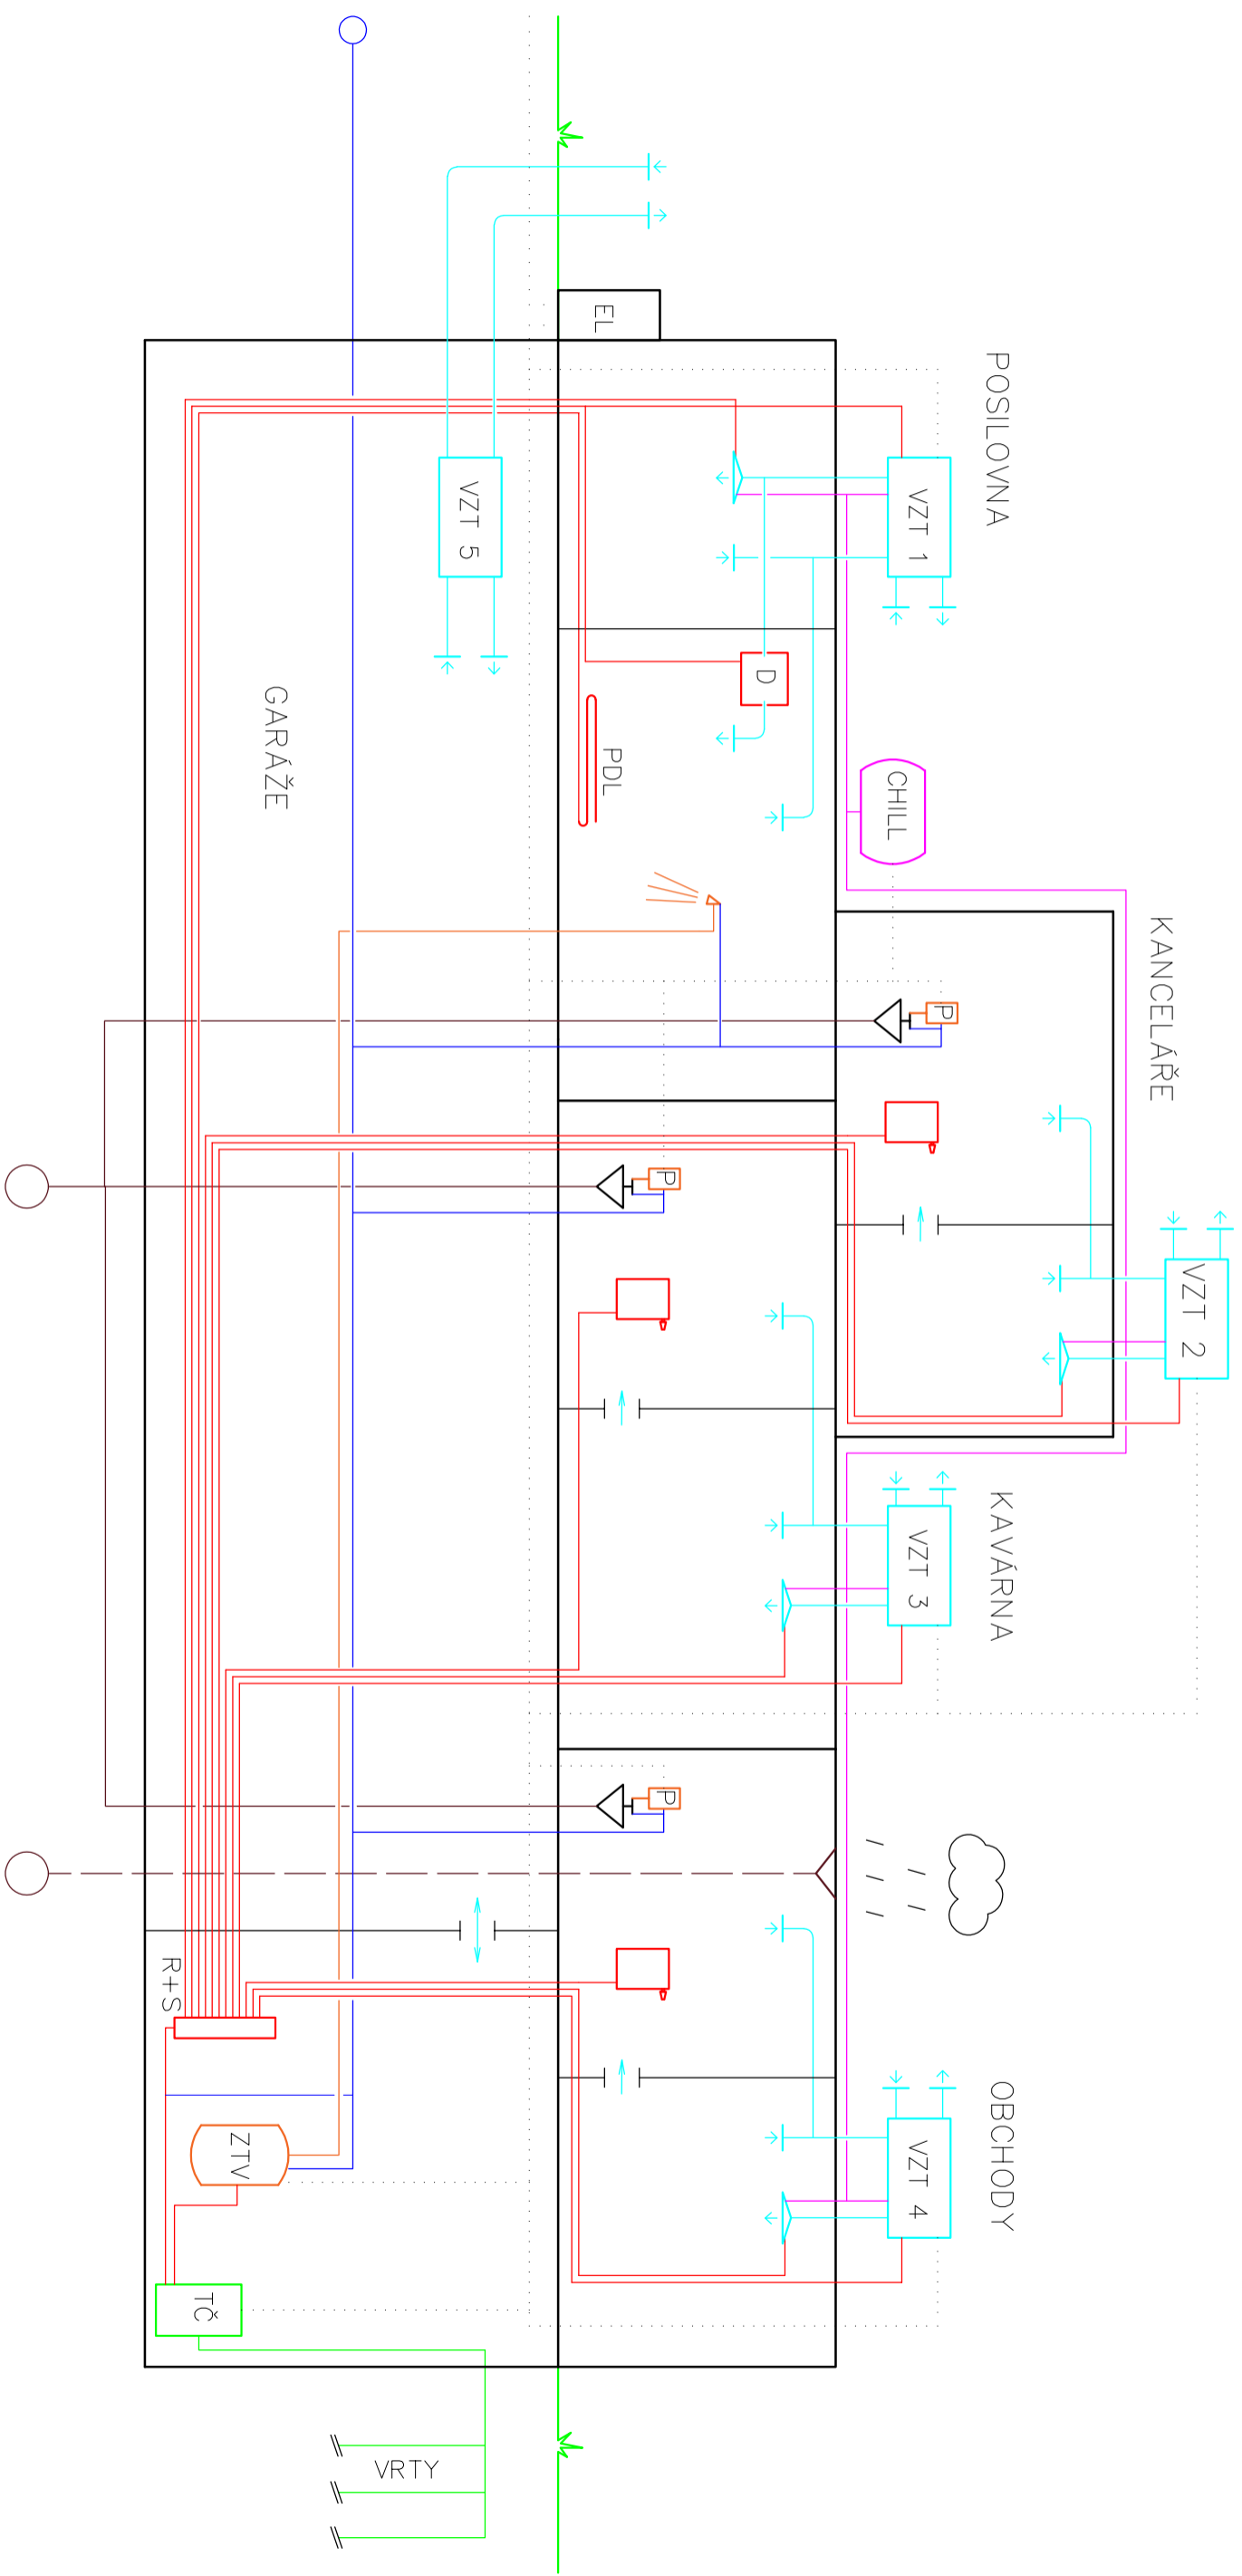

LEGENDA

- | | | | | |
|--|----------------------|-------|---|----------------------------|
| — | ENERGIE PROSTŘEDÍ | VZT | — | VZDUCHOTECHNICKÁ JEDNOTKA |
| — | VYTÁPĚNÍ | R+S | — | ROZDĚLOVAČ A SBĚRAČ |
| — | CHLAZENÍ | CHILL | — | CHILLER |
| — | VZDUCHOTECHNIKA | TČ | — | TEPELNÉ ČERPADLO ZEMĚ/VODA |
| — | STUDENÁ VODA | D | — | DOHŘEV VZDUCHU |
| — | TEPLÁ VODA | P | — | PRŮTOKOVÝ OHŘÍVAČ |
| — | SPLAŠKOVÁ KANALIZACE | ZTV | — | ZÁSObNÍK TEPLÉ VODY |
| — | DEŠŤOVÁ KANALIZACE | EL | — | PŘIPOJOVACÍ SKŘÍN |
| — | ELEKTRICKÁ ENERGIE | PDL | — | PODLAHOVÉ VYTÁPĚNÍ |

Zpracovatel:	Bc. David Meloun	Vedoucí:	prof. Ing. Karel Kabele, CSc.	Fakulta stavební	
Předmět:	125DPM	Úloha:	Administrativní budova ŠTOKR	ČVUT	
Název výkresu:	Schéma konceptu TZB			Datum:	1.1.2021
				Měřítko:	—
				Číslo výkresu:	1