

PŮDORYS ZÁKLADY – KANALIZACE

LEGENDA



- VNITŘNÍ SPLAŠKOVÁ KANALIZACE
- - - VNITŘNÍ SPLAŠKOVÁ KANALIZACE POD STROP/VE PODHLEDU
- - - VNITŘNÍ SPLAŠKOVÁ KANALIZACE V ZEMI/VE PODLAZE
- VNITŘNÍ DEŠŤOVÁ KANALIZACE
- - - VNITŘNÍ DEŠŤOVÁ KANALIZACE POD STROP/VE PODHLEDU
- - - VNITŘNÍ DEŠŤOVÁ KANALIZACE V ZEMI/VE PODLAZE

- ZAŘIZOVACÍ PŘEDMĚTY
- AP AUTOMATICKÁ PRAČKA
 - MN MYČKA NÁDOBÍ
 - DJ DŘEZ JEDNODUCHÝ
 - WC ZÁCHODOVÁ MÍSA
 - U UMYVADLO
 - UM UMÝVÁTKO
 - V VANA
 - S SPRCHA
 - VP VPUŠŤ PODLAHOVÁ
 - VL VÝLEVKA

- POTRUBÍ PP – PIPELIFE HT SYSTÉM
- DN40 – Dxt 40x1,8
 - DN50 – Dxt 50x1,8
 - DN70 – Dxt 75x1,9
 - DN100 – Dxt 110x2,7
 - DN125 – Dxt 125x3,1
 - DN150 – Dxt 160x3,9


- POTRUBÍ PP – SKOLAN SAFE DB
- DN100 – Dxt 110x5,3

(D–JMENOVITÝ ROZMĚR, t – SILA STĚNY TRUBKY)


POZNÁMKA

- PRO PŘEHLEDNÉ GRAFICKÉ ZOBRAZENÍ JSOU TRASY POTRUBÍ ZAKRESLENY POUZE SCHEMATICKY A SKUTEČNÉ VEDENÍ JE NUTNO PŘÍZPŮSOBIT MOŽNOSTEM UCHYCENÍ POTRUBÍ A OSTATNÍM INSTALACÍM.
- ZAŘIZOVACÍ PŘEDMĚTY BUDOU VYBRÁNY INVESTOREM.
- ROZVODY ZTI NUTNO KOORDINOVAT S OSTATNÍMI PROFESEMI TZB.
- VEŠKERÉ INSTALACE MUSÍ ODPOVÍDAT MONTÁŽNÍM PŘEDPISŮM VÝROBCE.
- POTRUBÍ PRO ODVOD SRÁŽKOVÝCH/DEŠŤOVÝCH ODPADNÍCH VOD BUDE V CELÉM ROZSAHU IZOLOVÁNO PROTI ROSENÍ (tj. DLE DN VIZ. TECHNICKÁ ZPRÁVA).

±0,000=193.500 bpv
SOUŘADNICOVÝ SYSTÉM: JTSK

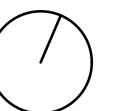

Zpracovala Bc. Marie Vondrová	Konzultant doc. Ing. Michal Kabrhel, Ph.D.	Školní rok 2020/2021	Fakulta stavební ČVUT
Předmět: 125DPM – DIPLOMOVÁ PRÁCE KATEDRA TECHNICKÝCH ZAŘÍZENÍ BUDOV			Datum 12/2020
Název: ZDRAVOTECHNIKA BYTOVÉHO DOMU LIBČICE NAD VLTAVOU			Meřítko 1:50
Výkres: VAR. 1: PŮDORYS ZÁKLADŮ – KANALIZACE			Číslo výkresu 02

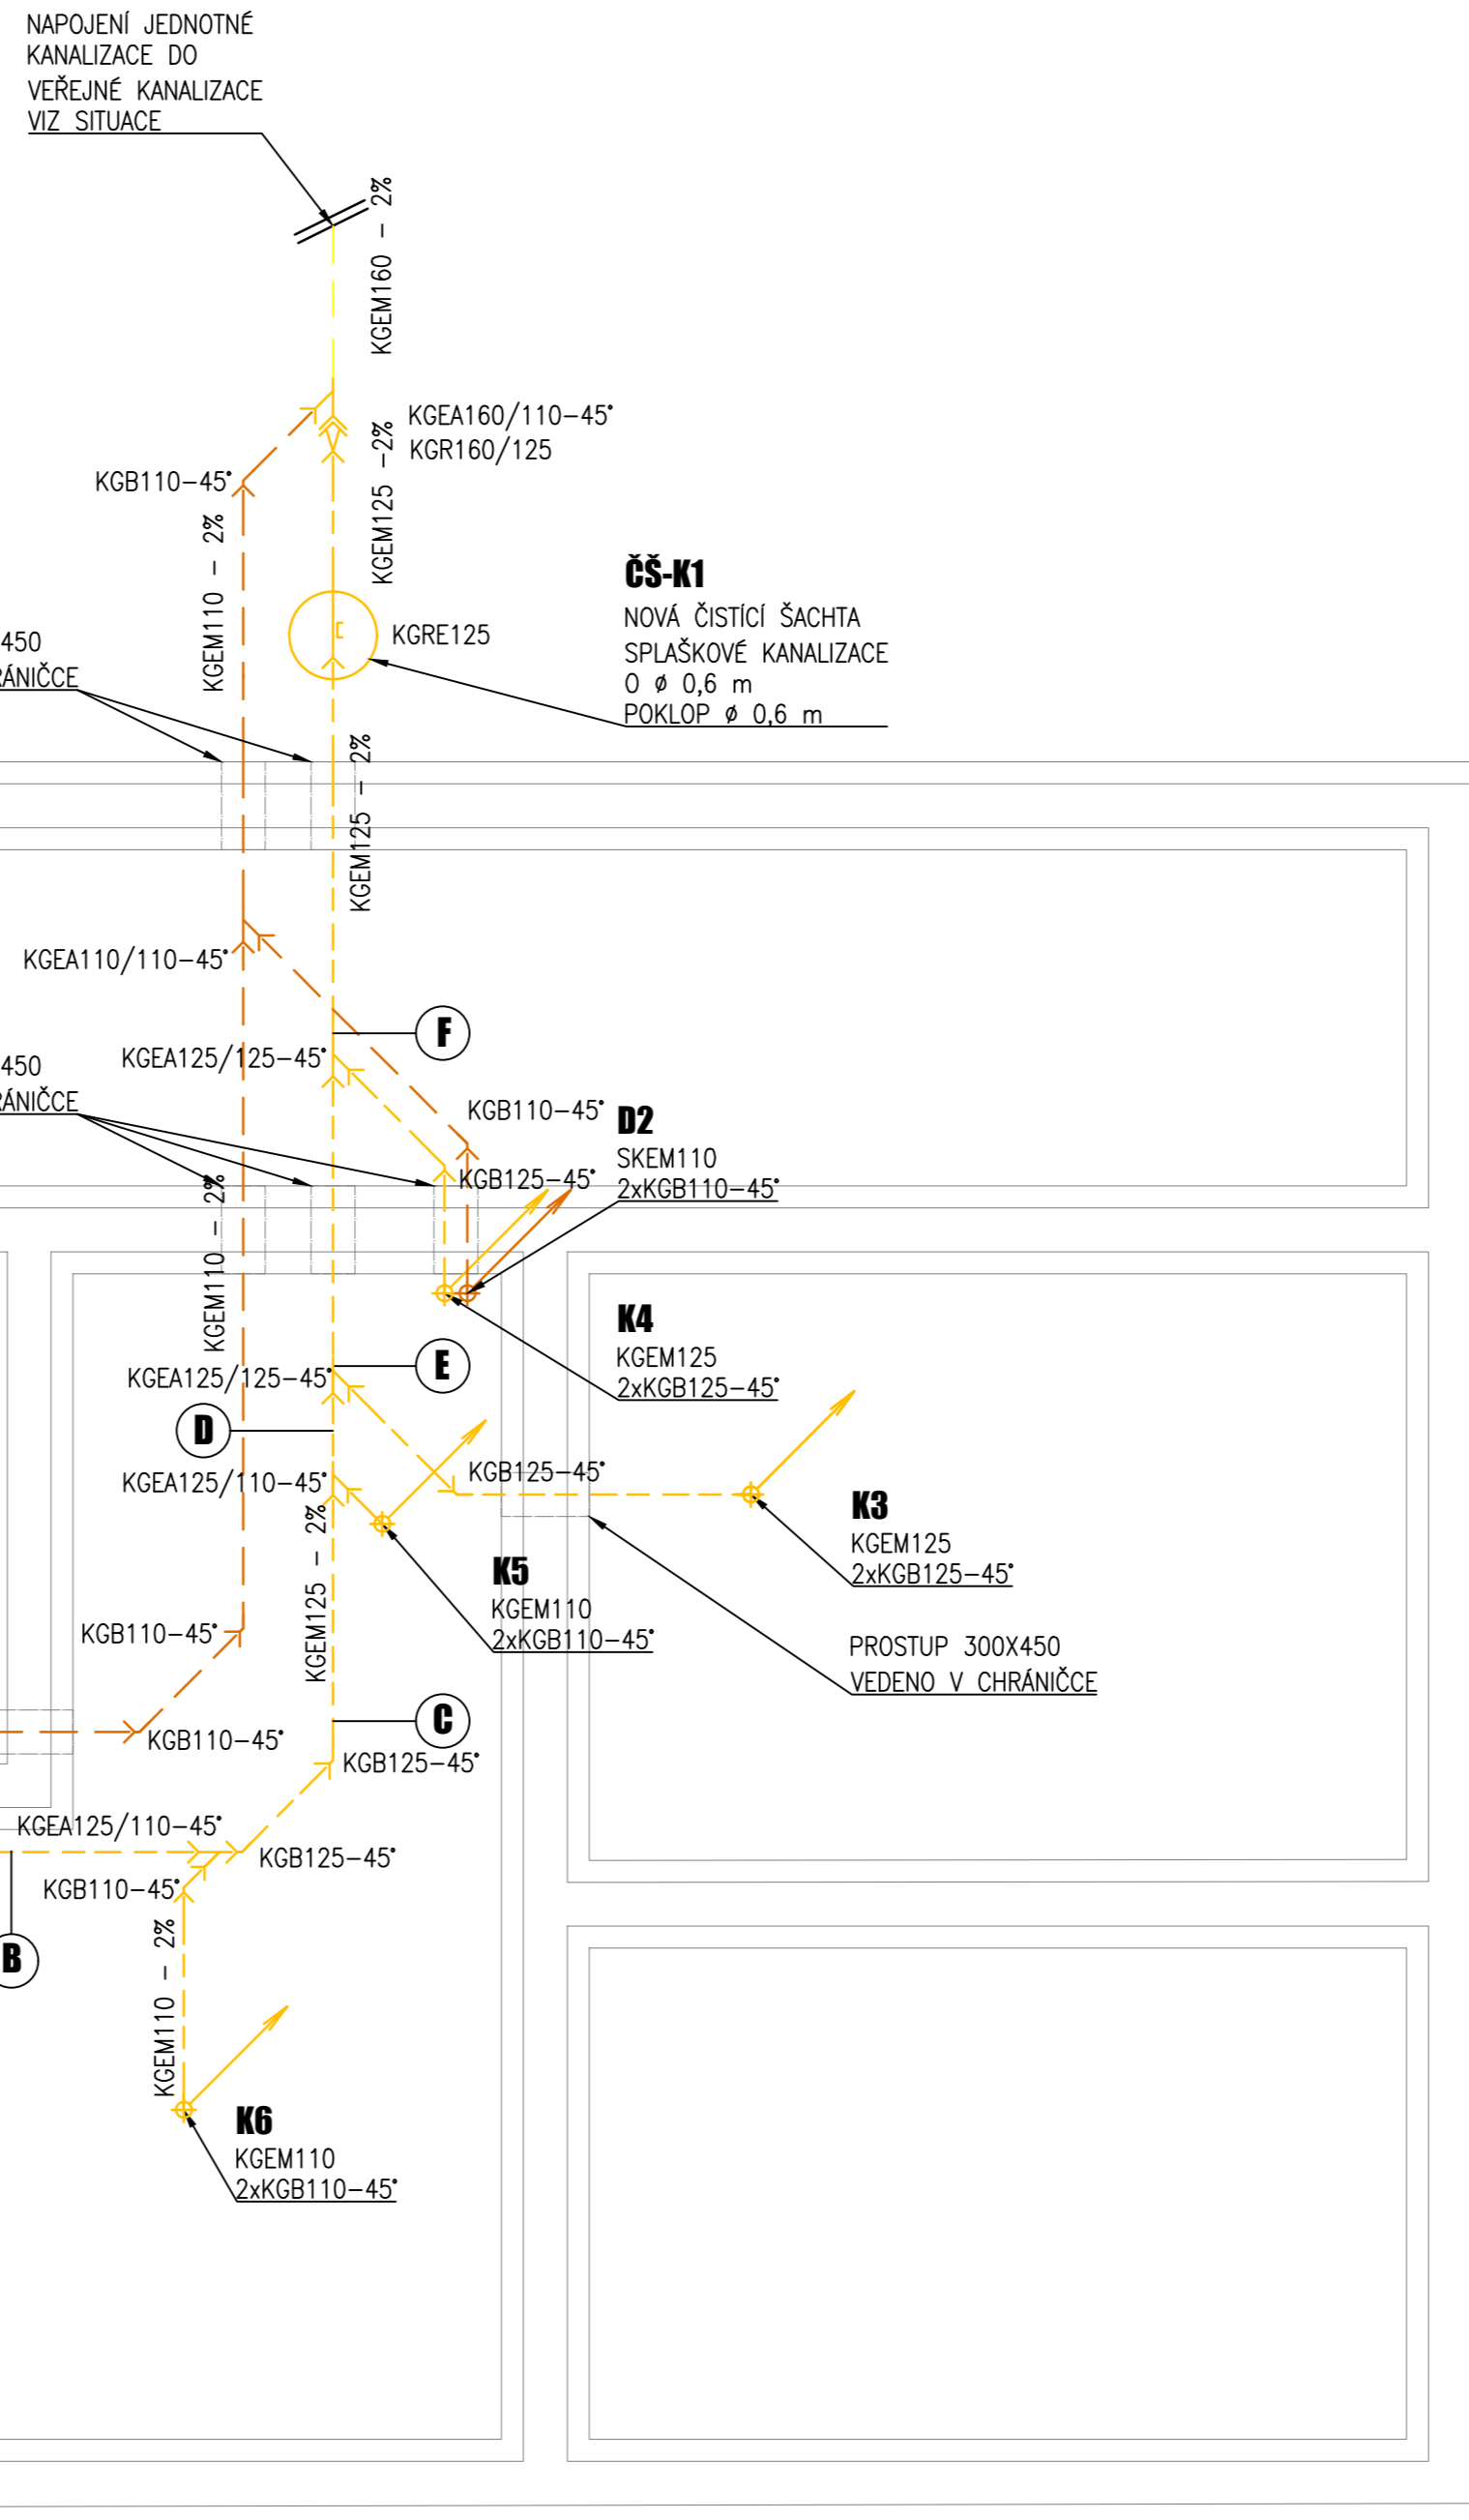

VYTVORENO VE STUDENTSKE VERZI PRODUKTU AUTODESK

VYTVORENO VE STUDENTSKE VERZI PRODUKTU AUTODESK