




PODÉLNÝ ŘEZ – KANALIZACE SPLAŠKOVÁ (ČERNÁ VODA) – KANALIZACE JEDNOTNÁ

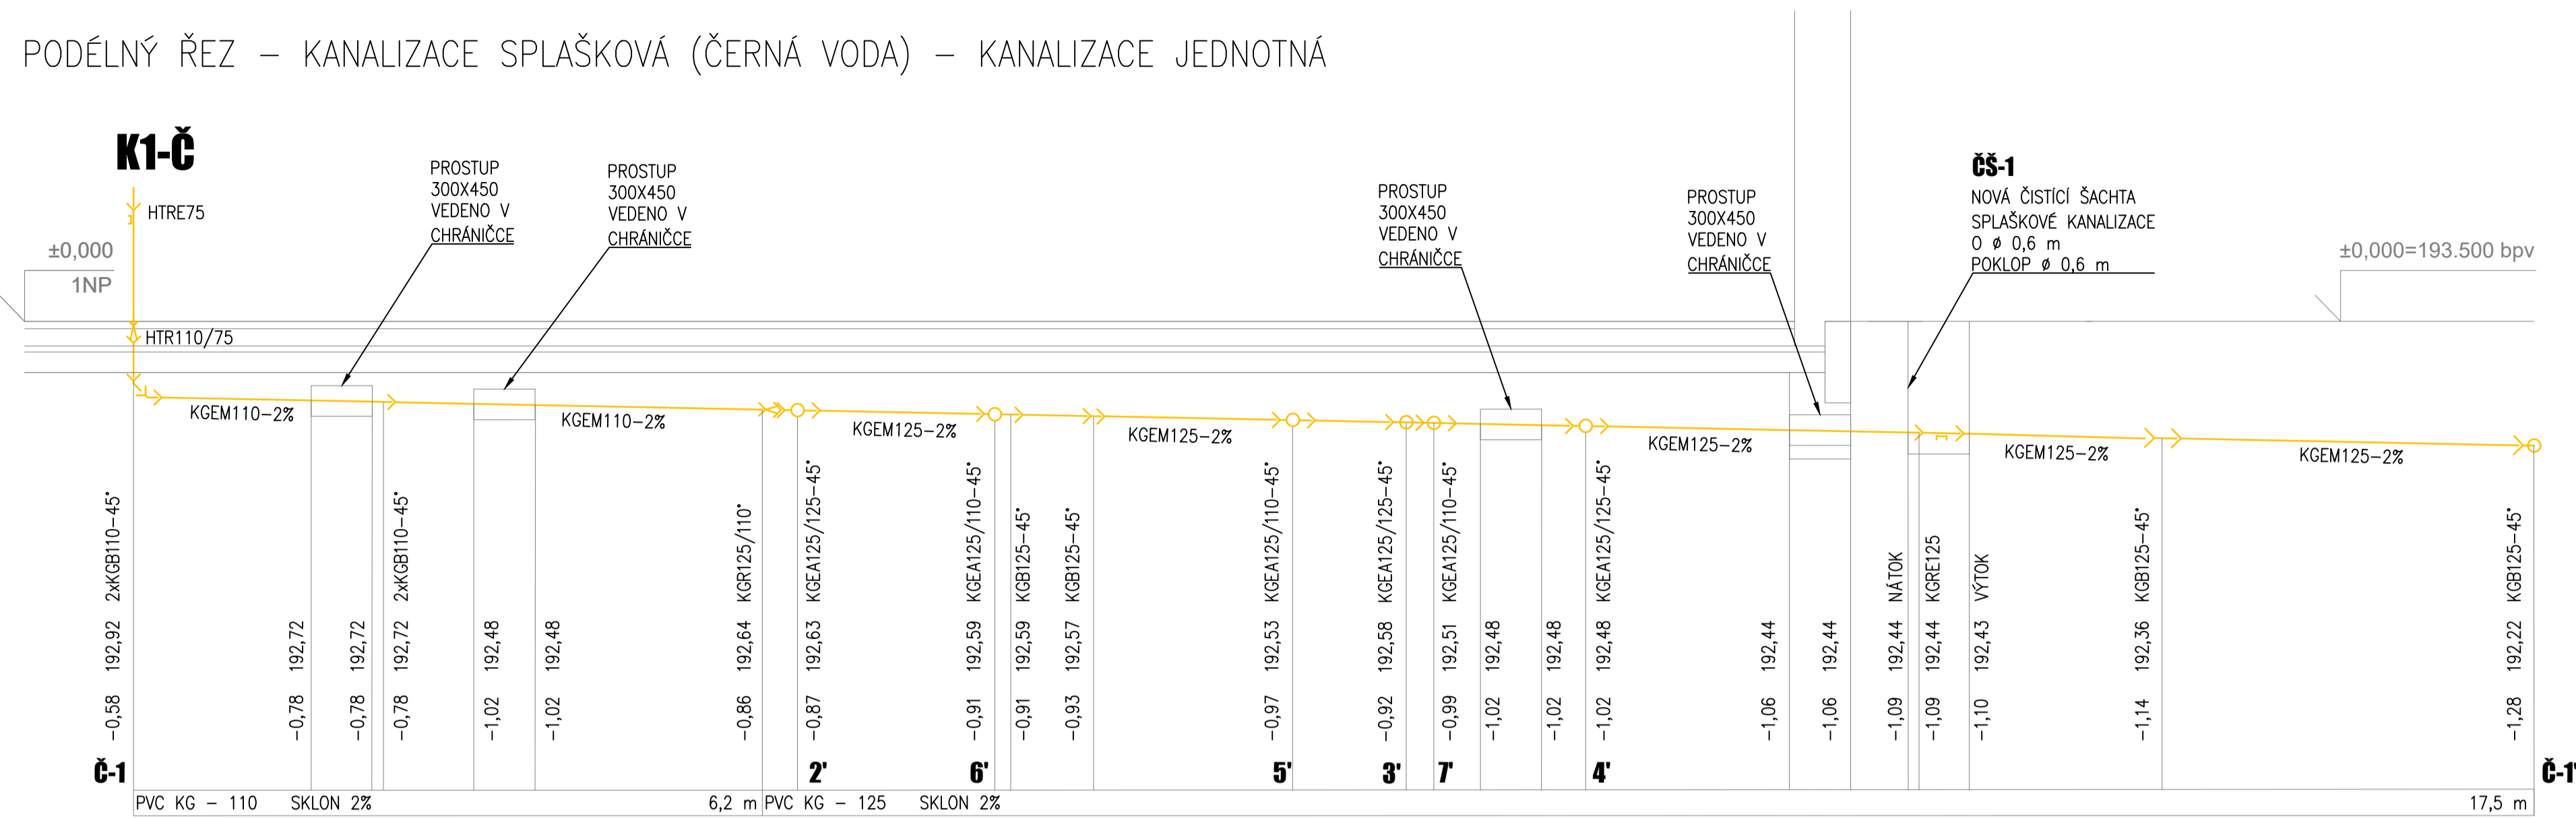

PODÉLNÉ ŘEZY – KANALIZACE SPLAŠKOVÁ (ČERNÁ VODA)

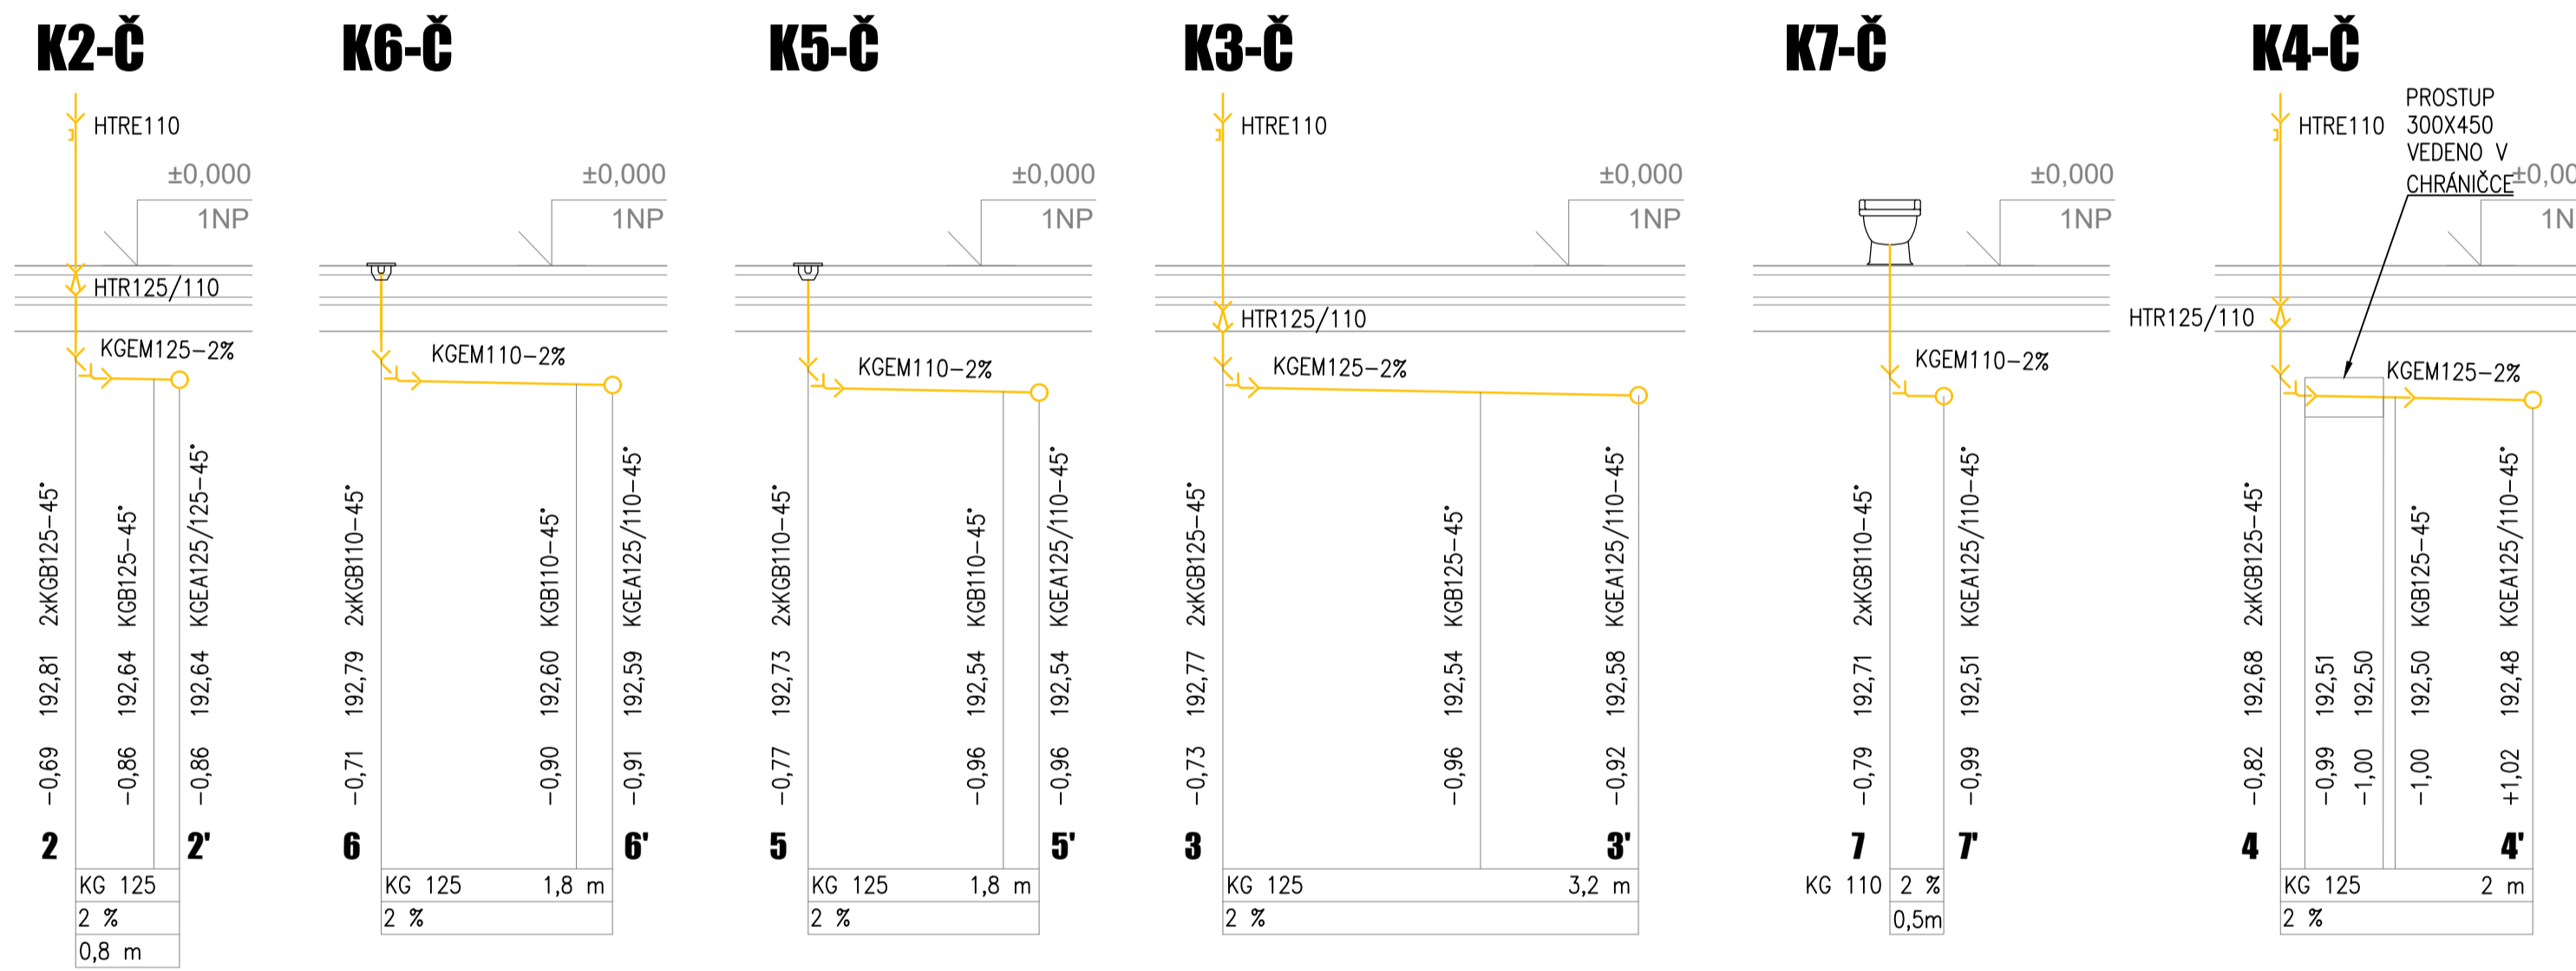

PODÉLNÉ ŘEZY – KANALIZACE DEŠŤOVÁ

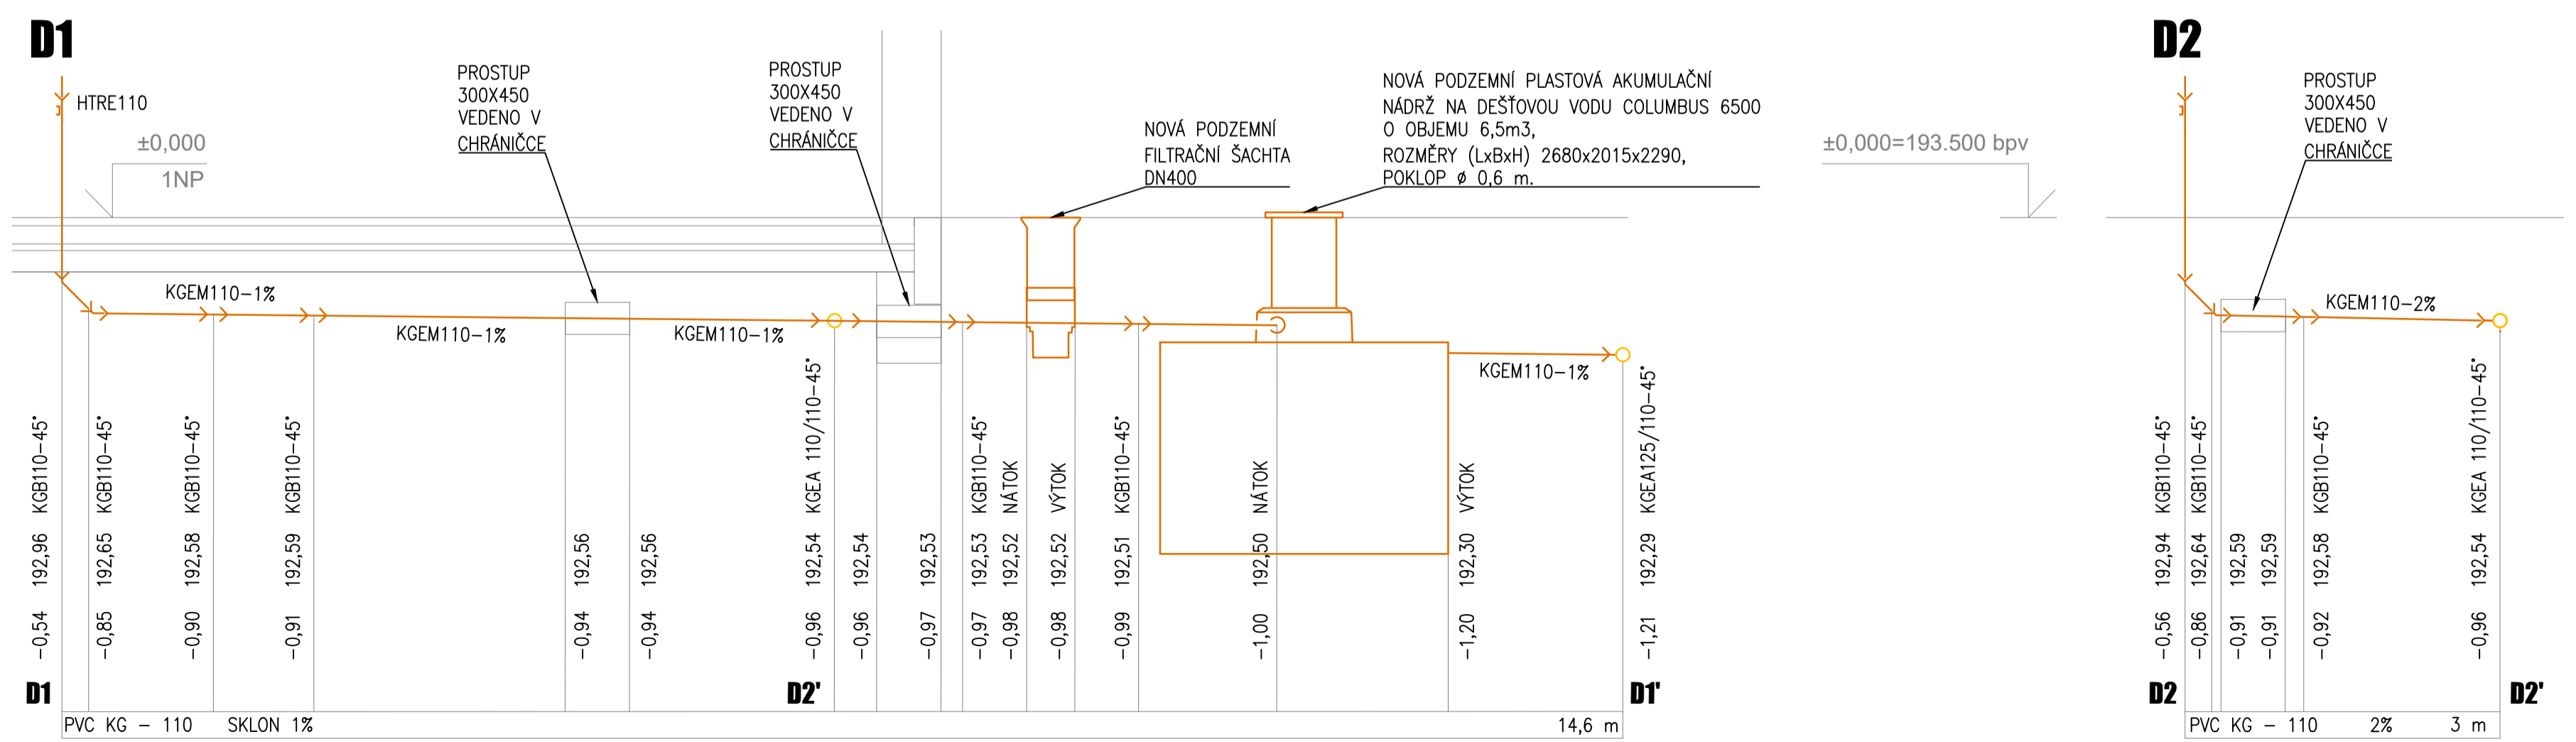

LEGENDA

- K1-Č ODPADNÍ POTRUBÍ SPLAŠKOVÉ – ČERNÁ VODA
- K1-Š ODPADNÍ POTRUBÍ SPLAŠKOVÉ – ŠEDÁ VODA
- D1 ODPADNÍ POTRUBÍ DEŠŤOVÉ
- VNITŘNÍ SPLAŠKOVÁ KANALIZACE – ČERNÁ VODA
- VNITŘNÍ SPLAŠKOVÁ KANALIZACE – ČERNÁ VODA NAD
- VNITŘNÍ SPLAŠKOVÁ KANALIZACE – ČERNÁ VODA POD
- VNITŘNÍ SPLAŠKOVÁ KANALIZACE – ŠEDÁ VODA
- VNITŘNÍ SPLAŠKOVÁ KANALIZACE – ŠEDÁ VODA NAD
- VNITŘNÍ SPLAŠKOVÁ KANALIZACE – ŠEDÁ VODA POD
- VNITŘNÍ DEŠŤOVÁ KANALIZACE
- VNITŘNÍ DEŠŤOVÁ KANALIZACE NAD
- VNITŘNÍ DEŠŤOVÁ KANALIZACE POD

- ZAŘIZOVACÍ PŘEDMĚTY
- AP AUTOMATICKÁ PRAČKA
 - MN MYČKA NÁDOBÍ
 - DJ DŘEŽ JEDNODUCHÝ
 - WC ZÁCHODOVÁ MISA
 - U UMYVADLO
 - UM UMYVÁTKO
 - V VANA
 - S SPRCHA
 - VP VPUŠTĚ PODLAHOVÁ
 - VL VÝLEVKA

- POTRUBÍ PP – PIPELIFE HT SYSTEM
- DN40 – Dxt 40x1,8
 - DN50 – Dxt 50x1,8
 - DN70 – Dxt 75x1,9
 - DN100 – Dxt 110x2,7
 - DN125 – Dxt 125x3,1
 - DN150 – Dxt 160x3,9

- POTRUBÍ PP – SKOLAN SAFE DB
- DN100 – Dxt 110x5,3

(D–JMENOVITÝ ROZMĚR, t – SILA STĚNY TRUBKY)

POZNÁMKA

- PRO PŘEHLEDNÉ GRAFICKÉ ZOBRAZENÍ JSOU TRASY POTRUBÍ ZAKRESLENY POUZE SCHEMATICKY A SKUTEČNÉ VEDENÍ JE NUTNO PŘIZPŮSOBIT MOŽNOSTEM UCHYCENÍ POTRUBÍ A OSTATNÍM INSTALACÍM.
- ZAŘIZOVACÍ PŘEDMĚTY BUDOU VYBRÁNY INVESTOREM.
- ROZVODY ŽTI NUTNO KOORDINOVAT S OSTATNÍMI PROFESEMI TZB.
- VEŠKERÉ INSTALACE MUSÍ ODPOVÍDAT MONTÁŽNÍM PŘEDPISŮM VÝROBCE.
- POTRUBÍ PRO ODVOD SRÁŽKOVÝCH/DEŠŤOVÝCH ODPADNÍCH VOD BUDE V CELÉM ROZSAHU IZOLOVÁNO PROTI ROSENÍ (II. DLE DN VIZ. TECHNICKÁ ZPRÁVA).

±0,000=193.500 bpv
SOUŘADNICOVÝ SYSTÉM: JTSK

Zpracovala Bc. Marie Vondrová	Konzultant doc. Ing. Michal Kabrhel, Ph.D.	Školní rok 2020/2021	Fakulta stavební
Předmět: 125DPM – DIPLOMOVÁ PRÁCE KATEDRA TECHNICKÝCH ZAŘÍZENÍ BUDOV	ČVUT		
Název: ZDRAVOTECHNIKA BYTOVÉHO DOMU LIBČICE NAD VLTAVOU	Datum 12/2020	Měřička 1:50	
Výkres: VAR. 2: PODÉLNÉ ŘEZY – ČERNÁ, DEŠŤOVÁ VODA	Číslo výkresu 21		