


# VYTVORENO VE STUDENTSKÉ VERZI PRODUKTU AUTODESK

## SCHÉMATICKÉ ZAPOJENÍ ČISTIČKY ŠEDÉ VODY AS-GW/AQUALOOP 24

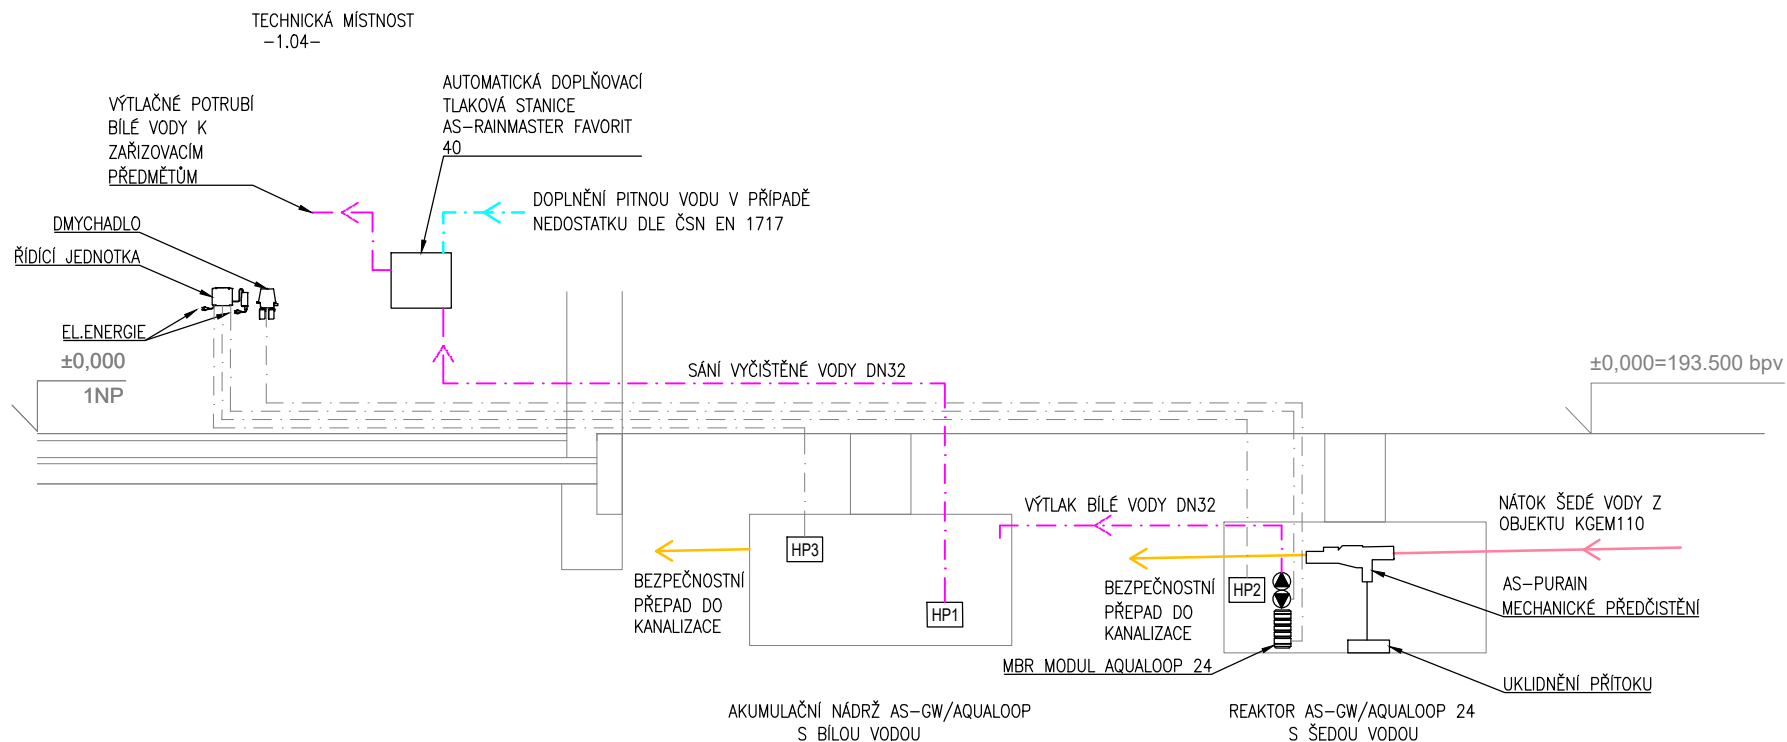

### LEGENDA

- U UV LAMPA
- HP1 HLADINOVÝ PLOVÁK – DOPOUŠTĚNÍ RAINMASTER
- HP2 HLADINOVÝ PLOVÁK – AQUALOOP MIN. HLADINA
- HP3 HLADINOVÝ PLOVÁK – AQUALOOP MAX. HLADINA

- SPLAŠKOVÁ KANALIZACE
- ŠEDÁ VODA
- - - SV – STUDENÁ VODA
- - - BV – BÍLÁ VODA

Zpracovala Bc. Marie Vondrová	Konzultant doc. Ing. Michal Kabrhel, Ph.D.	Školní rok 2020/2021	Fakulta stavební	
Předmět: 125DPM – DIPLOMOVÁ PRÁCE KATEDRA TECHNICKÝCH ZAŘÍZENÍ BUDOV			ČVUT	
Název: ZDRAVOTECHNIKA BYTOVÉHO DOMU LIBČICE NAD VLTAVOU			Datum	12/2020
Výkres: VAR. 2: SCHÉMA ZAPOJENÍ ČISTÍRNY ŠEDÉ VODY			Meřítko	1:75
			Číslo výkresu	28

VYTVORENO VE STUDENTSKÉ VERZI PRODUKTU AUTODESK

VYTVORENO VE STUDENTSKÉ VERZI PRODUKTU AUTODESK

VYTVORENO VE STUDENTSKÉ VERZI PRODUKTU AUTODESK