


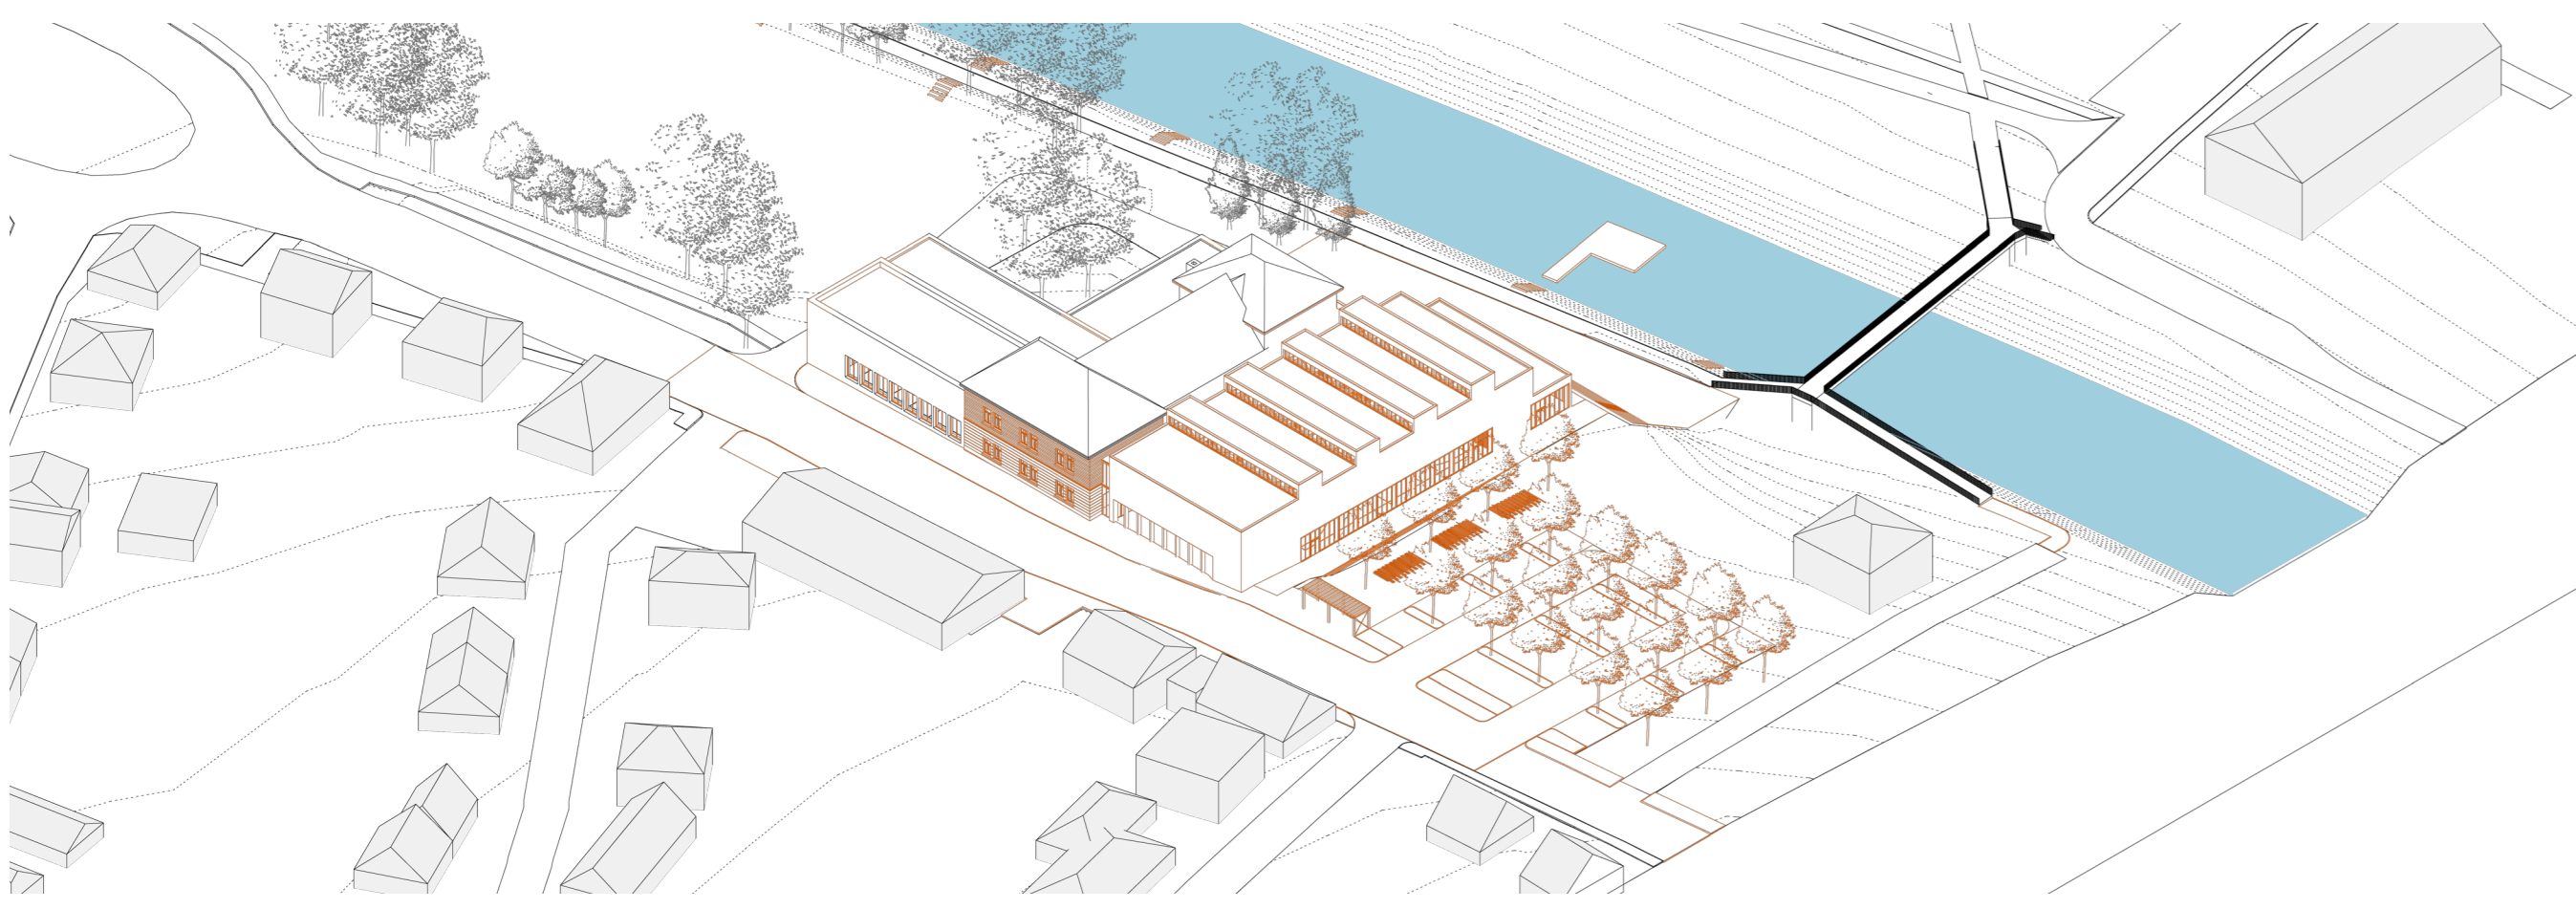


Diplomová práce
15115 - Ústav interiéru
Fakulta architektury ČVUT
Is 2021

SOKOLOVNA 21. STOLETÍ

autor | Bc. Tomáš Strnadel
vedoucí | prof. Akad. arch. Vladimír Soukenka




Hmotová koncepce

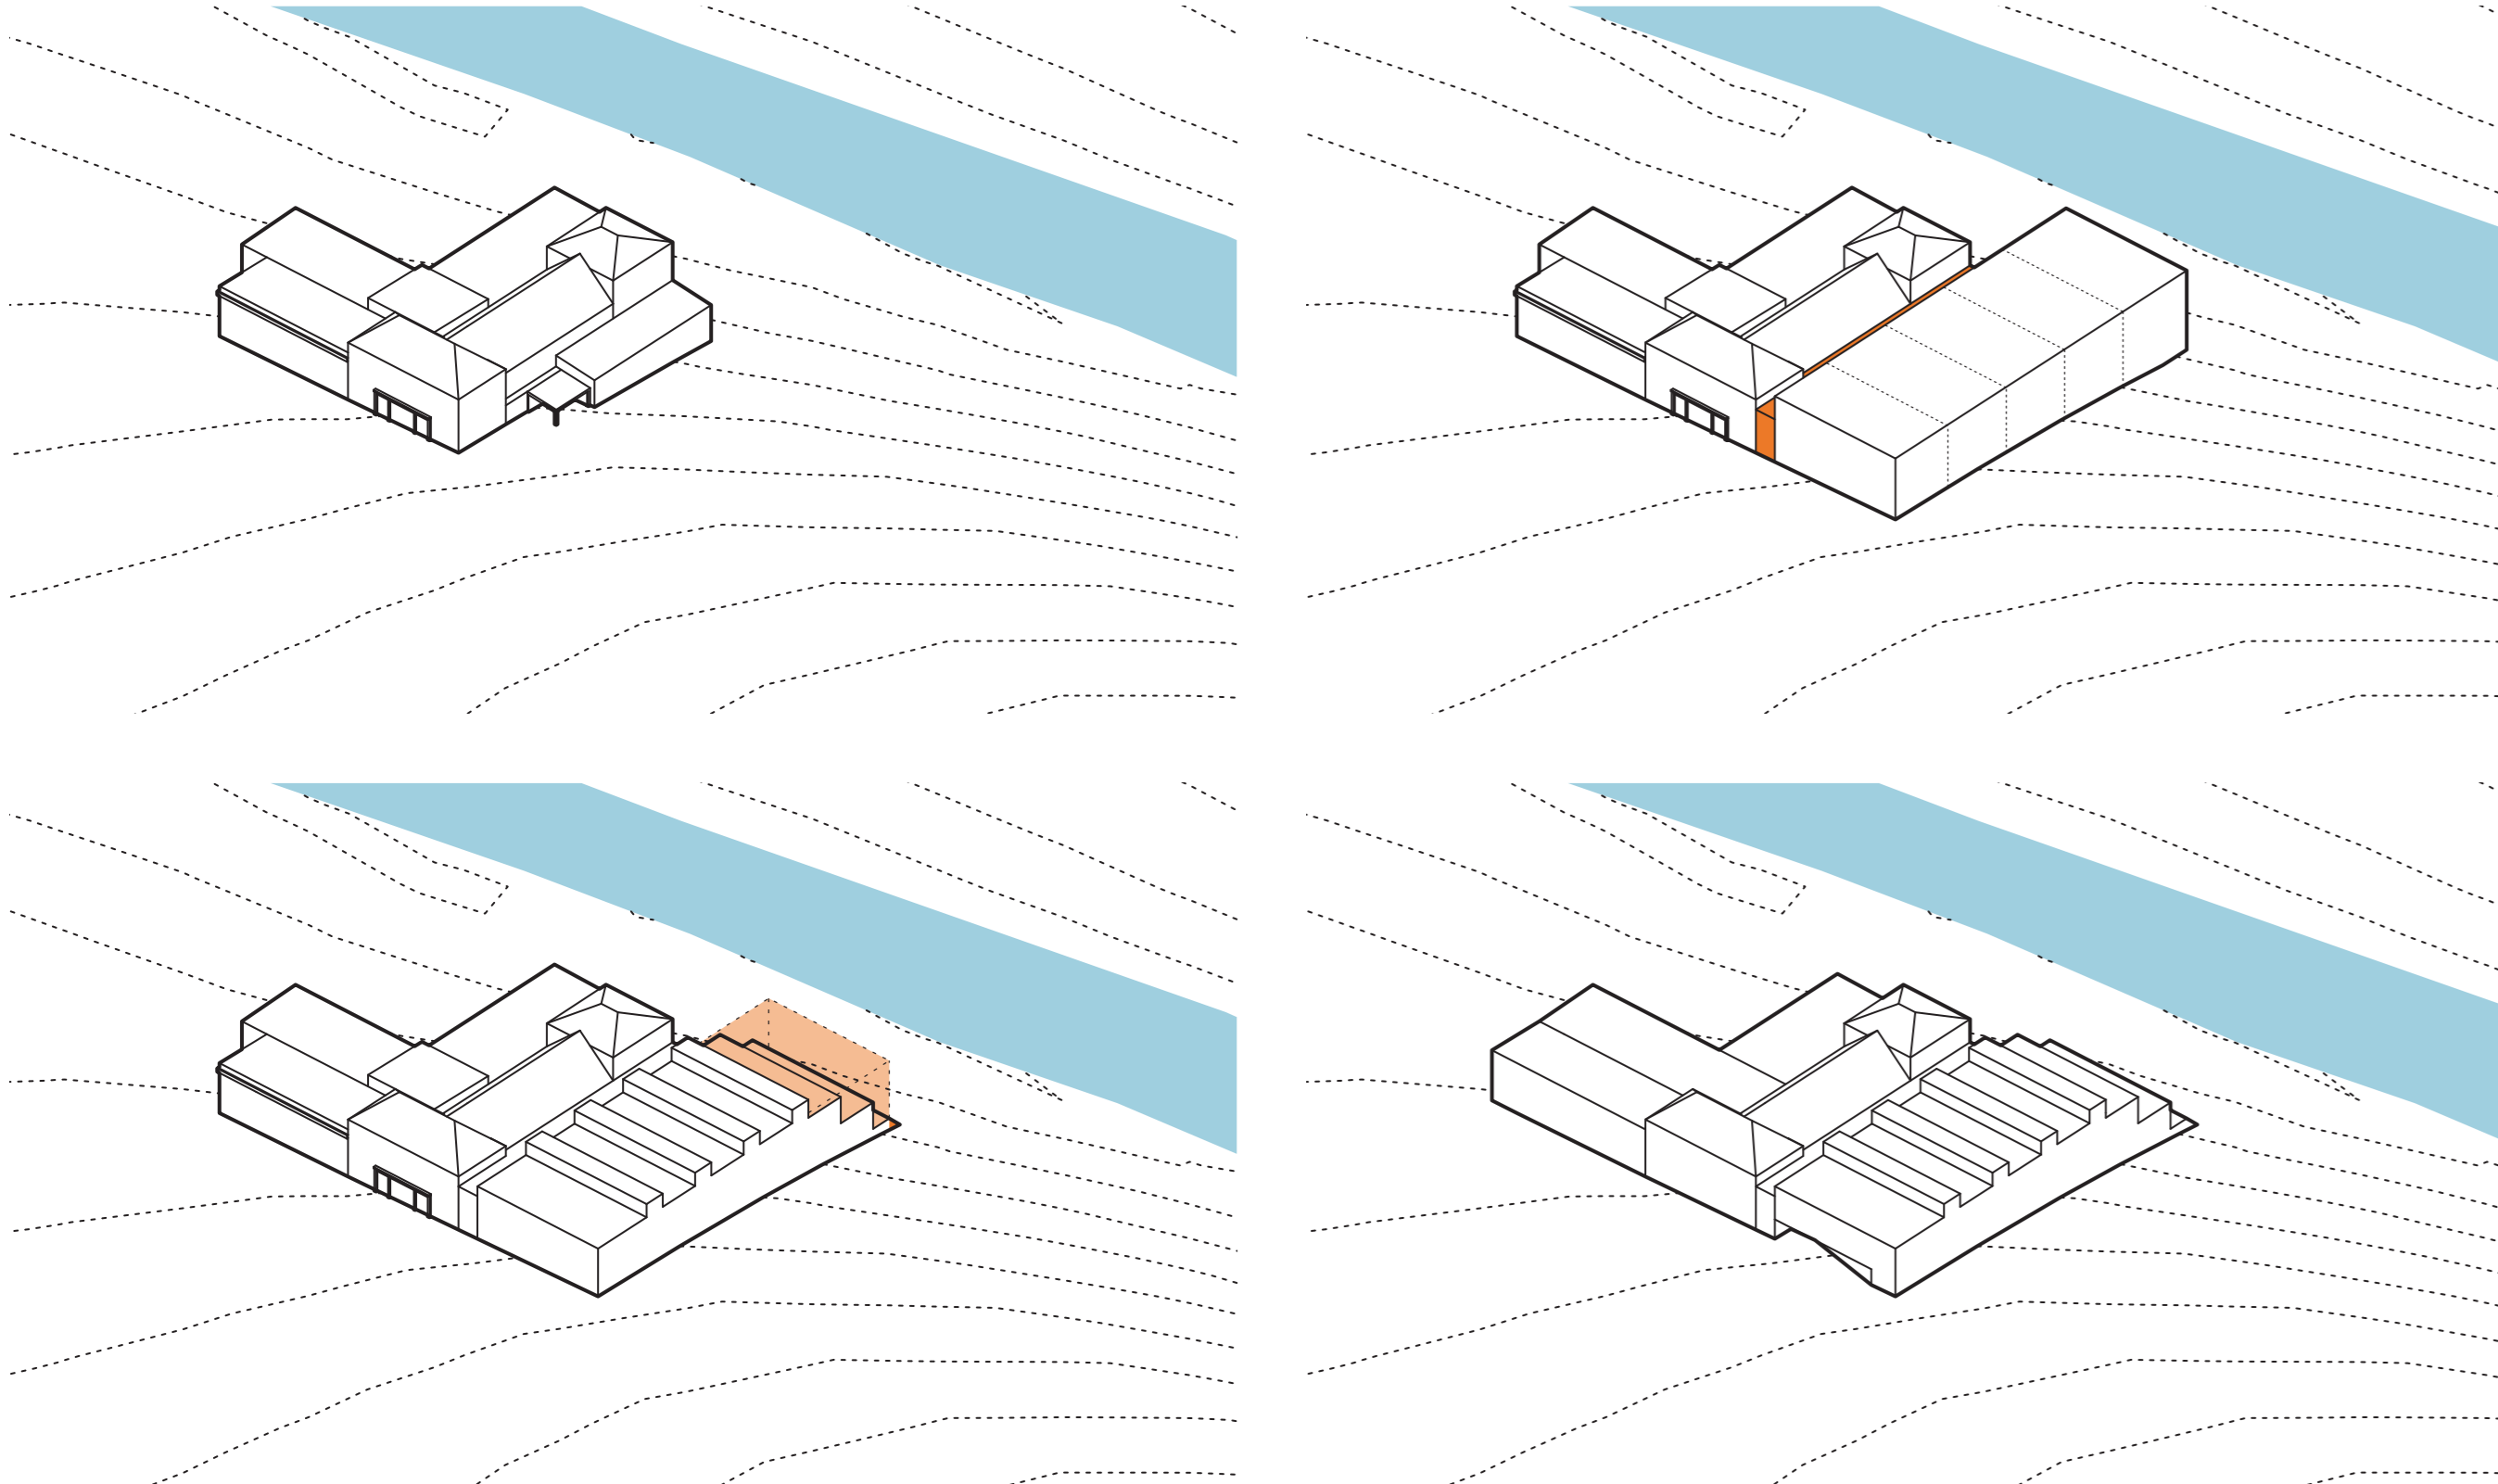


1NP | 1:250




Situace

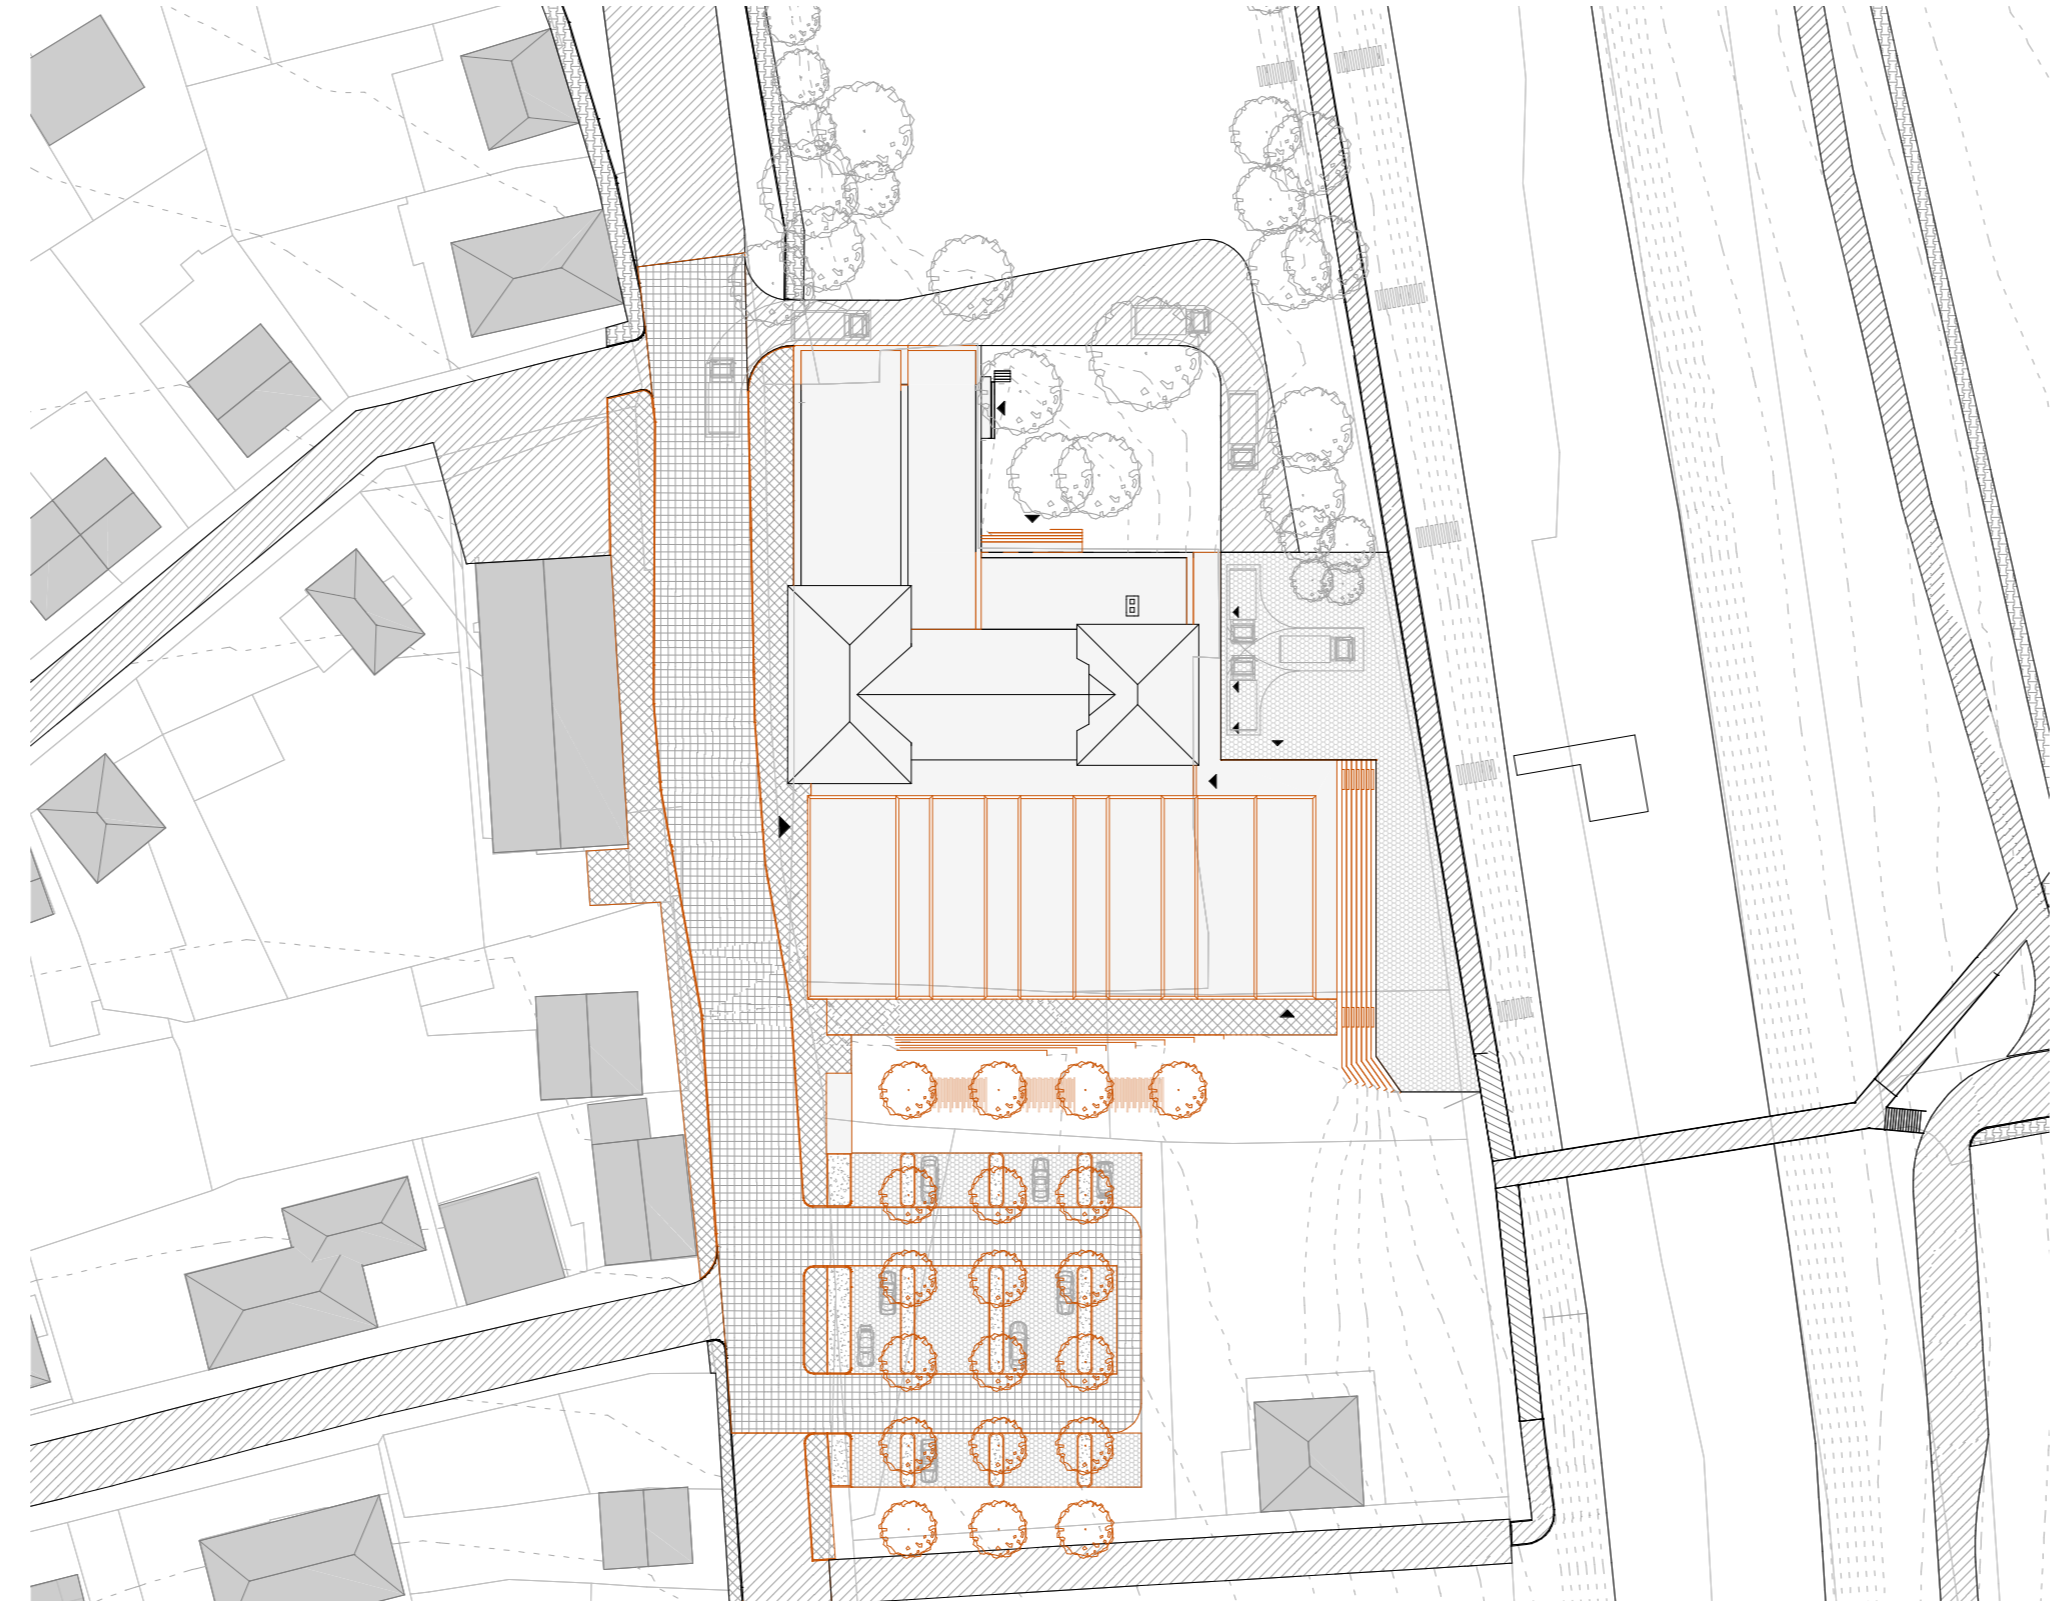

2NP | 1:250

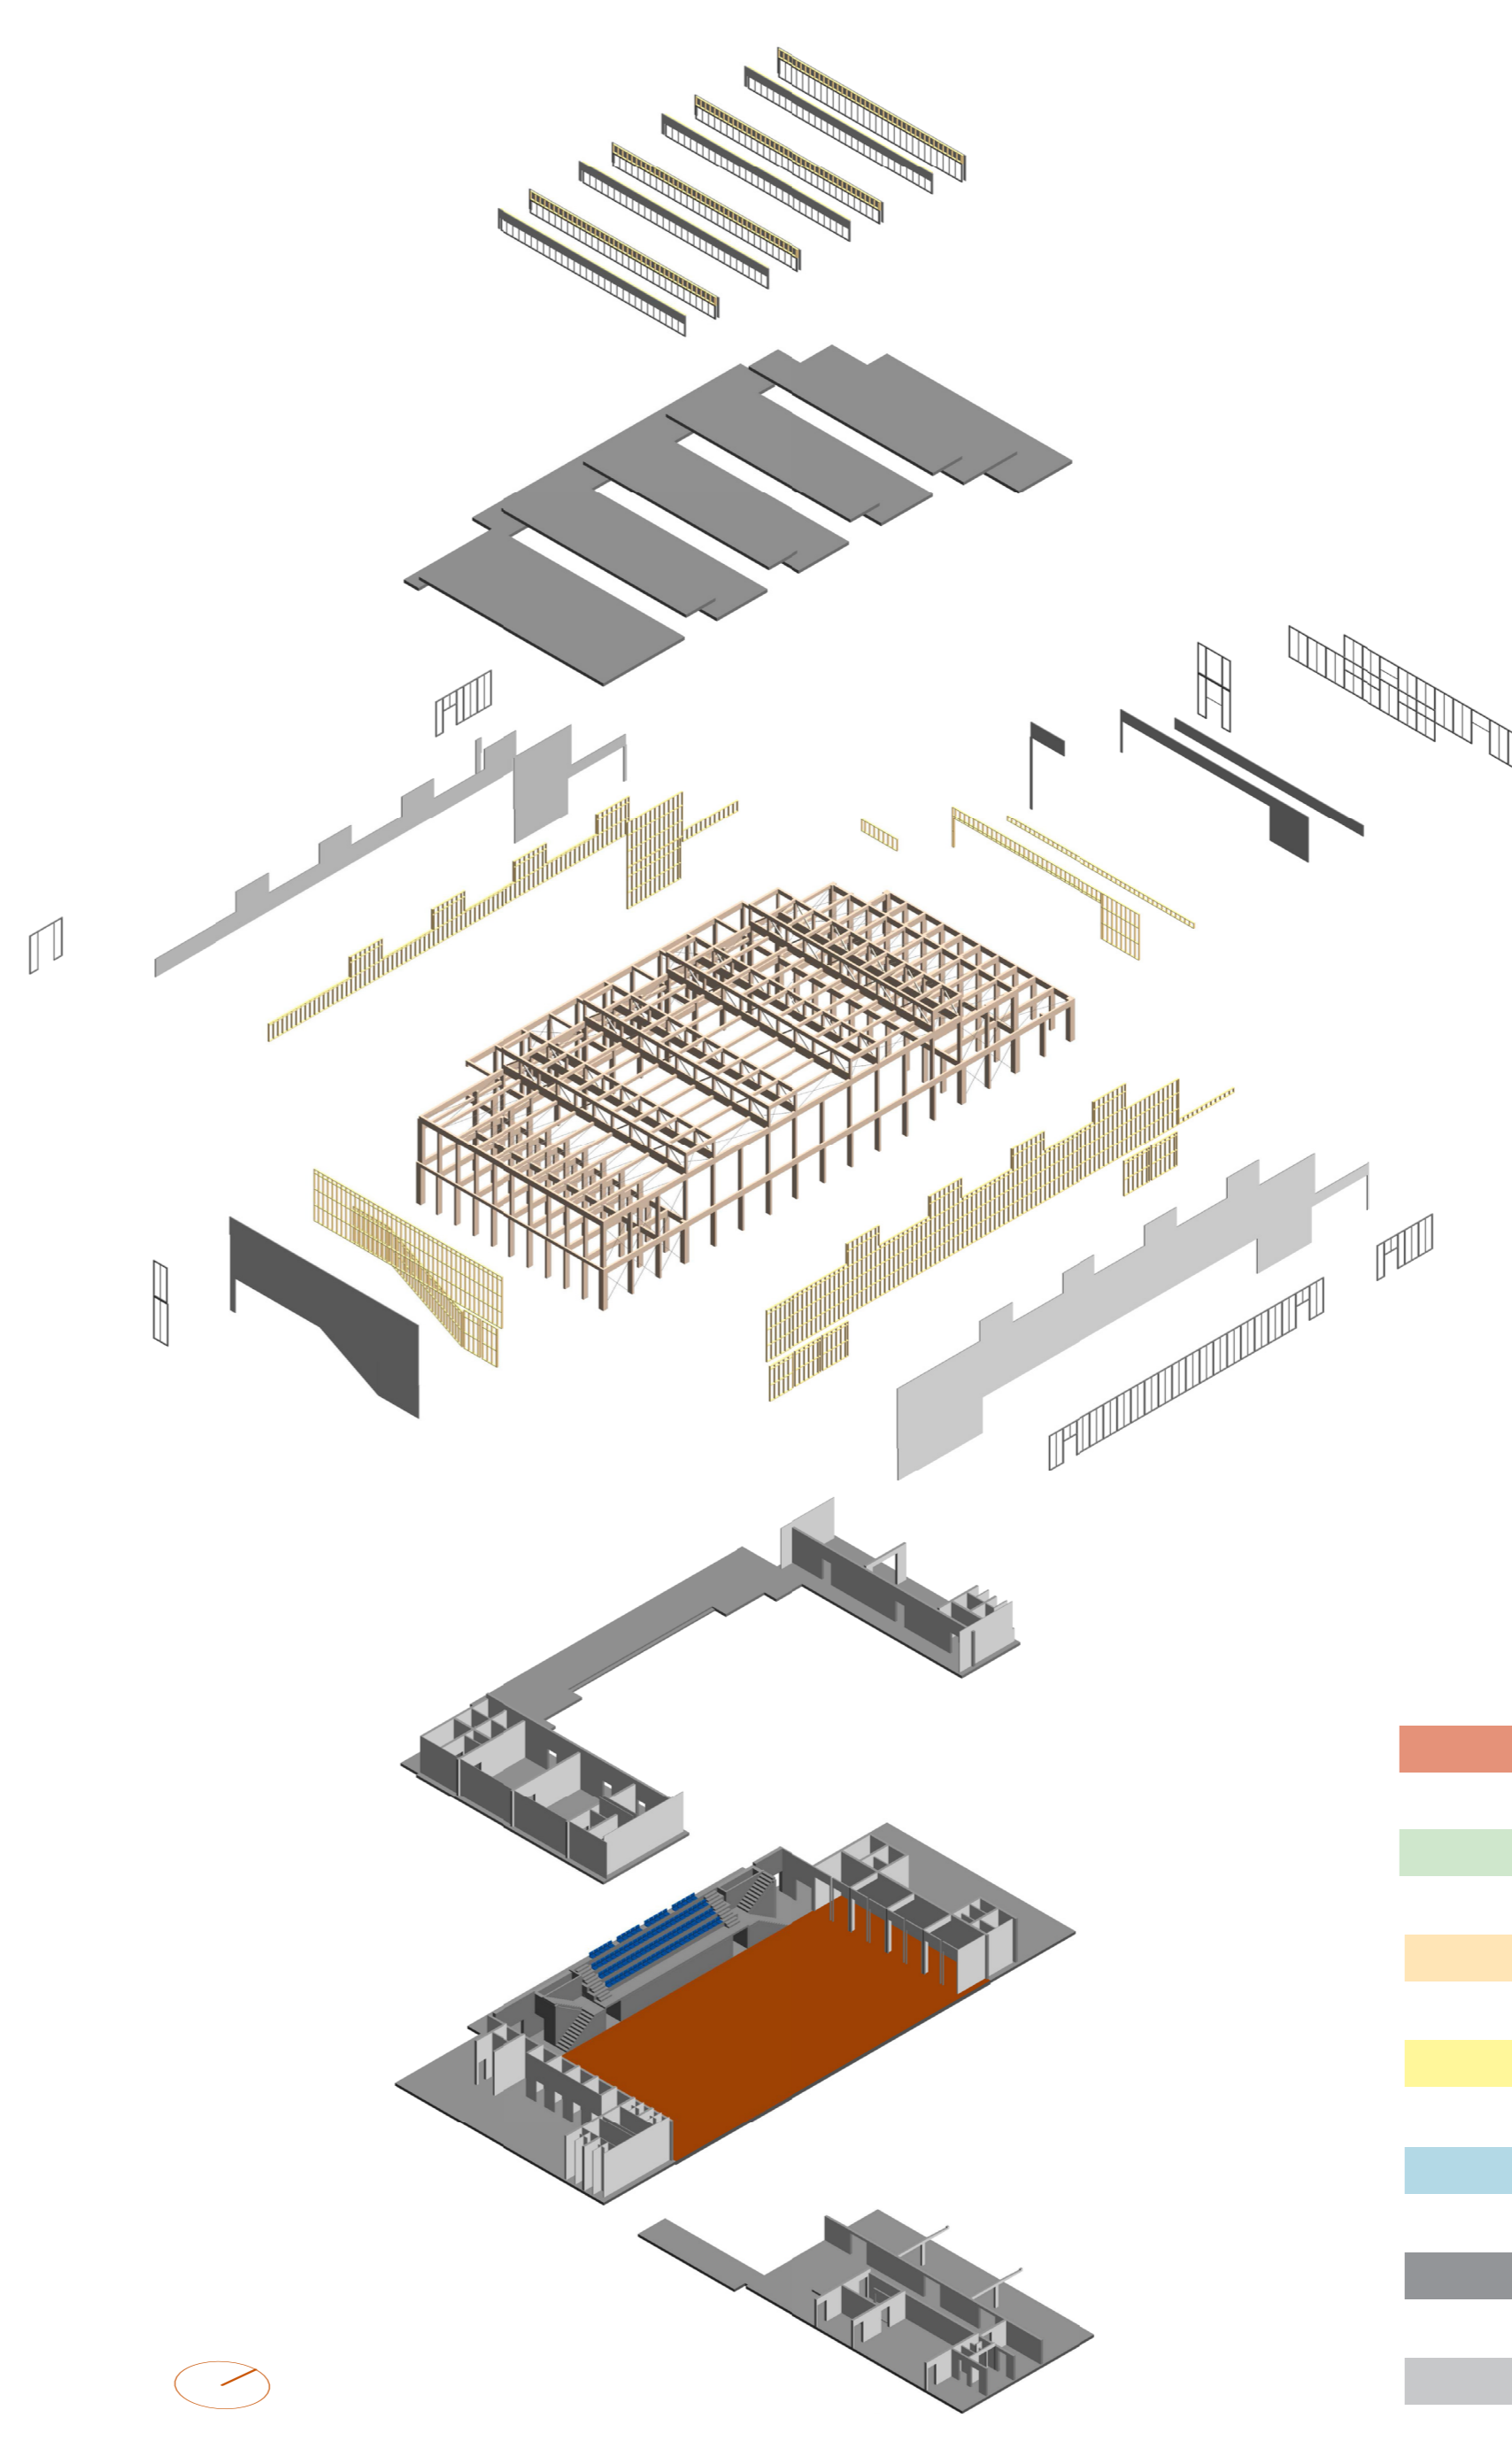


1PP | 1:250

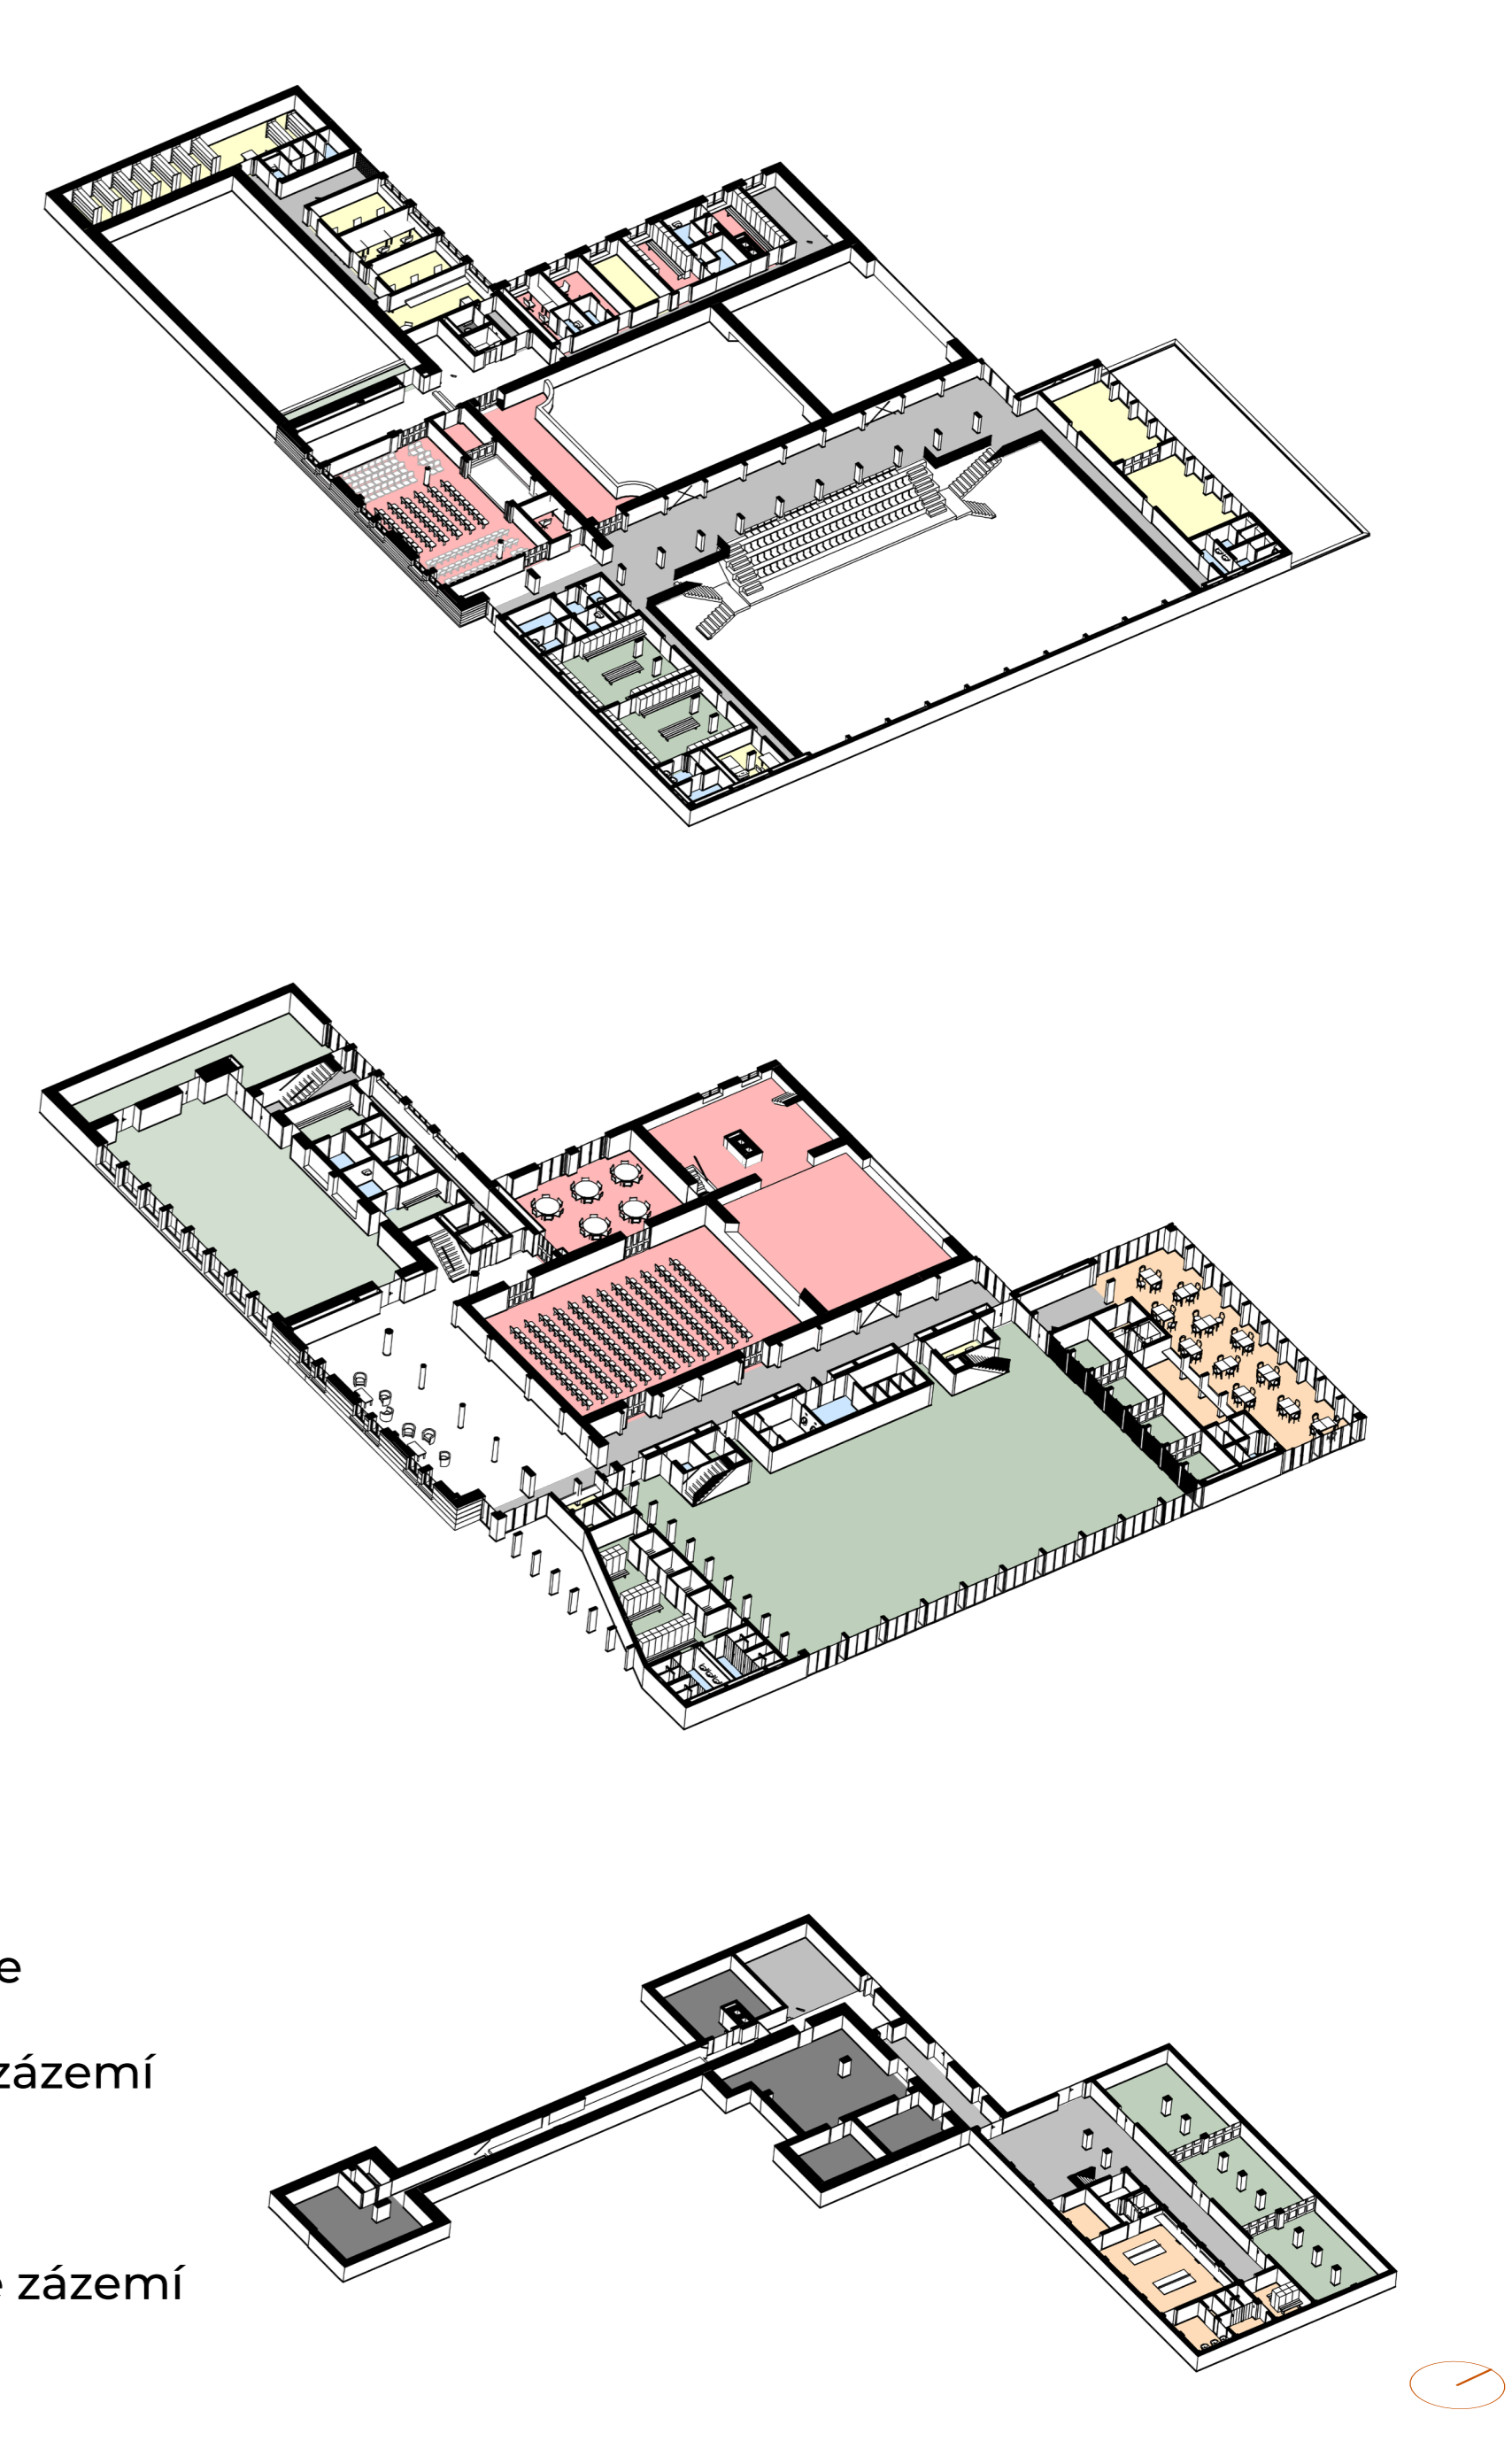


- kultura
- sport
- restaurace
- provozní zázemí
- hygiena
- technické zázemí
- chodby




Pohled jih | 1:250

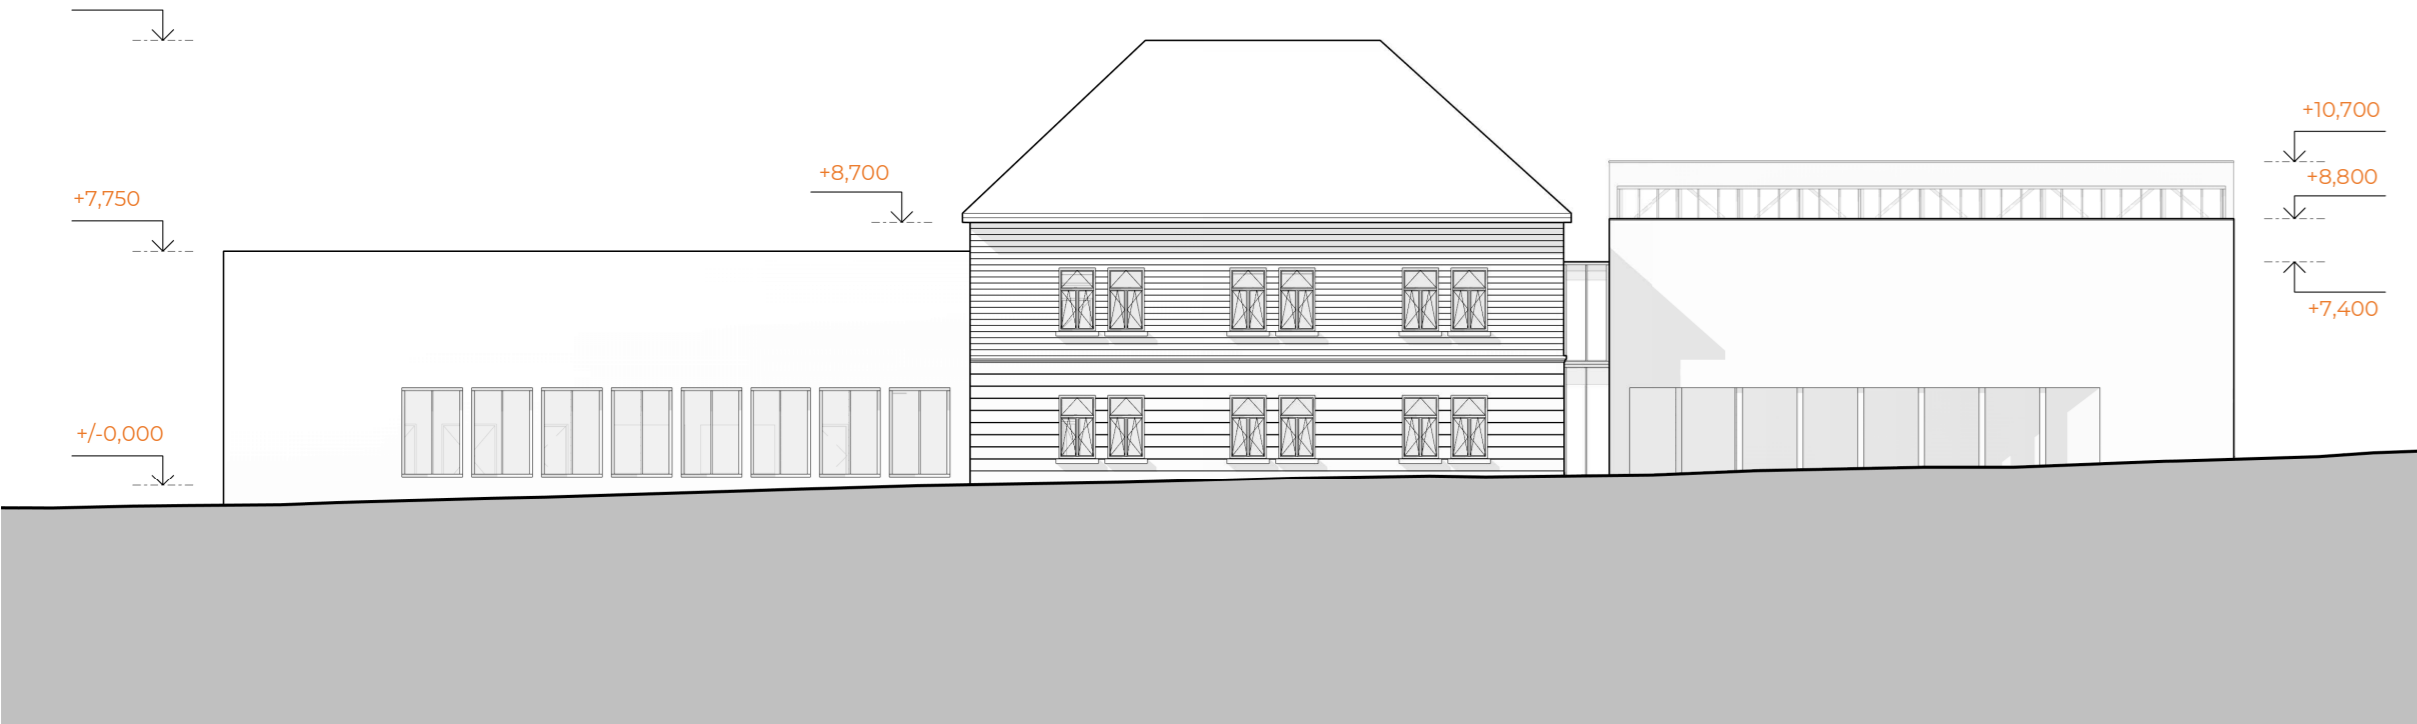



Řez A-A' | 1:250

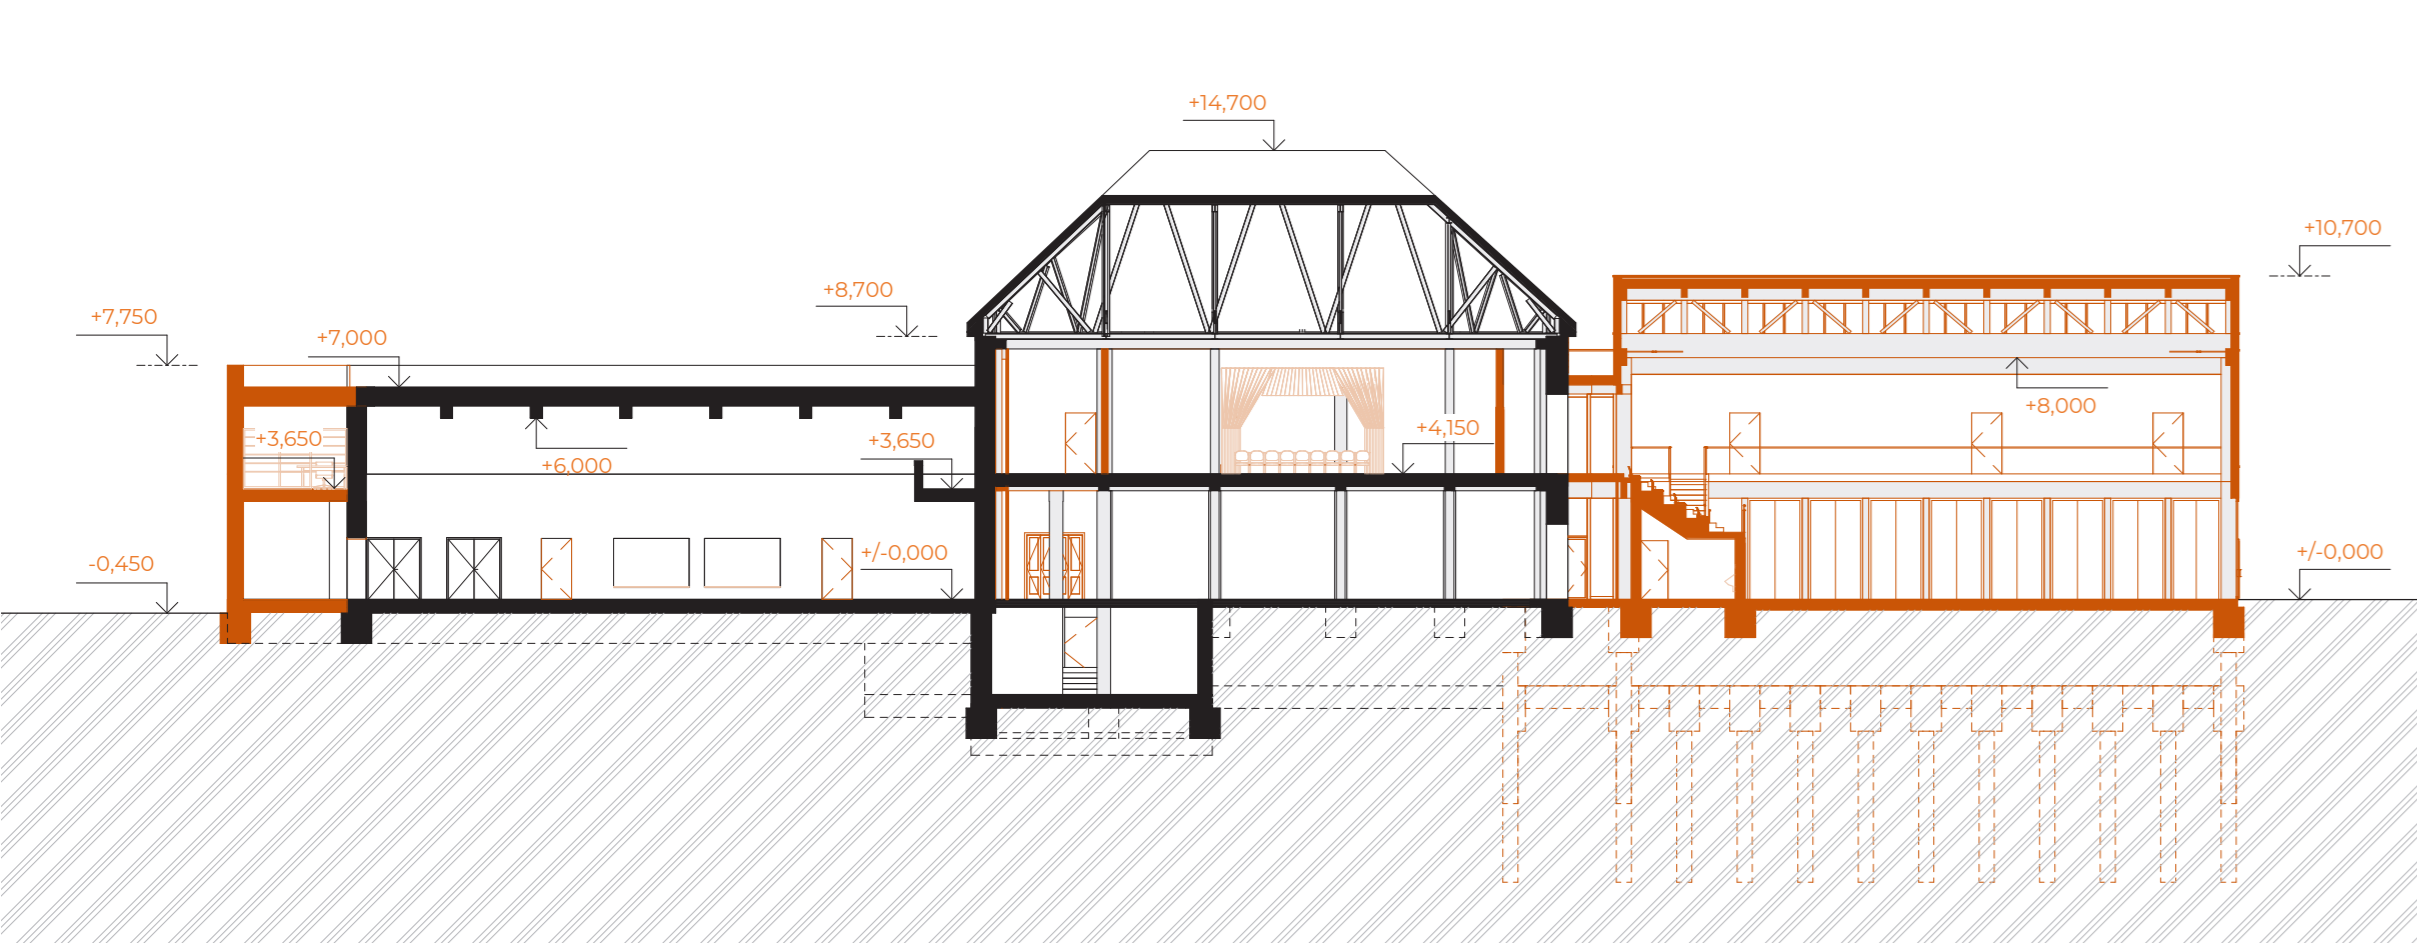

Pohled východ | 1:250

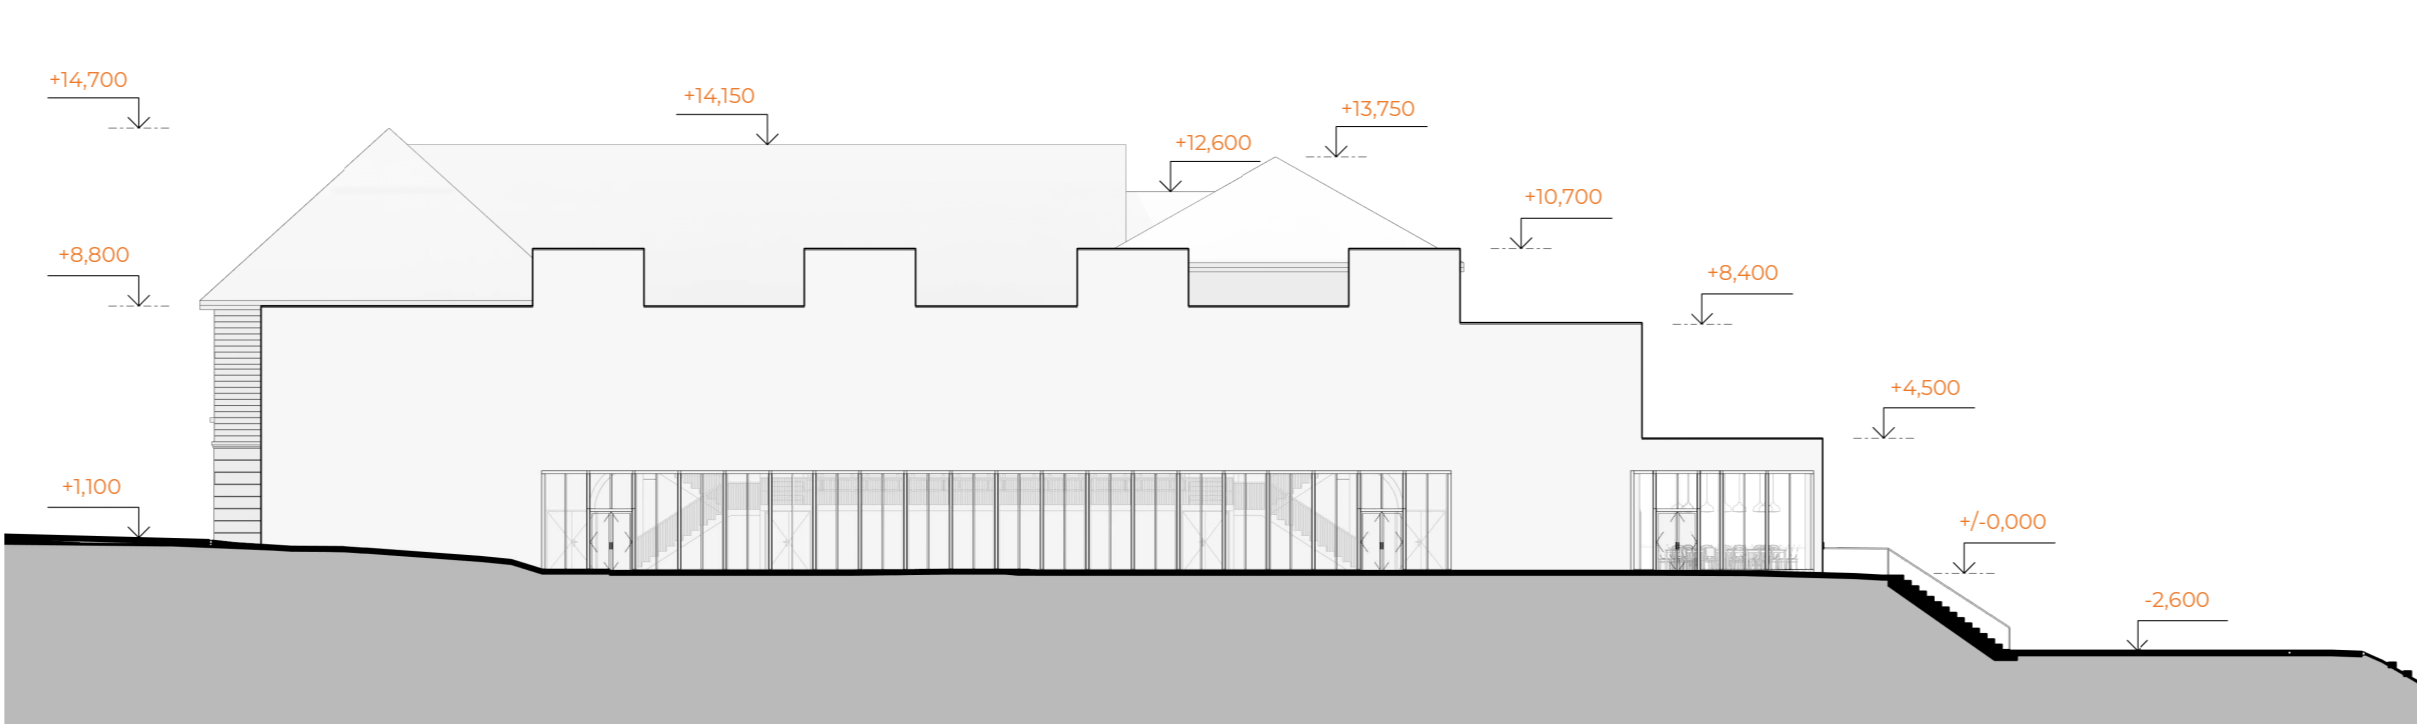

Řez C-C' | 1:250

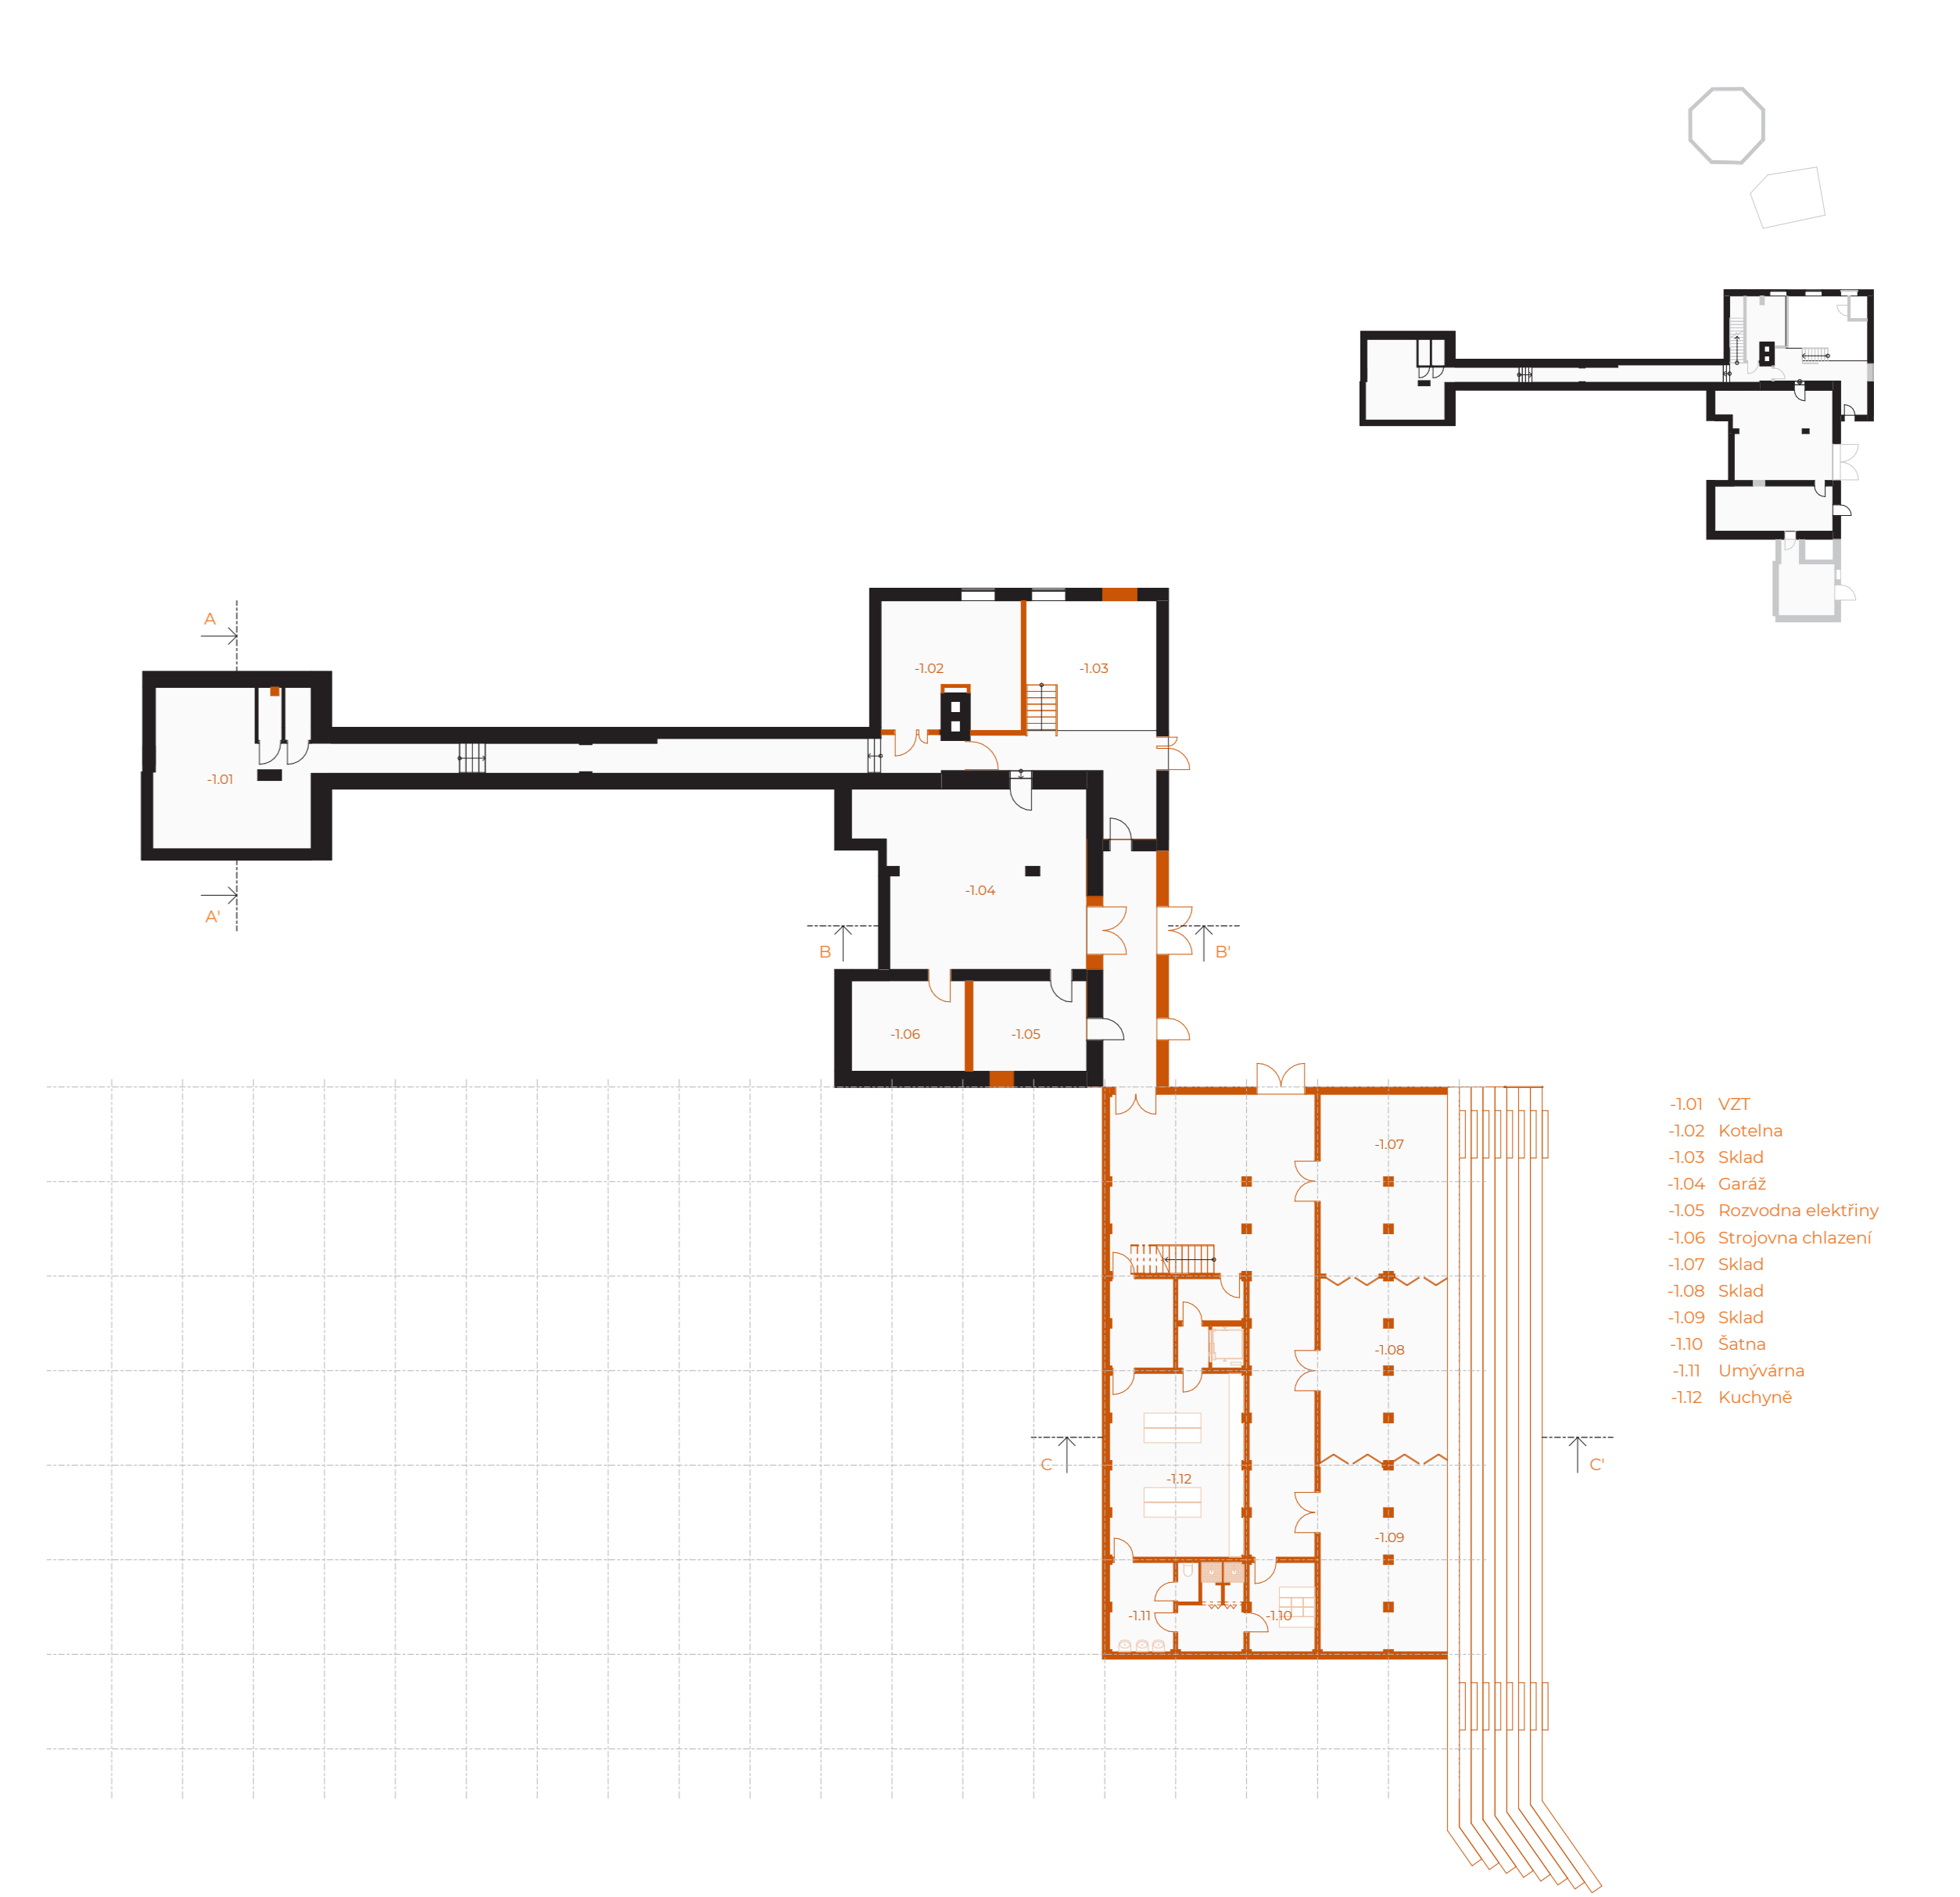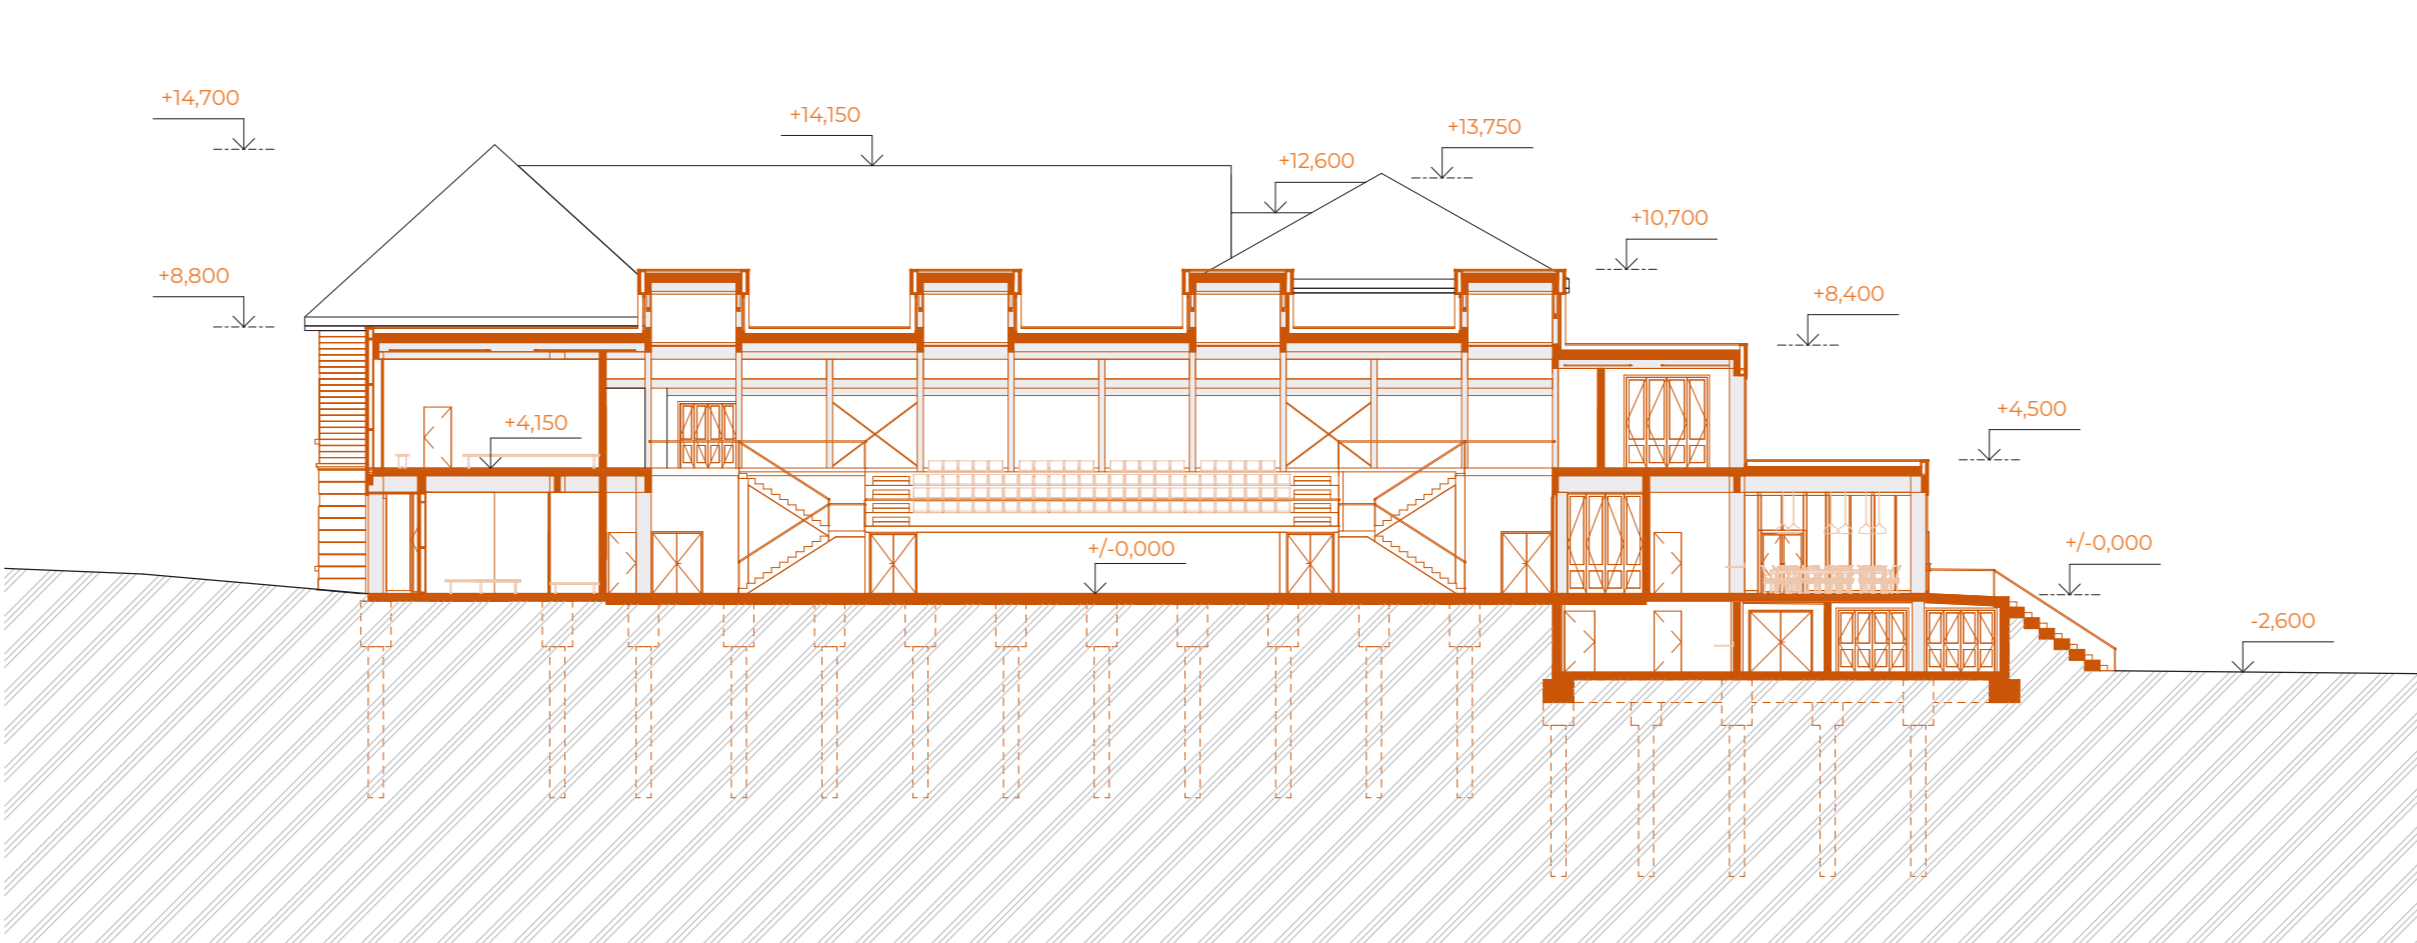

Pohled sever | 1:250



Pohled západ | 1:250

