


Výkres varianty č. 1

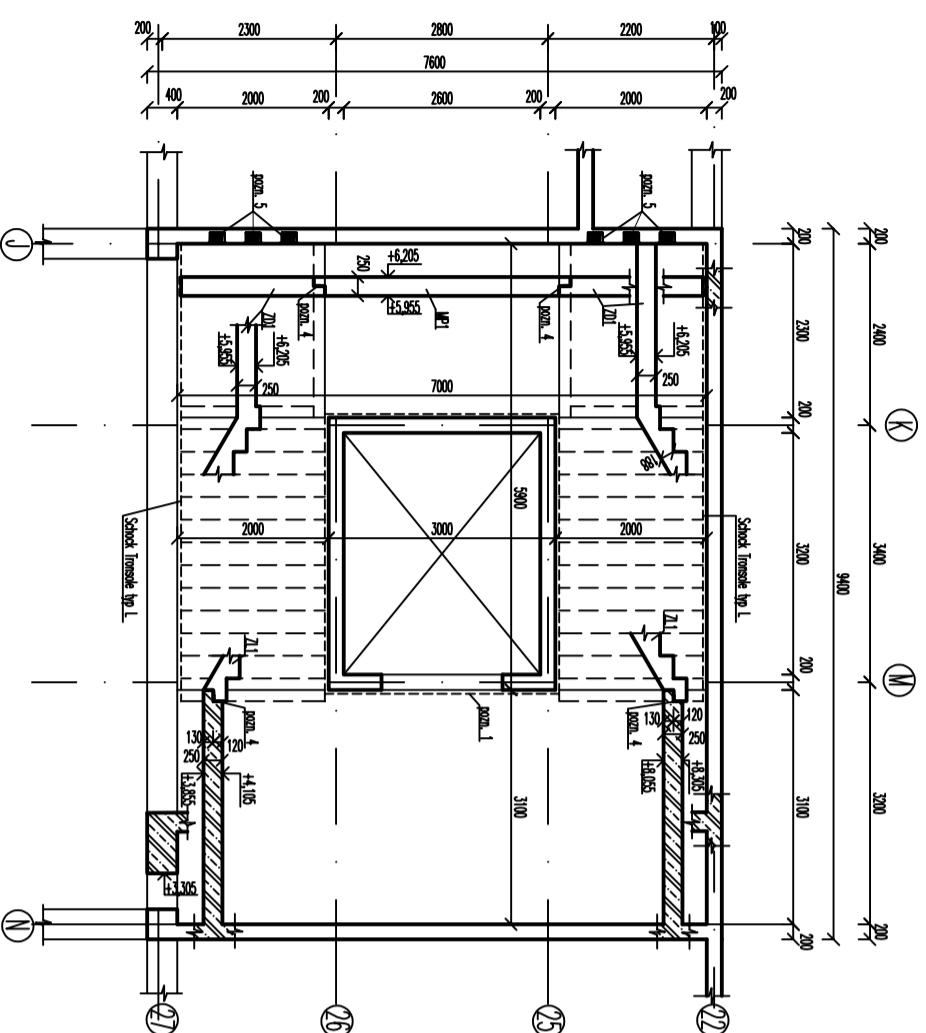

pozn. 1:
Stěny výtahu jsou oddílátovány od prvku schodiště z důvodu akustických požadavků.

pozn. 2:
Administrativní část je oddílátována od halové části objektu.


pozn. 3:
Výlamovací lišty – FERBOX typ B-18-12-10

pozn. 4:
Akustický prvek – Shock Transole typ F

pozn. 5:
Akustický prvek – Shock Transole typ Z

SR 1 – prefabrikované schodišťové rameno
MP 1 – prefabrikovaná mezipodesta
ZL 1 – prefabrikovaná 1x zdiomená deska

Výkres varianty č. 4

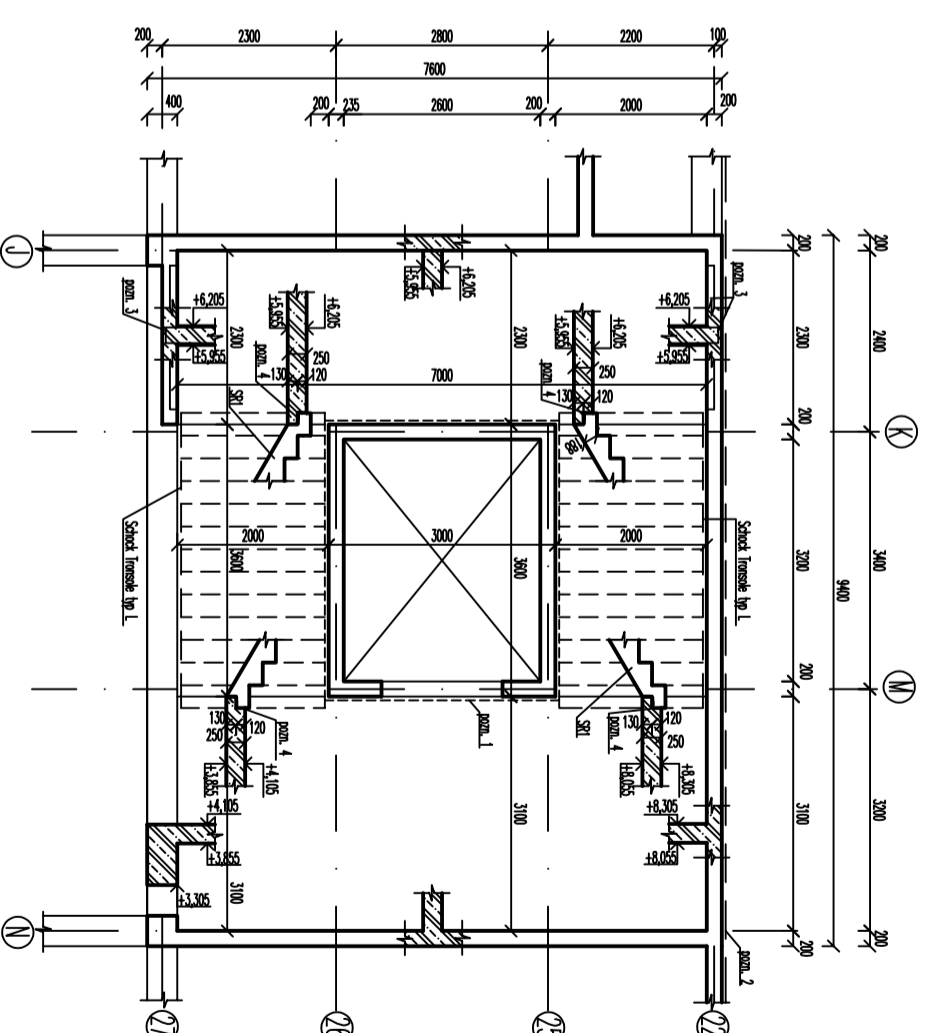

Materiály:

BETON C 30/37 XC1 – CI 0,2 – Dmax 16 – S3
OCEl B500B

Krytí min. 20 mm

Zpracovala: Simona Skleničková	Konzultant: doc. Ing. Jitka Vašková, CSc.	Školní rok: 2020/21	
Předmět: 133BAPC Bakalářská práce			
Úloha: Administrativní část	Datum: 04/2021		
Výkres: Výkres schodiště varianty č. 1 a varianty č. 4		Měřítko: 1:100	
		Číslo výkresu: 5	