VYTVOŘENO VE STUDENTSKÉ VERZI PRODUKTU AUTODESK

Výkresu tvaru 2.NP

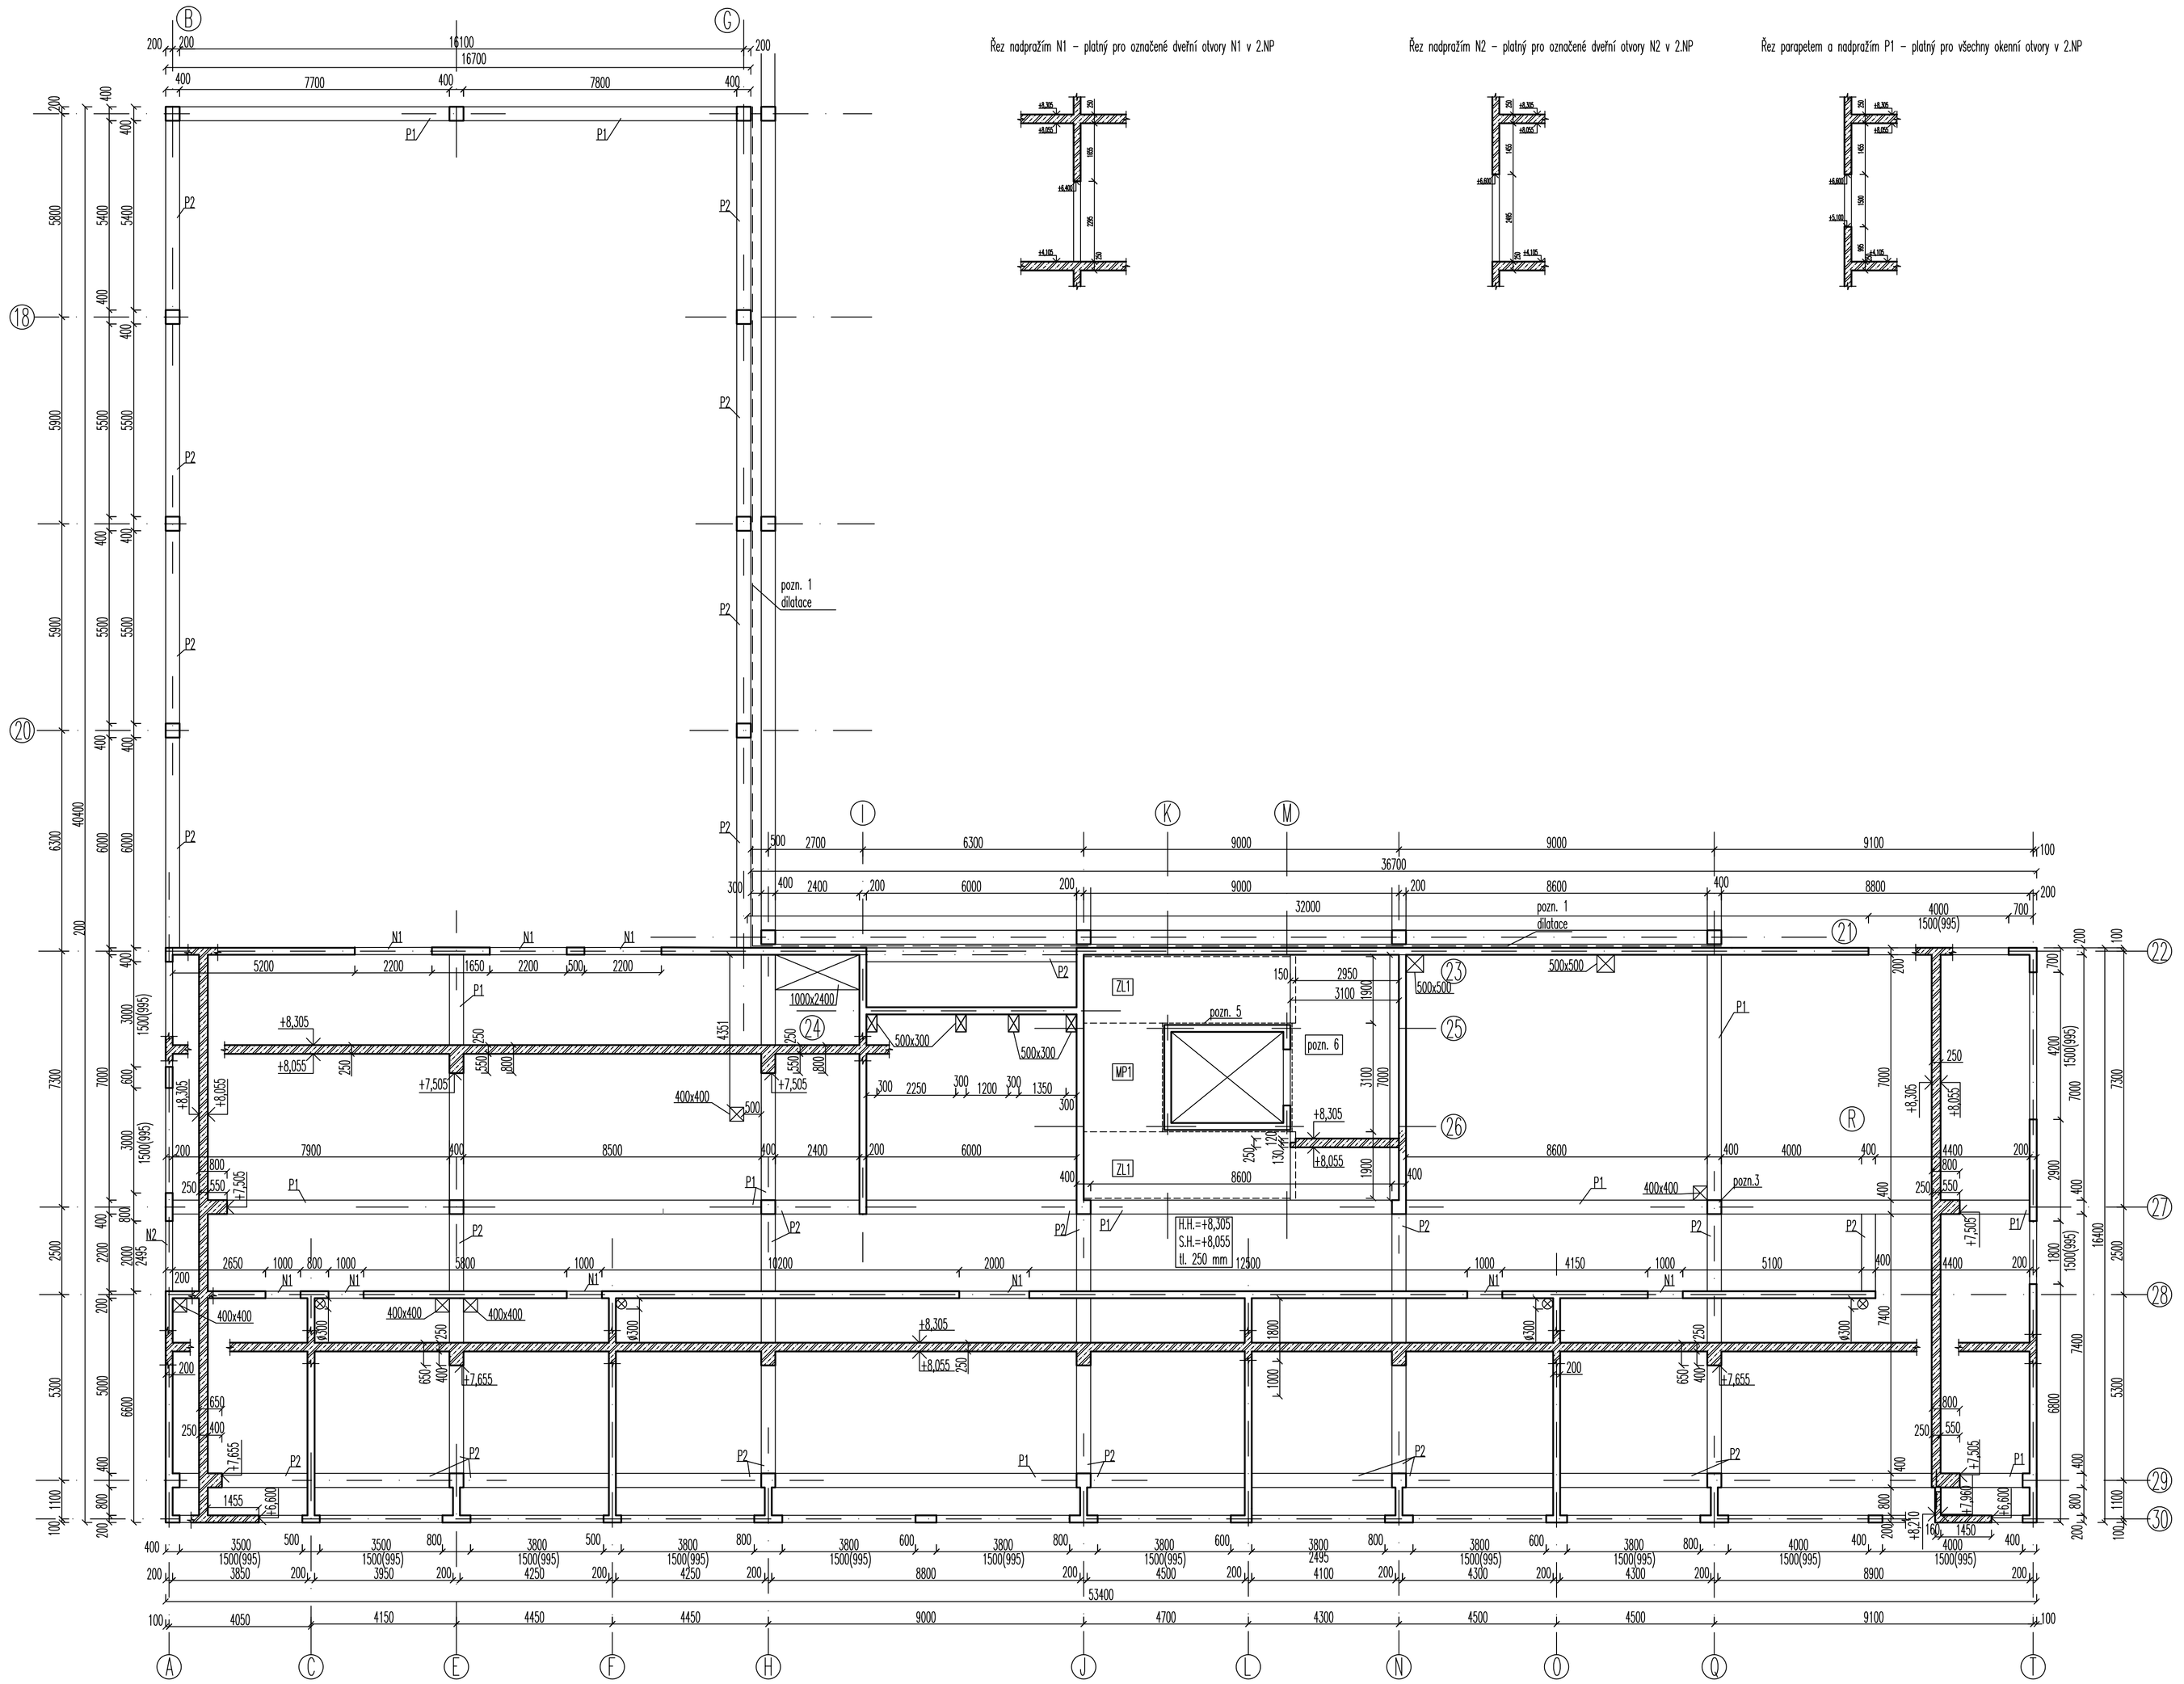

Řez nadpražím N1 – platný pro označené dveřní otvory N1 v 2.NP

Řez nadpražím N2 – platný pro označené dveřní otvory N2 v 2.NP

Řez parapetem a nadpražím P1 – platný pro všechny okenní otvory v 2.NP

pozn. 1
Administrativní část je oddilatována od halové části objektu.

pozn.3:
Nosné ŽB sloupy v celém objektu mají rozměry 400 x 400 mm

pozn.4:
Výšky otvorů jsou kótovány k úrovni nosné konstrukce (ŽB desce).

pozn.5:
Stěny výtahu jsou oddilatovány od schodišťových prvků.

pozn.6:
Vybraná varianta schodiště č. 1 viz. Výkres schodiště varianty č. 1

SR1 – prefabrikované schodišťové rameno

MP1 – prefabrikovaná mezipodesta

ZL1 – prefabrikovaná 1x zalomená deska

Materiály:
Suterénní stěny, základy: BETON C 30/37 XC2 – Cl 0,2 – Dmax 16 – S3
Ostatní nosné konstrukce: BETON C 30/37 XC1 – Cl 0,2 – Dmax 16 – S3
OCEL B500B

Krytí min. 20 mm

Zpracovala: Simona Skleničková	Konzultant: doc. Ing. Jitka Vašková, CSc.	Školní rok: 2020/21	Fakulta stavební ČVUT
Předmět: 133BAPC Bakalářská práce			
Úloha: Administrativní část		Datum:	04/2021
		Měřítko:	1:100
Výkres: Výkres tvaru 2.NP		Číslo výkresu:	3

VYTVOŘENO VE STUDENTSKÉ VERZI PRODUKTU AUTODESK