




TVČR

Předfabrikované schodišťové rameno – SR1


Řez A

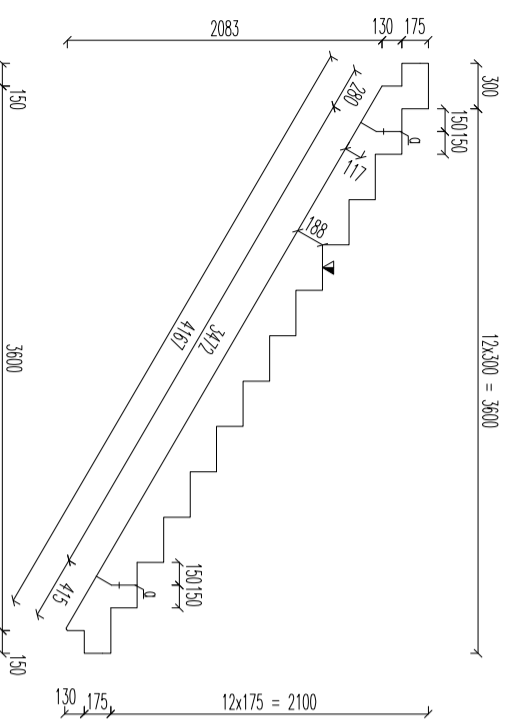

Výztuž

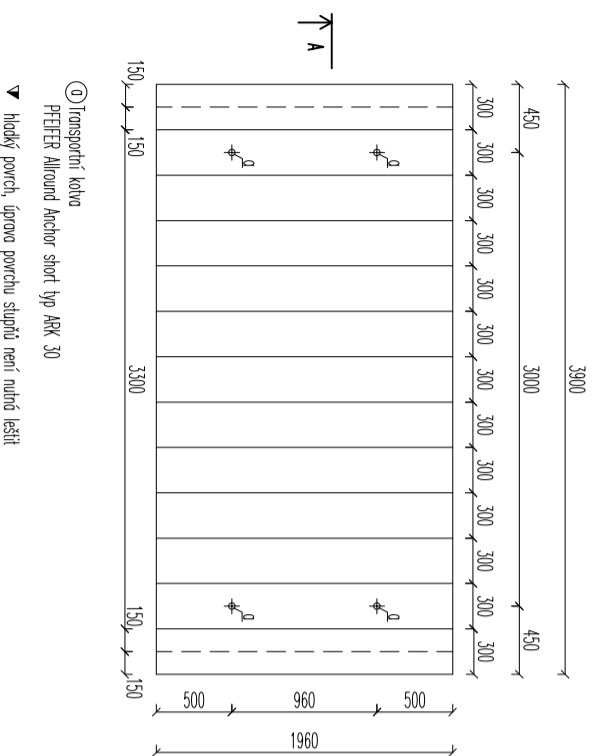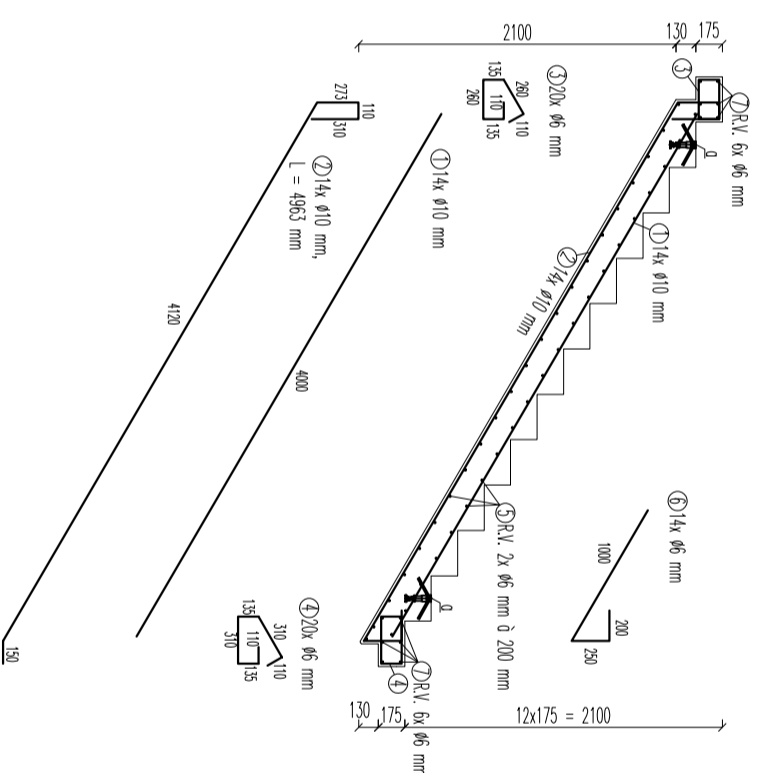

- ① Transportní kotva
- PREFEER Allround Anchor short typ AKK 30
- ▼ hlubky povrch, úprava povrchu stupňů není nutná řešit

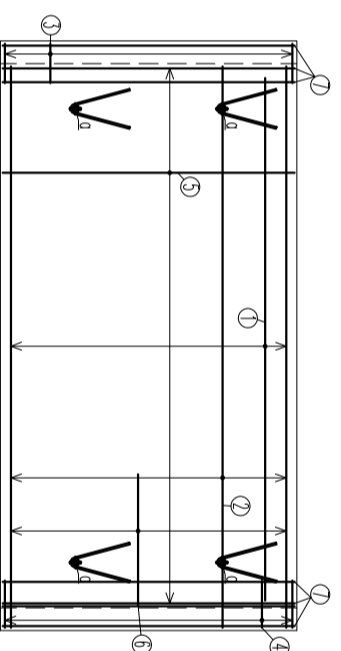

Pozn. Průty jsou křivočarý na střednici.

Materiály:

BETON C 30/37 XC1 - CI 0,2 - Dmax 16 - S3

OCEL B500B

Křivý min. 20 mm

Zpracovatel: Simona Škvančková	Konzultant: doc. Ing. Jilka Veselková, CSc.	Školní rok: 2020/21	
Předmet: 138APC Bakořská práce			
Úloha: Administrativní část	Datum: 05/2021		
Výkres: Výkres tvaru a výztuže předfabrikovaného schodišťového ramene varianty č. 4	Měřítko: 1:50	Číslo výkresu: 9	