

ÚZEMÍ
POVRCH ÚZEMÍ

Kazachstan, Almatinskaya oblast
Step

Podélný profil sdruženého objektu

MĚŘÍTKO 1:1000 / 1:1000

LEGENDA

- Vtokové potrubí.
Delka - 10.4 m, sklon - 0%
- Výpusti, DN2400 - Beton - 50.0


KÓTA UPRAVENÉHO TERÉNU


KÓTA DNA POTRUBÍ

KÓTA TERÉNU

STANIČENÍ [Km],[m]

SKLON [promile] - DÉLKA [m]
DN [mm] - MATERIAL - DELKA [m]

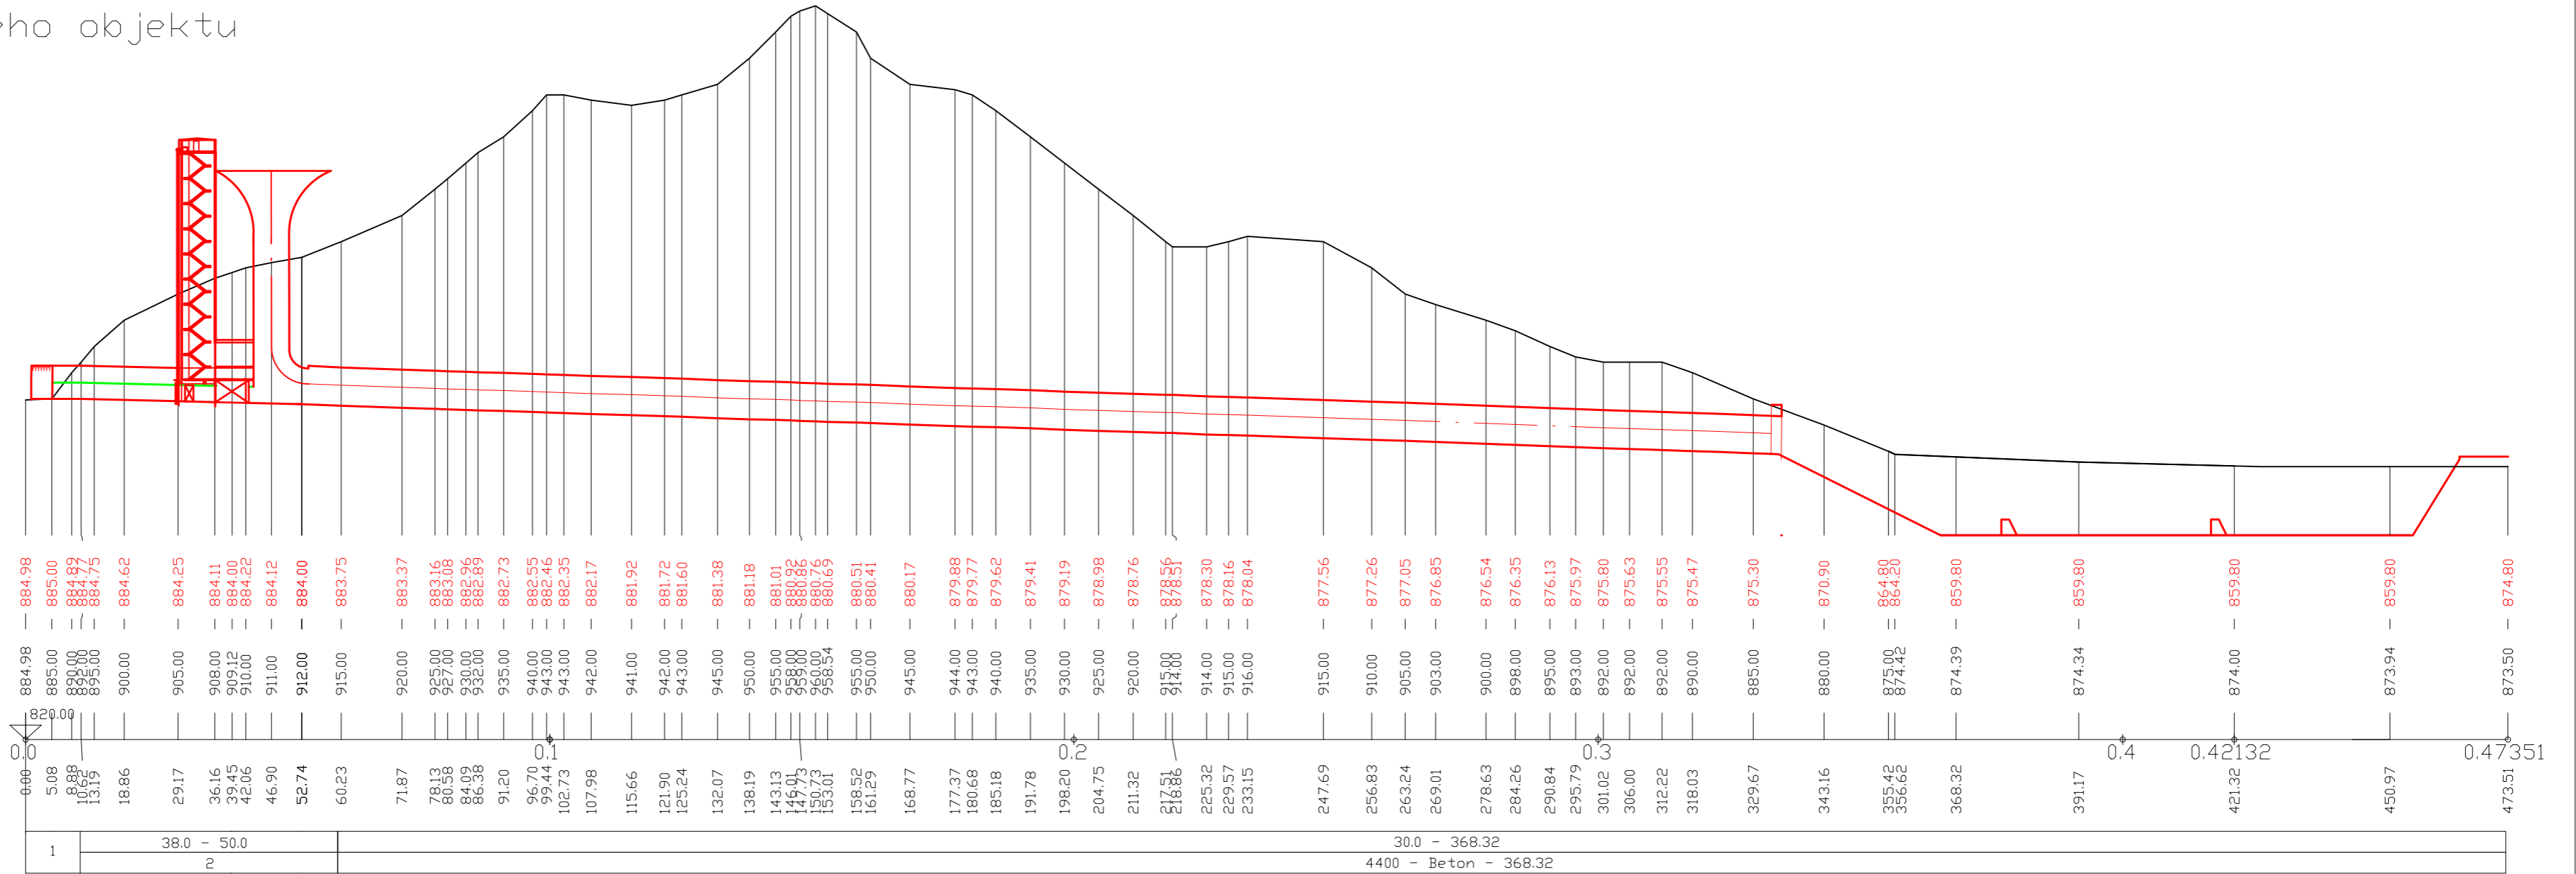

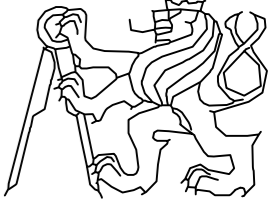OBOR	Vodní hospodářství a vodní stavby		
KATEDRA	K142 - Katedra hydrotechniky		
VYPRACOVALA	Bc. Anastassiya Adaiguzhiyeva		
VEDOUCÍ DIPLOMOVÉ PRÁCE	Ing. Miroslav Brouček, Ph.D.		
NÁZEV DIPLOMOVÉ PRÁCE:	Návrh sypané hráze na toku Shelek v Kazachstánu		
NÁZEV VÝKRESU:	Podélný profil sdruženého objektu	FORMÁT	3 x A4
		MĚŘÍTKO	1:1000
		DATUM	05/2021
		Č. VÝKR.	D.1