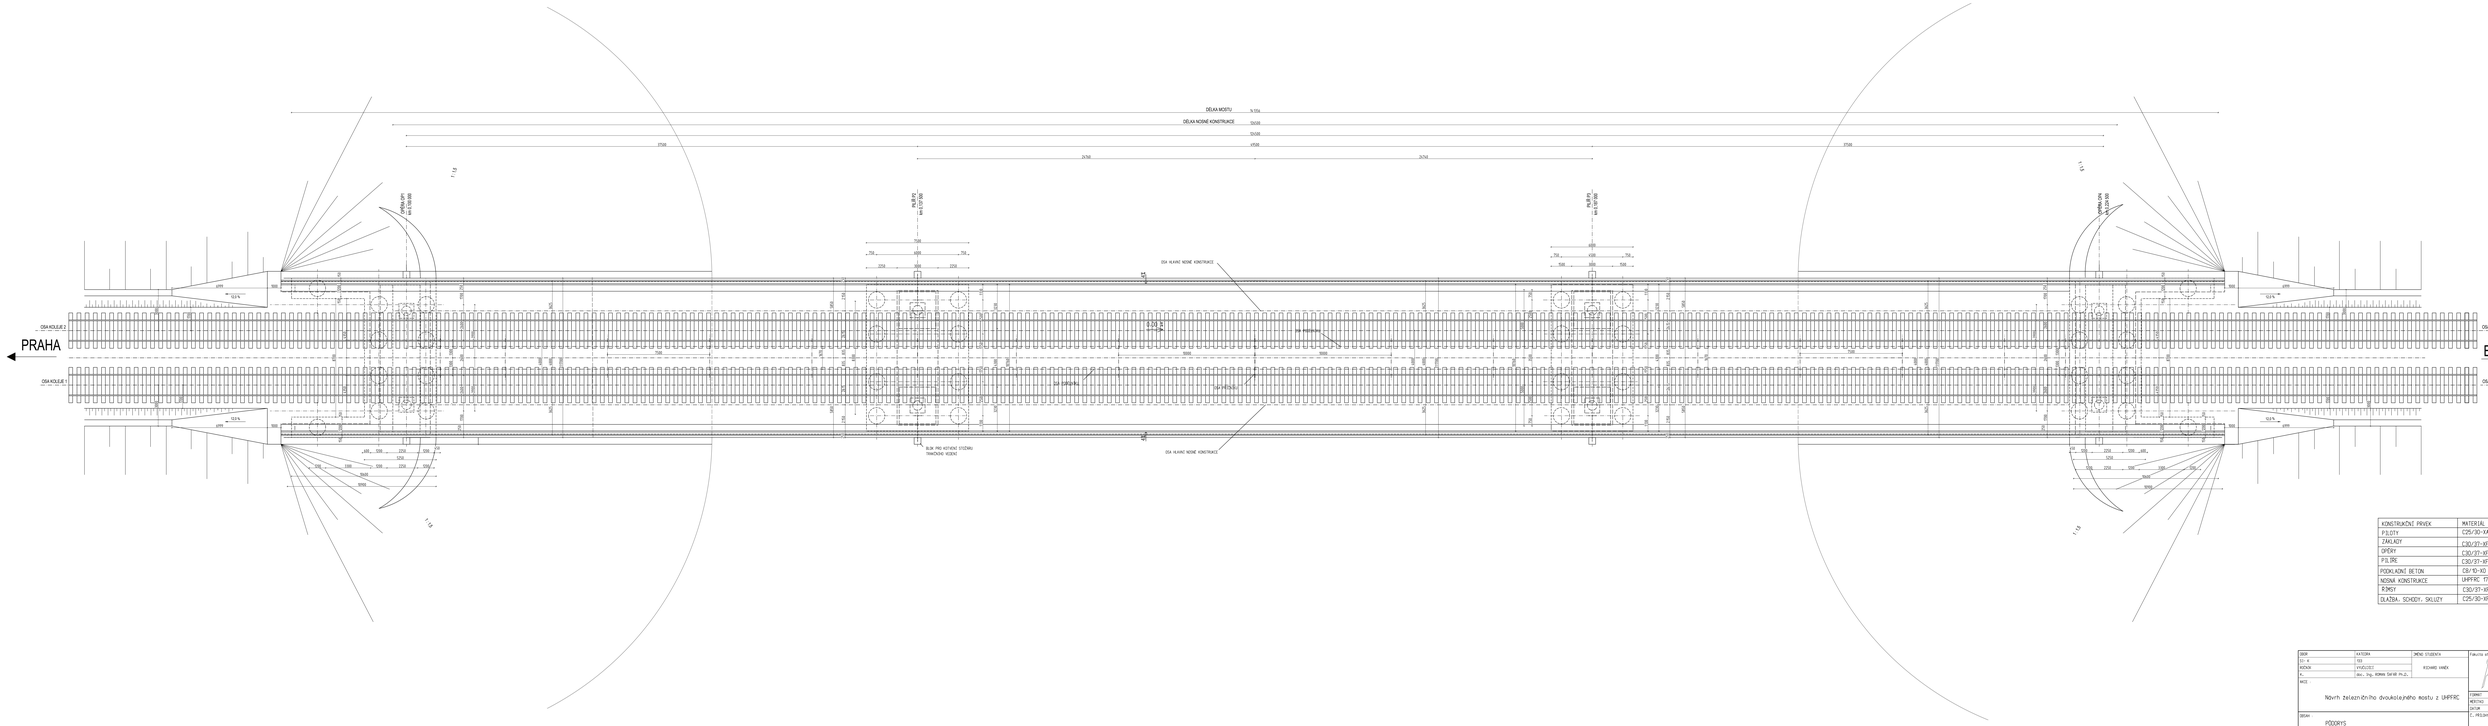

KONSTRUKČNÍ PRVEK	MATERIÁL
PILOTY	C25/30-XA1+XC2
ZÁKLADY	C30/37-XF4+XA1+XC2
OPĚRY	C30/37-XF4+XC4
PILÍŘE	C30/37-XF4+XC4
PODKLADNÍ BETON	C8/10-X0
NOSNÁ KONSTRUKCE	UHPFRC; 175/190 – XF2;XC4
ŘÍMSY	C30/37-XF4+XC4
DLAŽBA, SCHODY, SKLUZY	C25/30-XF3+XC4

DEBR	KATEDRA	DŘÍMEK STUDENTA	Fakulta stavební ČVUT v Praze
ID: 4	133		
ROČNÍK	VYUČUJÍCÍ	RICHARD VAŇKA	
K	doc. Ing. ROMAN SVITÁK Ph.D.		
AKCE: Návrh železničního dvoukolejného mostu z UHPFRC			TÉMATICKÝ: M + M
			MĚŘÍTKO: 1:150
			DATUM: 09/2021
OBSAH: PŮDORYS			Č. PŘÍLOHY: 1