VÝKRES LEMOVACÍ VÝZTUŽE DESKY 1.NP

DETAIL HRANY DESKY M1:10

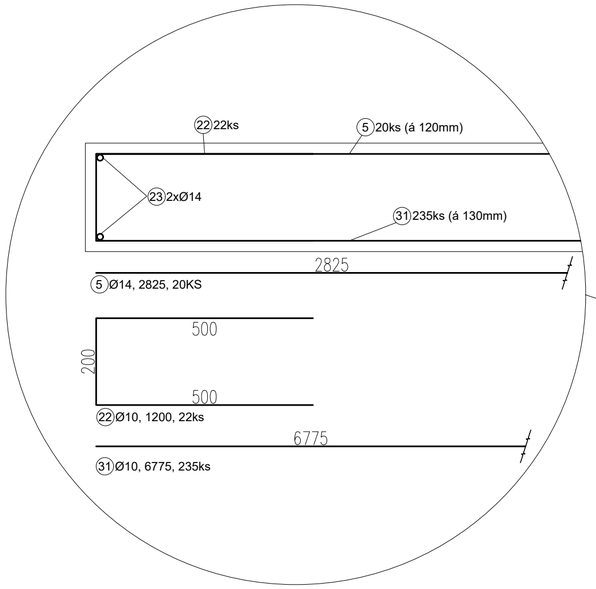

POZN.: PRUTY KÓTOVÁNY K VNĚJŠÍMU POVRCHU

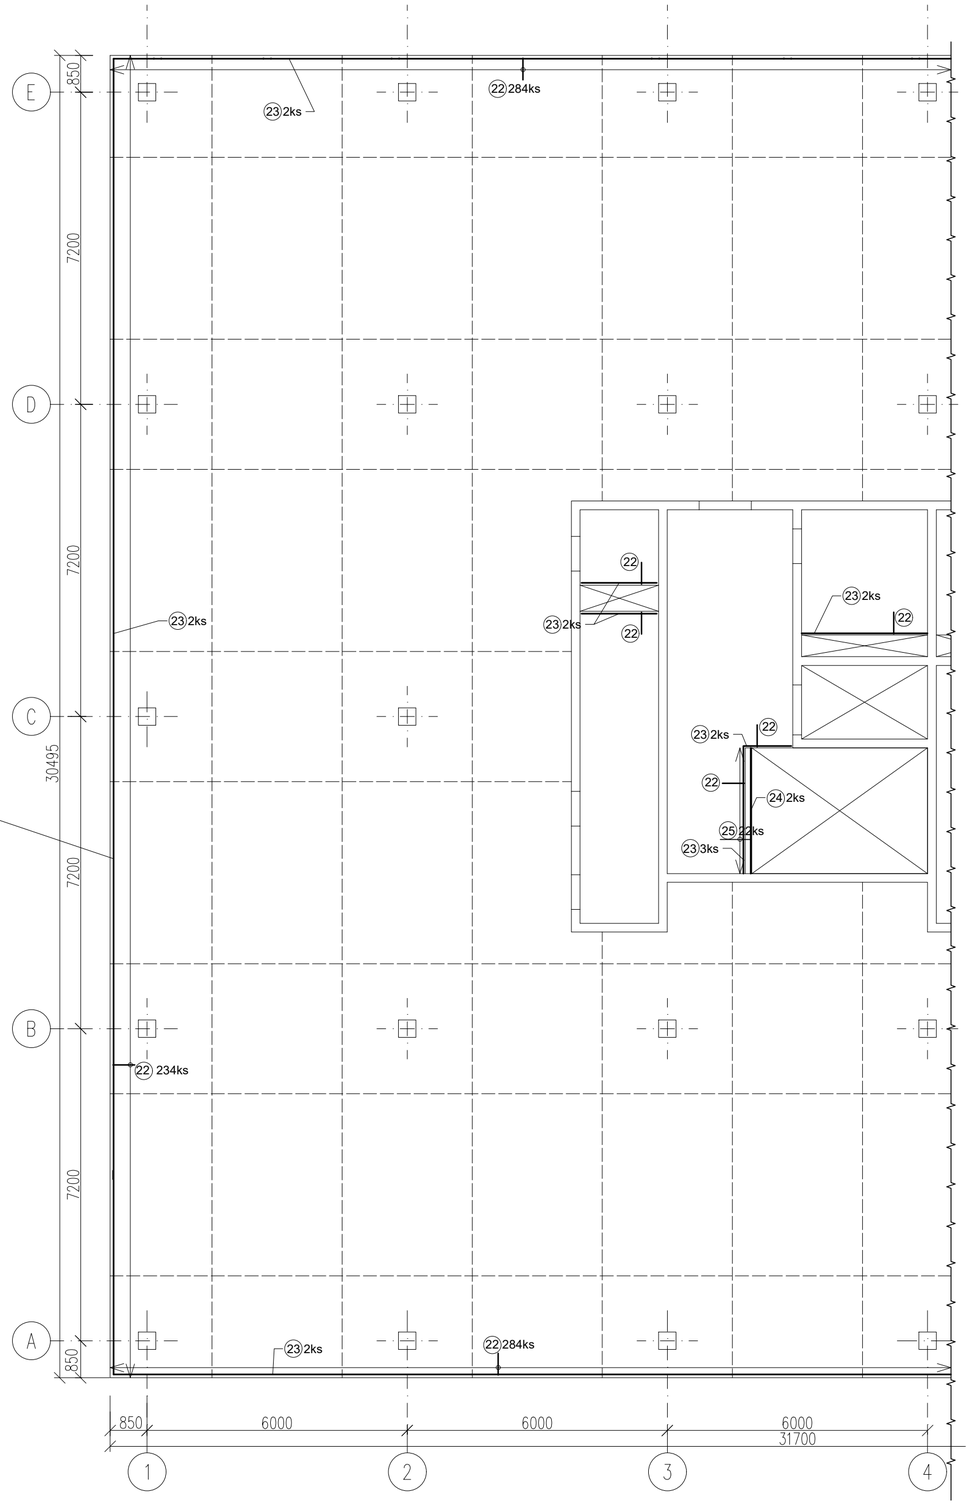

TVARY PRUTŮ M1:50

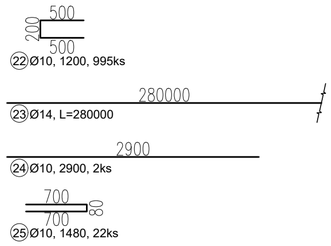

POZN.: POLOŽKA Č.23 - STYKOVÁNÍ KDEKOLIV PŘESAHEM ALESPOŇ 0,5m

VÝKAZ VÝZTUŽE

č.	DRUH OCELI	PROFIL [MM]	DÉLKA [M]	KS	CELKOVÁ DÉLKA ϕ10	CELKOVÁ DÉLKA ϕ14
22	B 500 B	10	1,12	995	1114,5	
23	B 500 B	14	280	1		248,8
24	B 500 B	10	2,9	2	5,8	5,8
25	B 500 B	10	1,48	22	33,0	
CELKOVÁ DÉLKA PROFILU [m]					1153	255
HMOTNOST [kg/m']					0,617	1,578
CELKOVÁ HMOTNOST PROFILU [KG]					711,6	401,8
CELKOVÁ HMOTNOST[KG]					1113,4	

POZN.: VÝKAZ VÝZTUŽE JE NEKOMPLETNÍ
ZHOTOVENO PRO ÚČELY BAKALÁŘSKÉ PRÁCE
CELKOVÁ SUMA VÝZTUŽE PŘIBLIŽNĚ 18,9t

-VÝZTUŽ NA PROTLAČENÍ V SAMOSTATNÉM VÝKRESE
-PRUTY KÓTOVÁNY K VNĚJŠÍMU POVRCHU

MATERIÁLY:

BETON C30/37 XC1 - Cl 0,2 - Dmax 16 S4 (ČSN EN 206+A1)
OCEL B 500 B (ČSN EN 10080)
PROVÁDĚNÍ DLE ČSN EN 13670
KRYTÍ MIN. 25 mm

STUDENT	VYUČUJÍCÍ	DATUM
JAN KREJČÍK	Ing. Hana Hanzlová, CSc.	14.05.2021
PŘEDMĚT: 133BAPC - BAKALÁŘSKÁ PRÁCE		MĚŘÍTKO: 1:100
VÝKRES: VÝKRES LEMOVACÍ VÝZTUŽE		Č.V.: 4