











II. Celoměstský systém veřejných prostranství

Vysvětlivky

-  Řešené území
-  Významné automobilové trasy
-  Významné pěší trasy
-  Regionální význam
-  Celoměstský význam
-  Okrskový význam
-  Místní význam
-  Lokální význam
-  Budovy

 

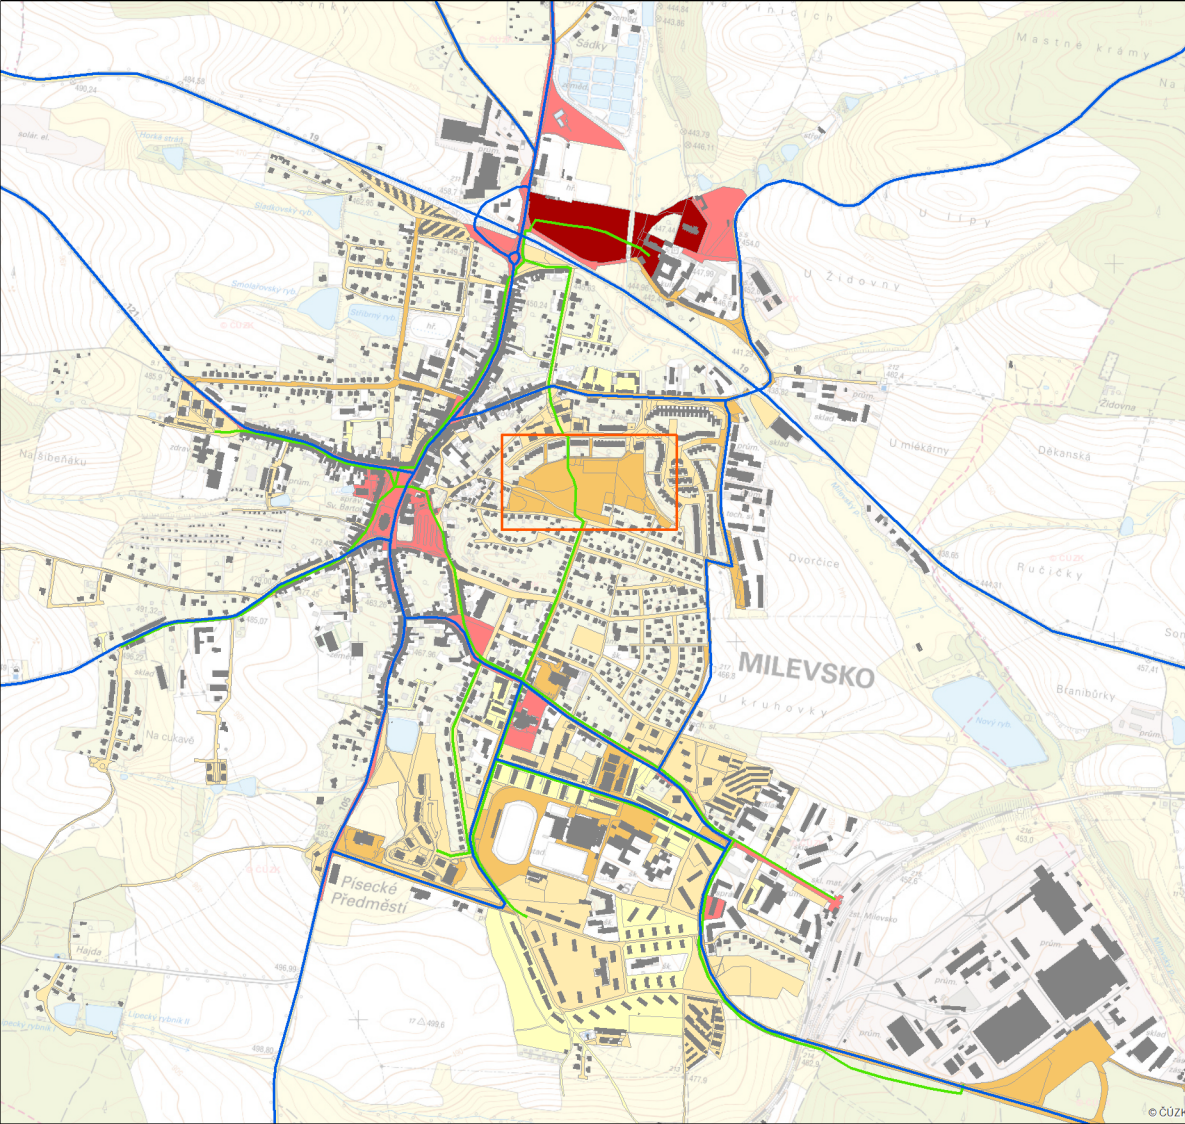měřítko 1:10000