
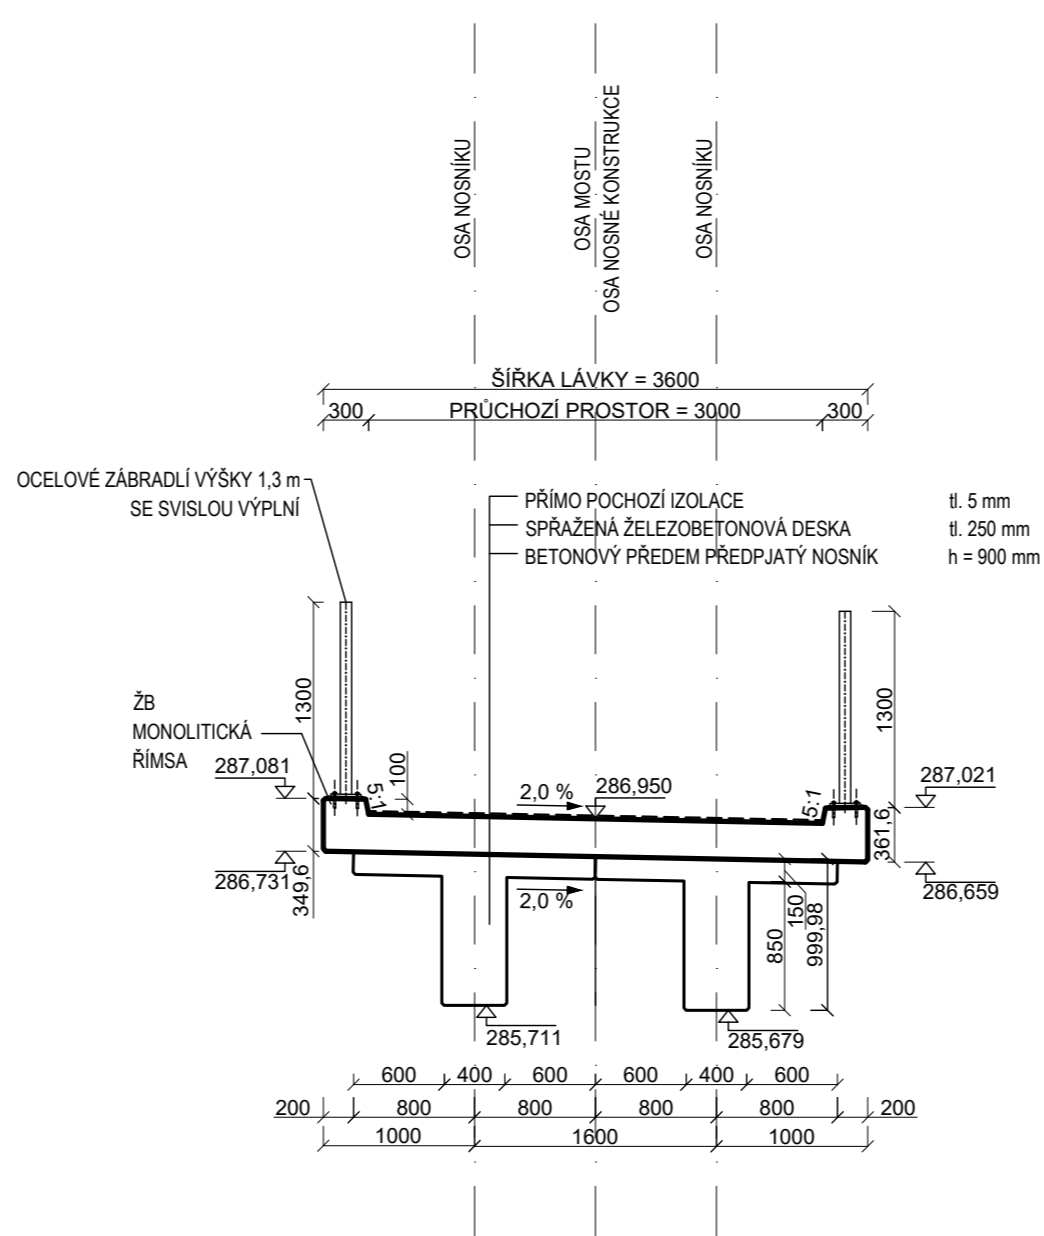


ŘEZ 0

ŘEZ 1

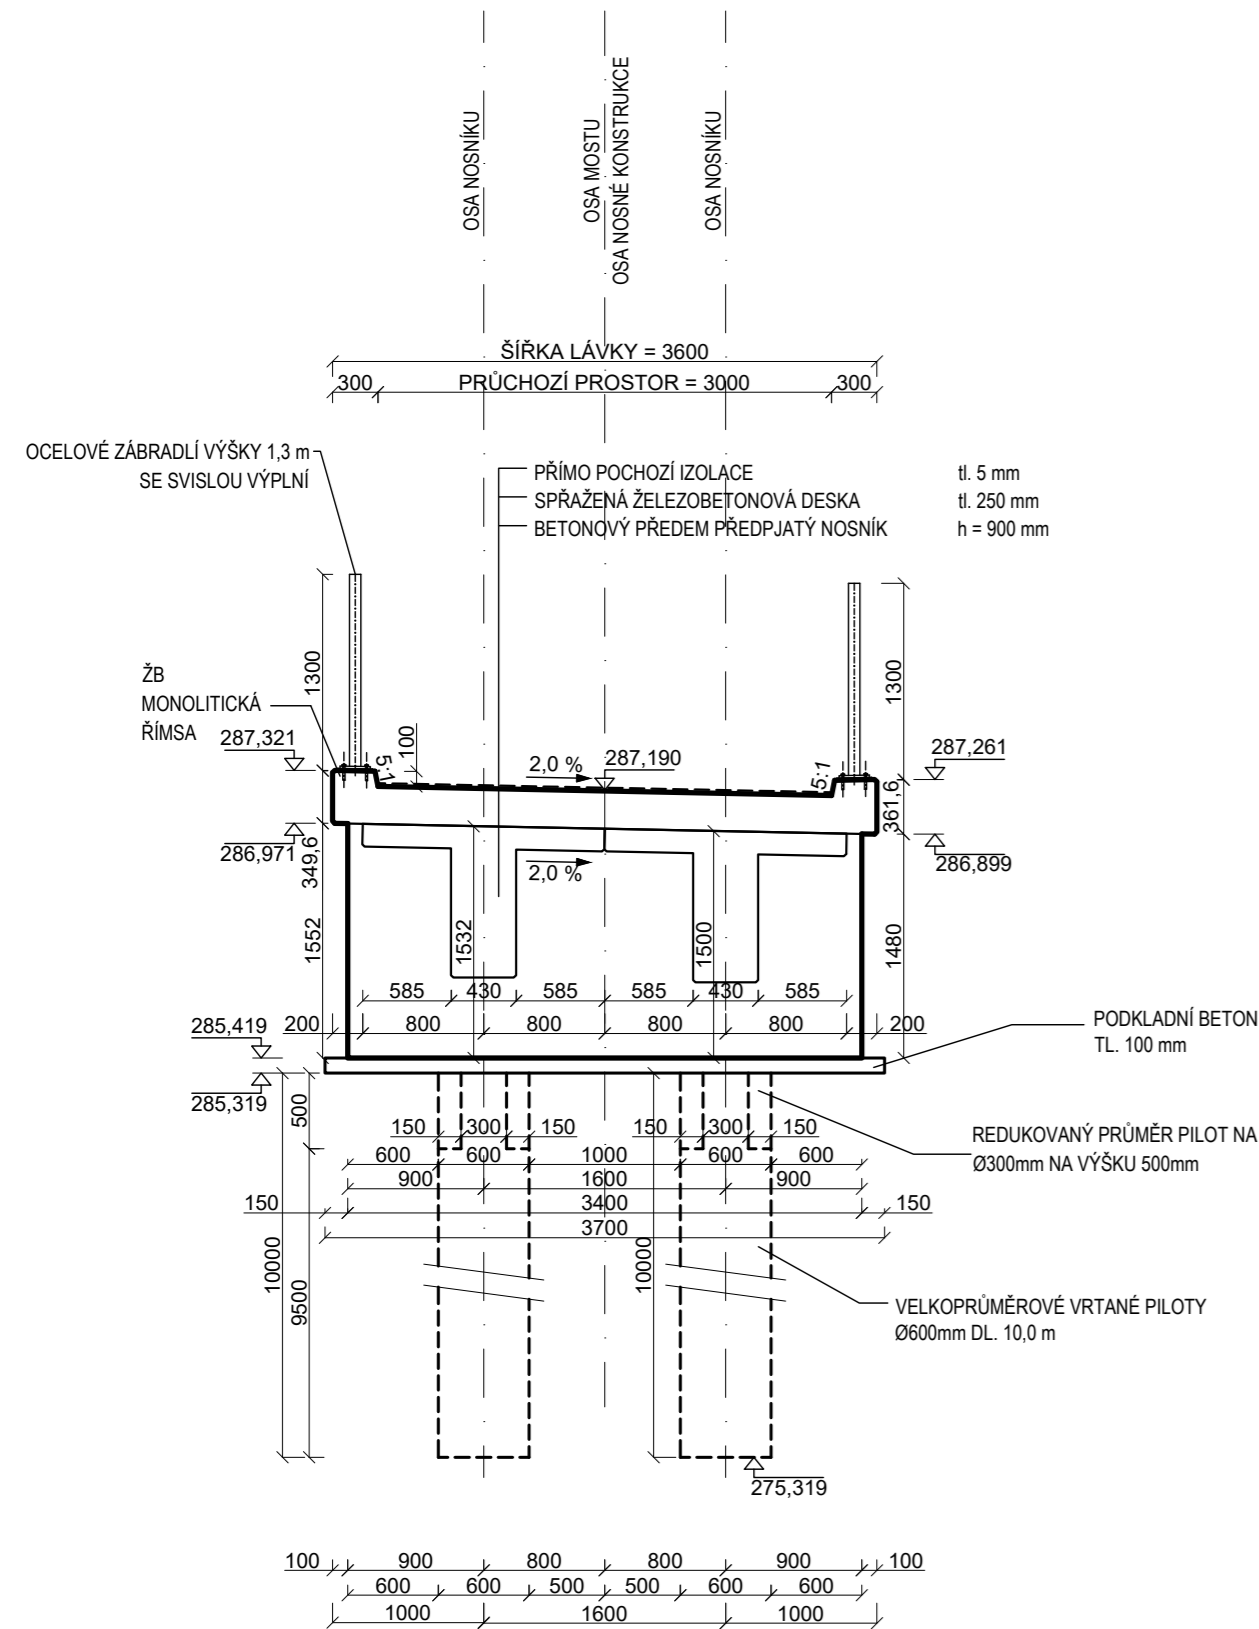

POZNÁMKA:

VEŠKERÉ HRANY BETONOVÉ KONTRUKCE BUDOU ZKOSENY 15x15 mm POKUD NENÍ URČENO JINAK

MATERIÁL:

BETONÁŘSKÁ VÝZTUŽ: B 500B
 PŘEDPÍNAČÍ VÝZTUŽ: Y1860S7-15,7
 BETON NOSNÉ KONSTRUKCE: C35/45 - XF2, XD2, XC4 - Dmax 16 mm - MODUL PRUŽNOSTI 35 GPa
 BETON SPŘAŽENÉ DESKY: C35/45 - XF2, XD2, XC4 - Dmax 16 mm - MODUL PRUŽNOSTI 35 GPa

KRYTÍ VÝZTUŽ:

PŘEDPÍNAČÍ VÝZTUŽ:
 MINIMÁLNÍ: 45 mm
 NOMINÁLNÍ: 50 mm
 BETONÁŘSKÁ VÝZTUŽ:
 MINIMÁLNÍ: 45 mm
 NOMINÁLNÍ: 50 mm

Zpracoval: Antonín Michálek	Vedoucí práce: doc. Ing. Marek Foglar, Ph.D.	Fakulta stavební ČVUT
Katedra betonových a zděných konstrukcí		Datum: 16.05.2021
Bakalářská práce		Formát: 297x630
Název výkresu: Příčné řezy - 0, 1	Měřítko: 1:50	Číslo výkresu: 3