



VYTVOŘENO VE STUDENTSKÉ VERZI PRODUKTU AUTODESK

VYTVOŘENO VE STUDENTSKÉ VERZI PRODUKTU AUTODESK



DETAIL (M 1:10)

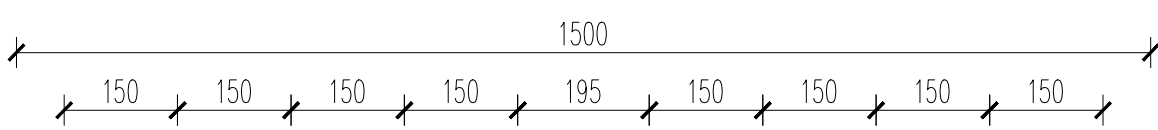

DETAIL 1 (M 1:10):
-ŘEZ VE SMĚRU X

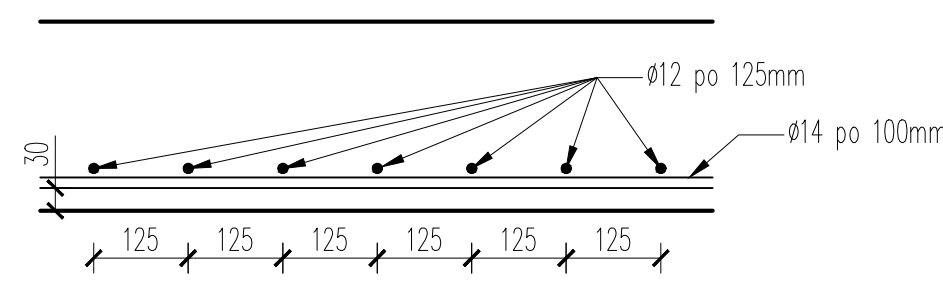

DETAIL 1 (M 1:10)
-ŘEZ VE SMĚRU Y

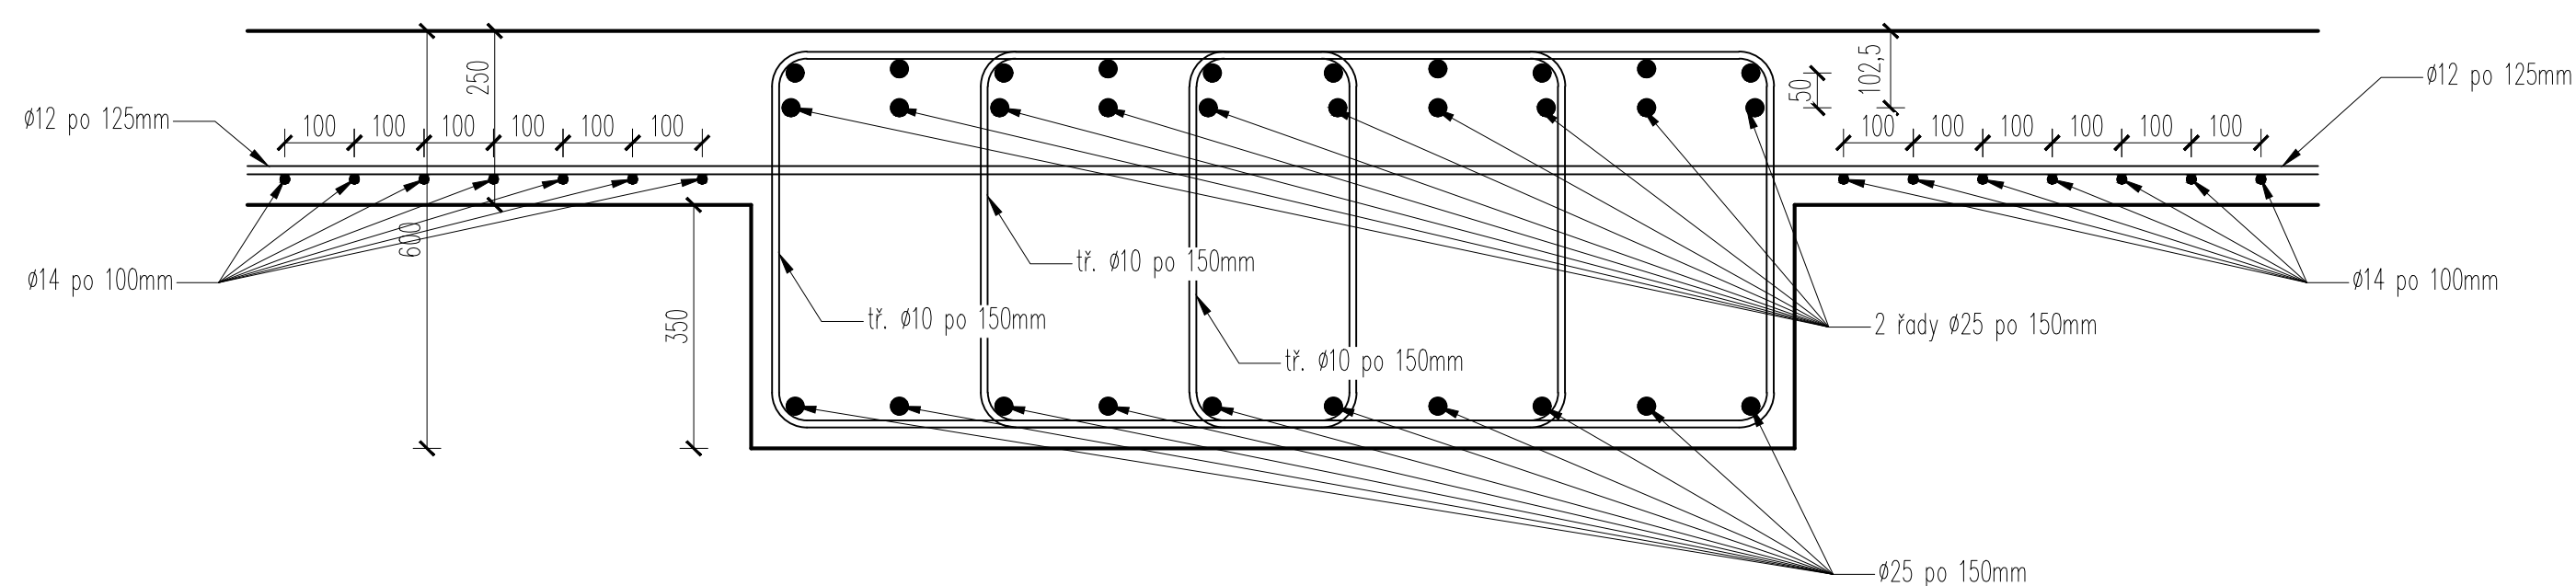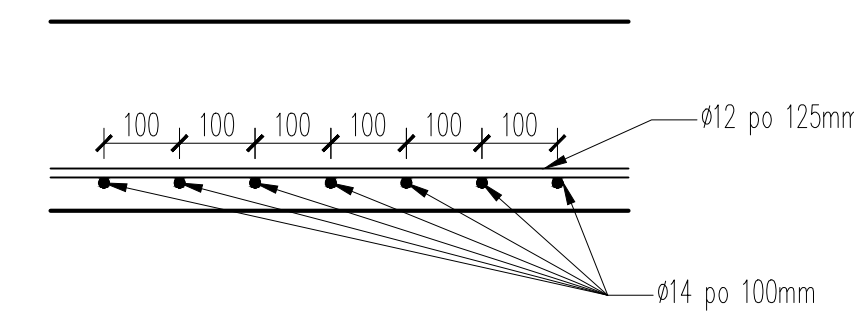

OBOR	PŘEDMĚT	JMÉNO STUDENTA	
KONSTRUKCE PODMNOH STAVĚB	LABAFC	MATOUŠ PRŮCHA	
ROČNÍK	VEDOUČÍ	doc. Ing. Marek Fogar, Ph.D.	
AKCE :			
AUTBUSOVÁ STANICA MLYNSKÉ NIVY			
OBSAH :			
SCHÉMA VYZTUŽENÍ STROPU NAD 1PP - DILATAČE A5			
FORMÁT	1044		
MĚŘÍTKO	1:150		
DATUM	16.05.2021		