


PŮDORYS 1NP

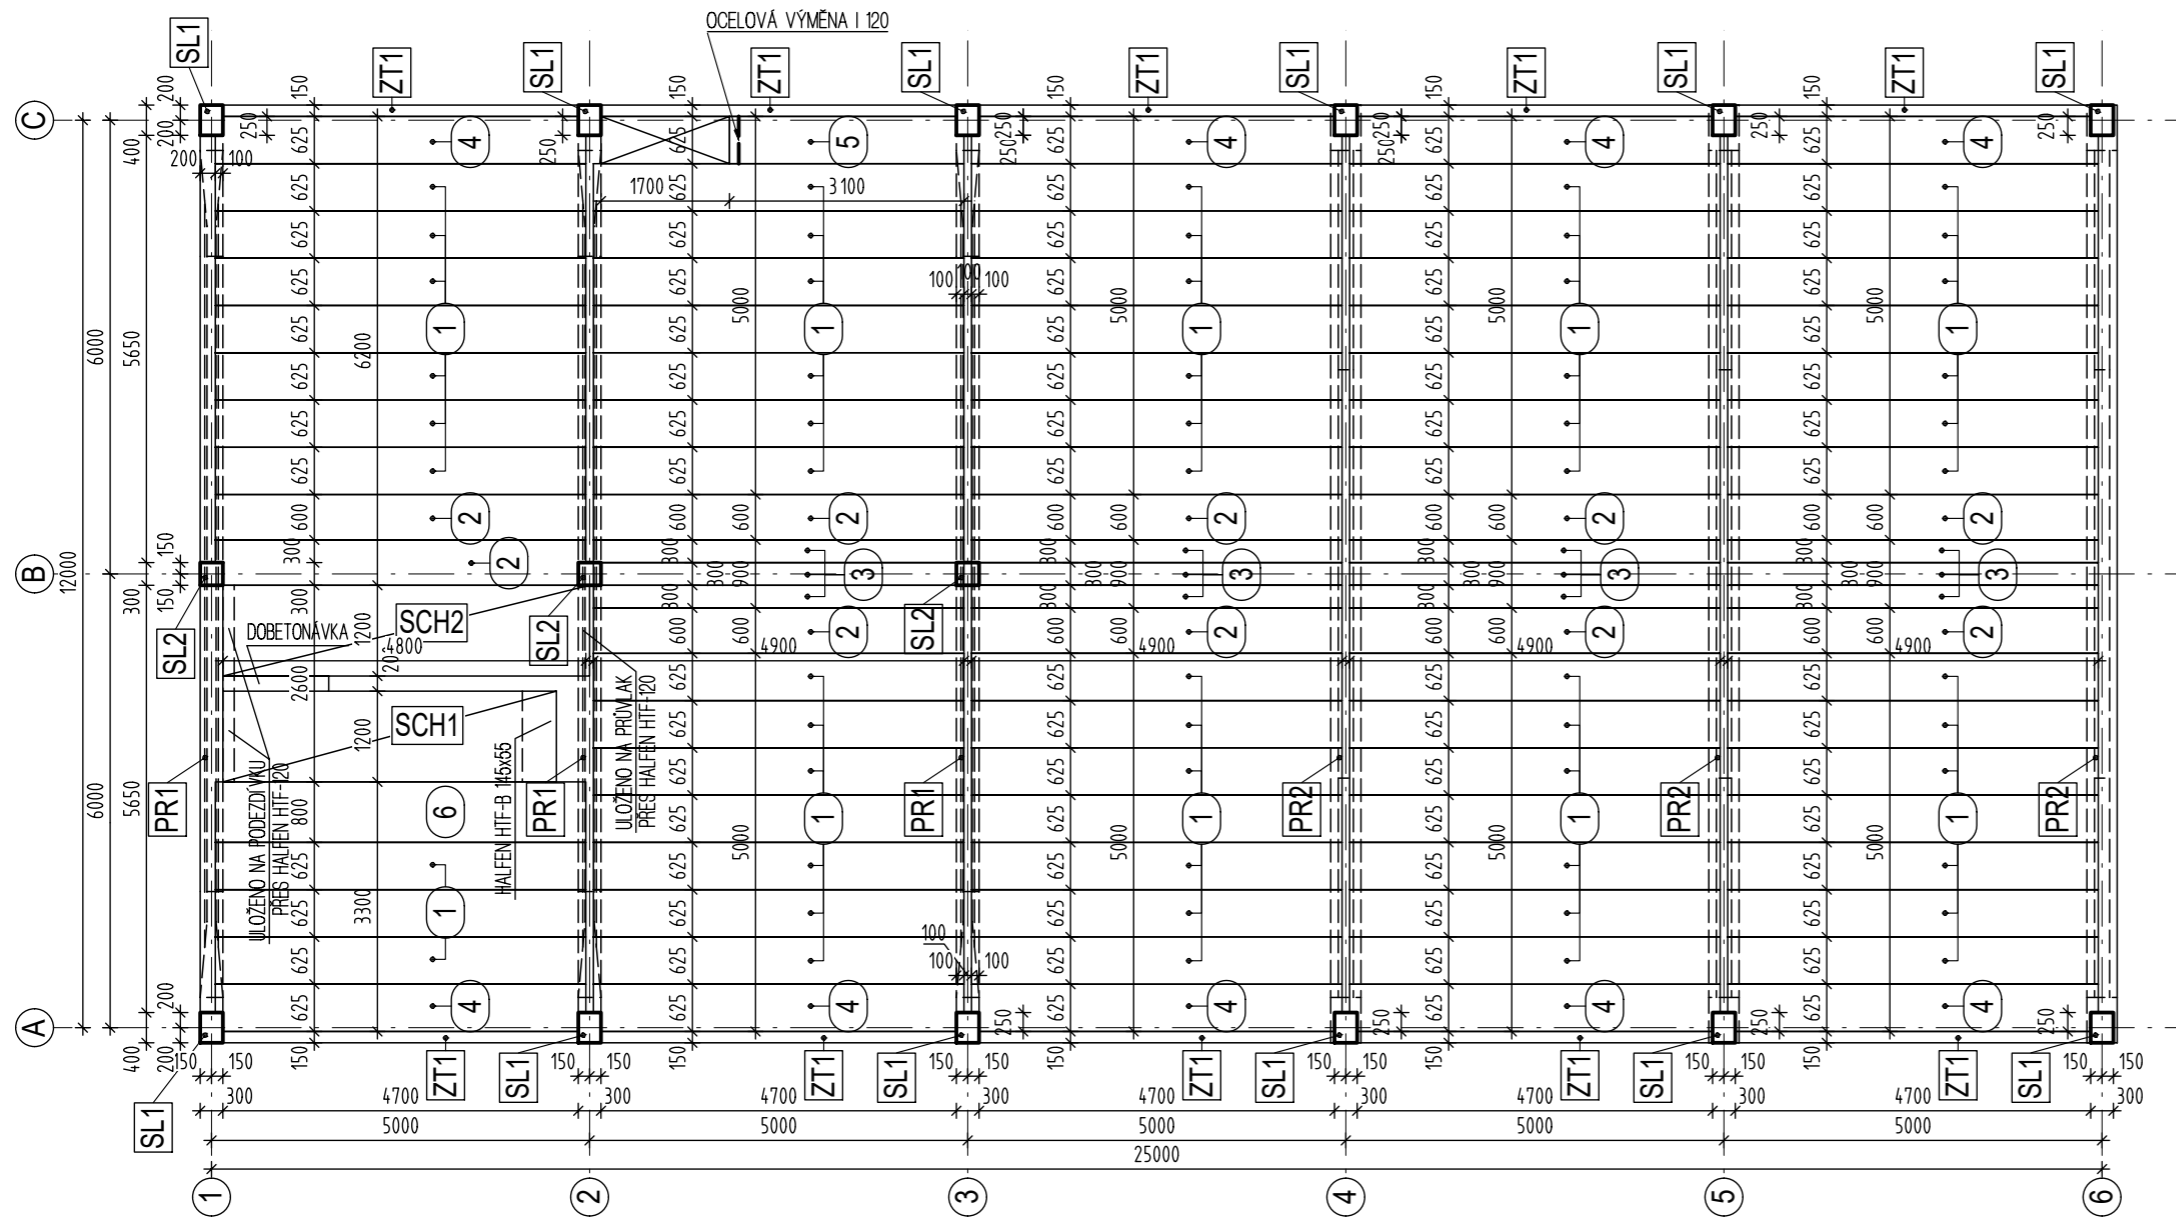

TABULKA DÍLCŮ			
OZNAČENÍ	SPECIFIKACE	ROZMĚR [mm]	POČET
①	STROPNÍ DÍLCE YTONG	200x4900x625	68
②	STROPNÍ DÍLCE YTONG	200x4900x600	9
③	STROPNÍ DÍLCE YTONG	200x4900x300	12
④	STROPNÍ DÍLCE YTONG	200x4900x625	9
⑤	STROPNÍ DÍLCE YTONG	200x3100x625	1
⑥	STROPNÍ DÍLCE YTONG	200x4900x800	1

LEGENDA ZNAČEK

SL1|SL2 SLOUP


PR1|PR2 PRŮVLAK

ZT1 ZTUŽIDLO


SCH1|SCH2 SCHODIŠŤOVÁ RAMENA

POZNÁMKA:

- PODROBNÝ STATICKÝ NÁVRH STROPNÍCH PANELŮ PROVÁDÍ DODAVATEL
- PANELY JSOU VYRÁBĚNY NA MÍRU, NENÍ JE MOŽNO ZKRACOVAT

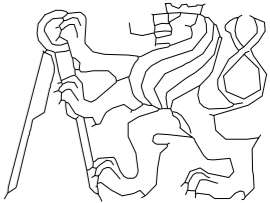OBOR	KATEDRA	JMÉNO STUDENTA	
KPS	BETONOVÝCH A ZDĚNÝCH KONSTRUKCÍ	TOMÁŠ STRNAD	
PŘEDMĚT	VYUČUJÍCÍ		
133BAKP	Ing. Josef NOVÁK, Ph.D.		
AKCE :	<p style="text-align: center;">DVOUPODLAŽNÍ HANGÁR PRO VYHLÍDKOVÁ LETADLA</p>		FORMÁT
			MĚŘÍTKO
			DATUM
			Č. VÝKR.
OBSAH :	<p style="text-align: center;">VÝKRES SKLADBY 1NP</p>		04.1

PŮDORYS 2NP

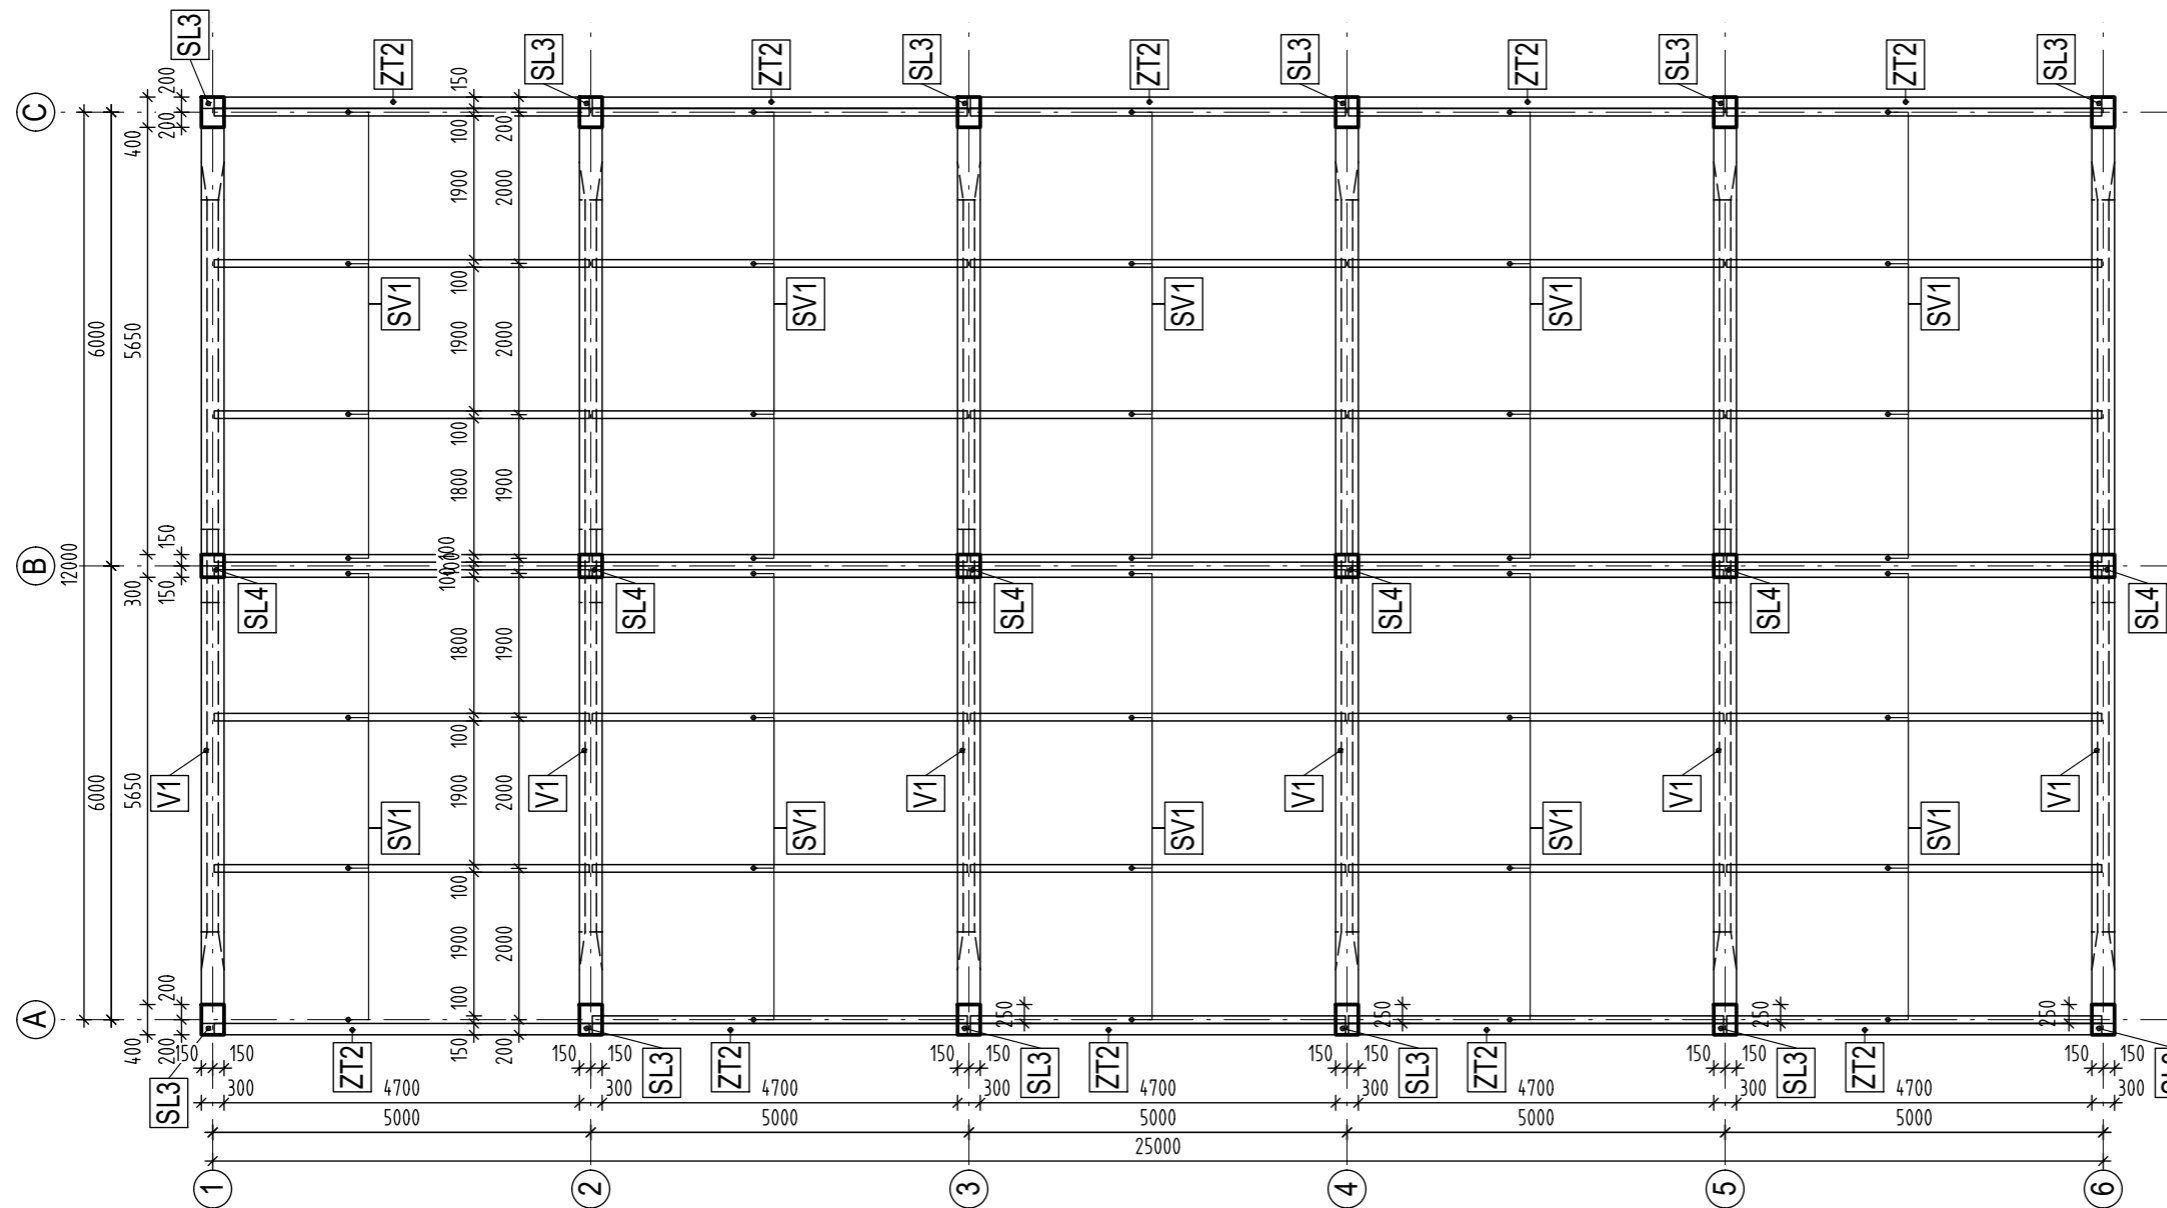


LEGENDA ZNAČEK

- SL3 SL4 SLOUP
- V1 STŘEŠNÍ VAZNÍK
- ZT2 ZTUŽIDLO
- SV1 VAZNIČKY

POZNÁMKA:

- PODROBNÝ STATICKÝ NÁVRH STROPNÍCH PANELŮ PROVÁDÍ DODAVATEL
- PANELE JSOU VYRÁBĚNY NA MÍRU, NENÍ JE MOŽNO ZKRACOVAT

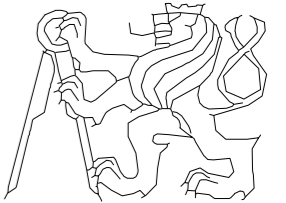OBOR	KATEDRA	JMÉNO STUDENTA	
KPS	BETONOVÝCH A ZDĚNÝCH KONSTRUKCÍ	TOMÁŠ STRNAD	
PŘEDMĚT	VYUČUJÍCÍ		
133BAKP	Ing. Josef NOVÁK, Ph.D.		
AKCE :	DVOUPODLAŽNÍ HANGÁŘ PRO VYHLÍDKOVÁ LETADLA		FORMÁT
			MĚŘÍTKO
			DATUM
			Č. VÝKR.
OBSAH :	VÝKRES SKLADBY 2NP		04.2