


Podrobný podélný profil: PŘELOŽKA SILNICE III/17727 M 1:1000/100
Rozsah: km 0,00000 - km 0,13689

VYTVORENO VE STUDENTSKÉ VERZI PRODUKTU AUTODESK

VYTVORENO VE STUDENTSKÉ VERZI PRODUKTU AUTODESK

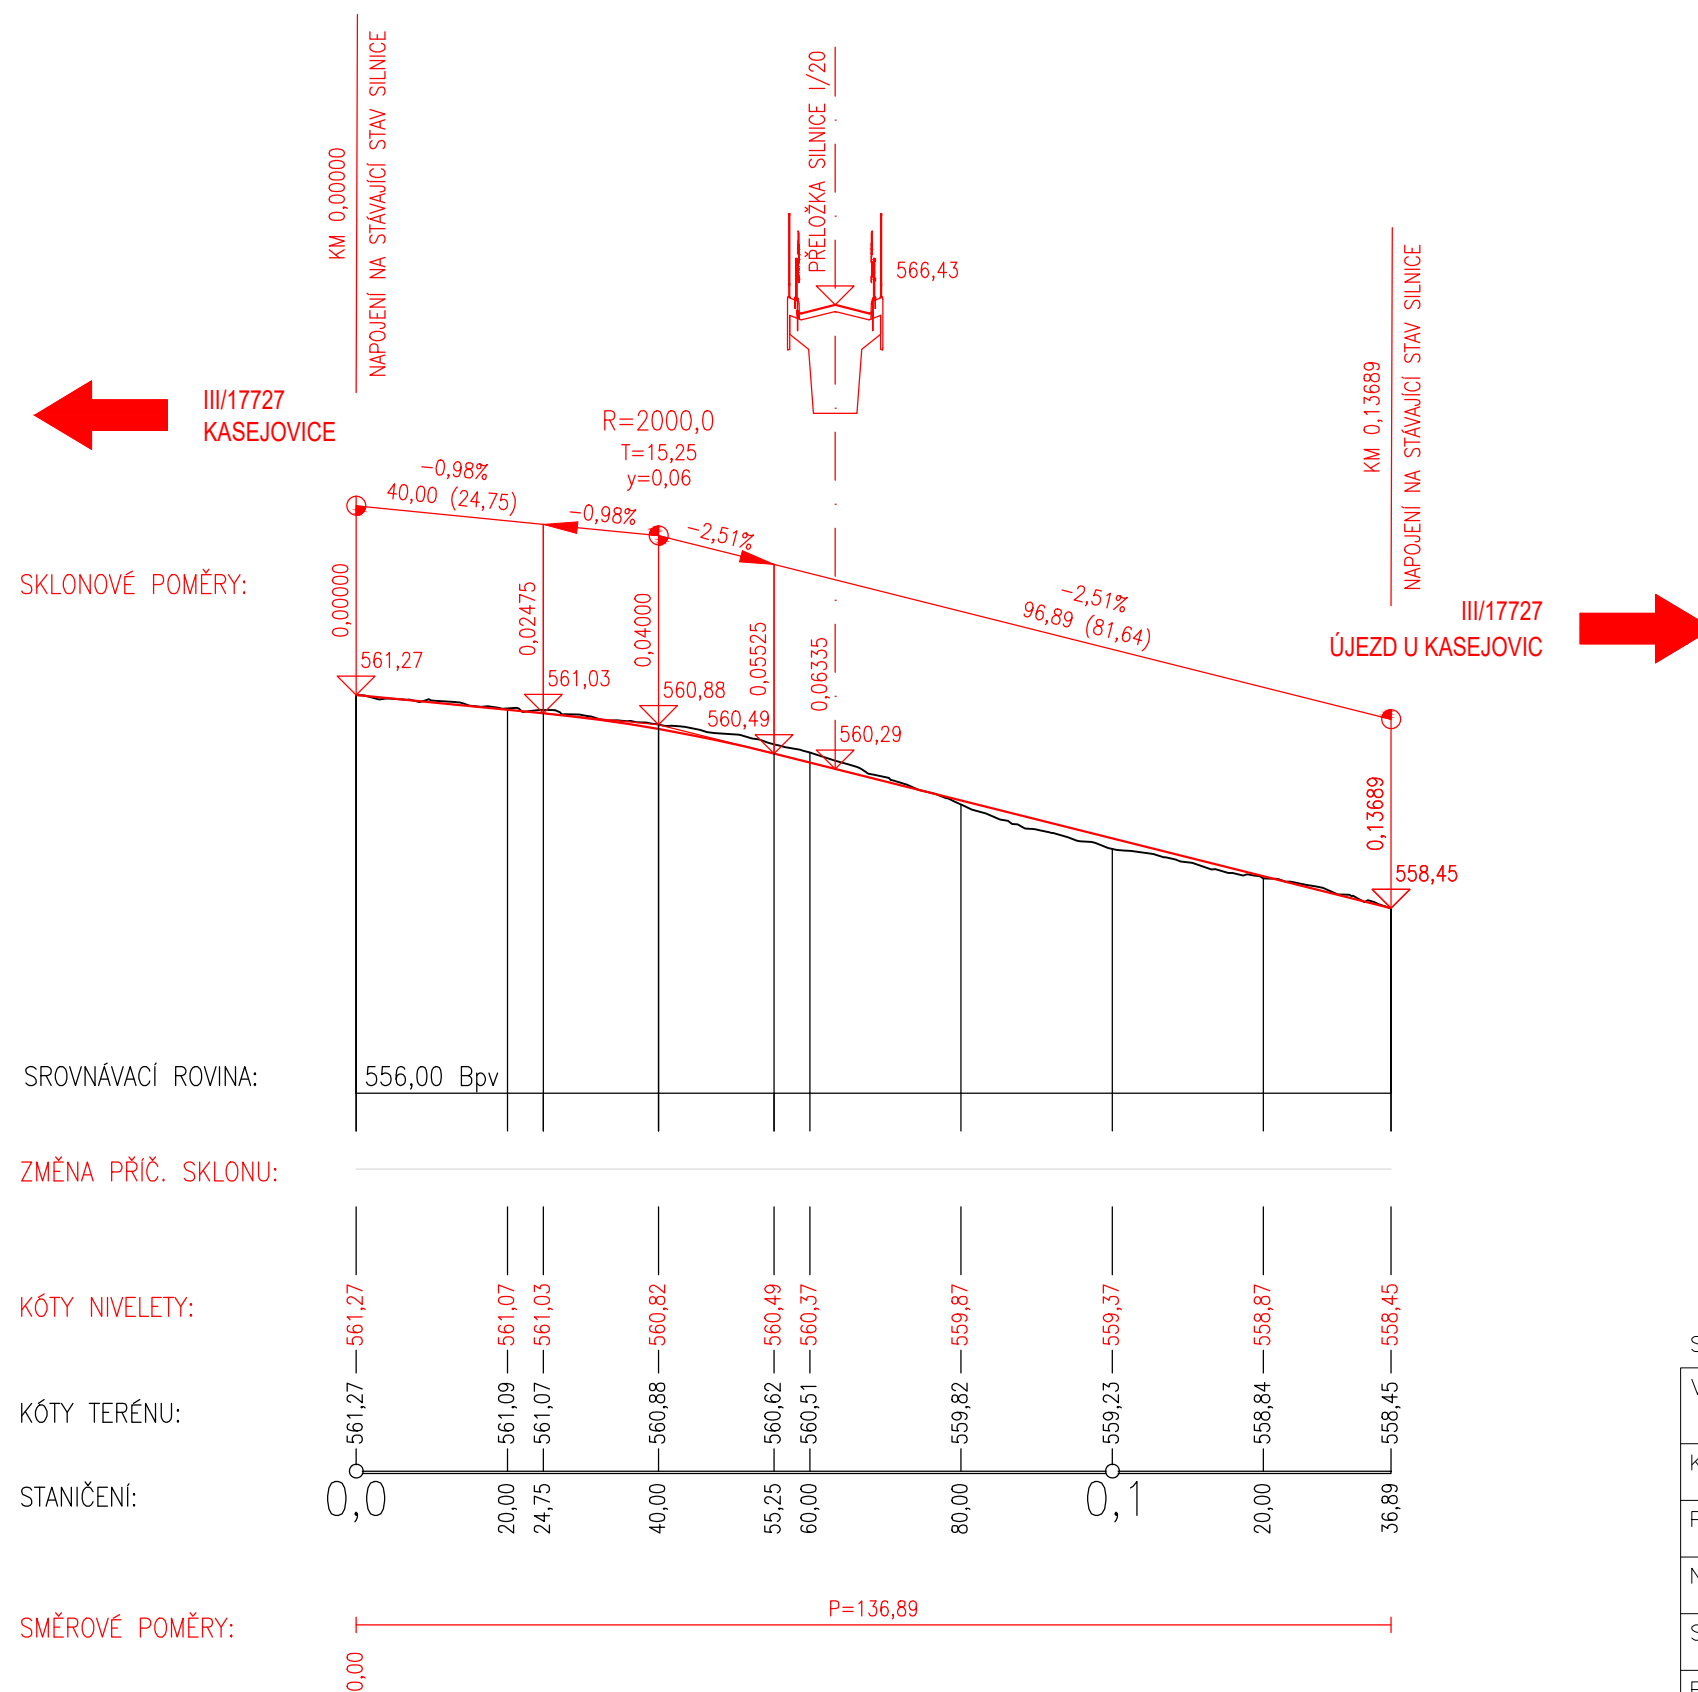

Souřadnicový systém: S-JTSK

Výškový systém: Bpv

Vypracoval: DAVID PEZL		Vedoucí BP: ING. JAROMÍRA JEŽKOVÁ		
Katedra: K136 – KATEDRA SILNIČNÍCH STAVEB				
Předmět: BAKALÁŘSKÁ PRÁCE				
Název BP: OBCHVAT OBCE KASEJOVICE – SILNICE 1/20				
Stupeň PD: TECHNICKÁ STUDIE (TST)		DATUM:	05/2021	
Příloha: PODÉLNÝ PROFIL PŘELOŽKY SILNICE III/17727		FORMÁT:	420x297	
		MĚŘÍTKO:	1:1000/100	
		ČÍSLO PŘÍLOHY:	B.8	