VYTVOŘENO VE STUDENTSKÉ VERZI PRODUKTU AUTODESK

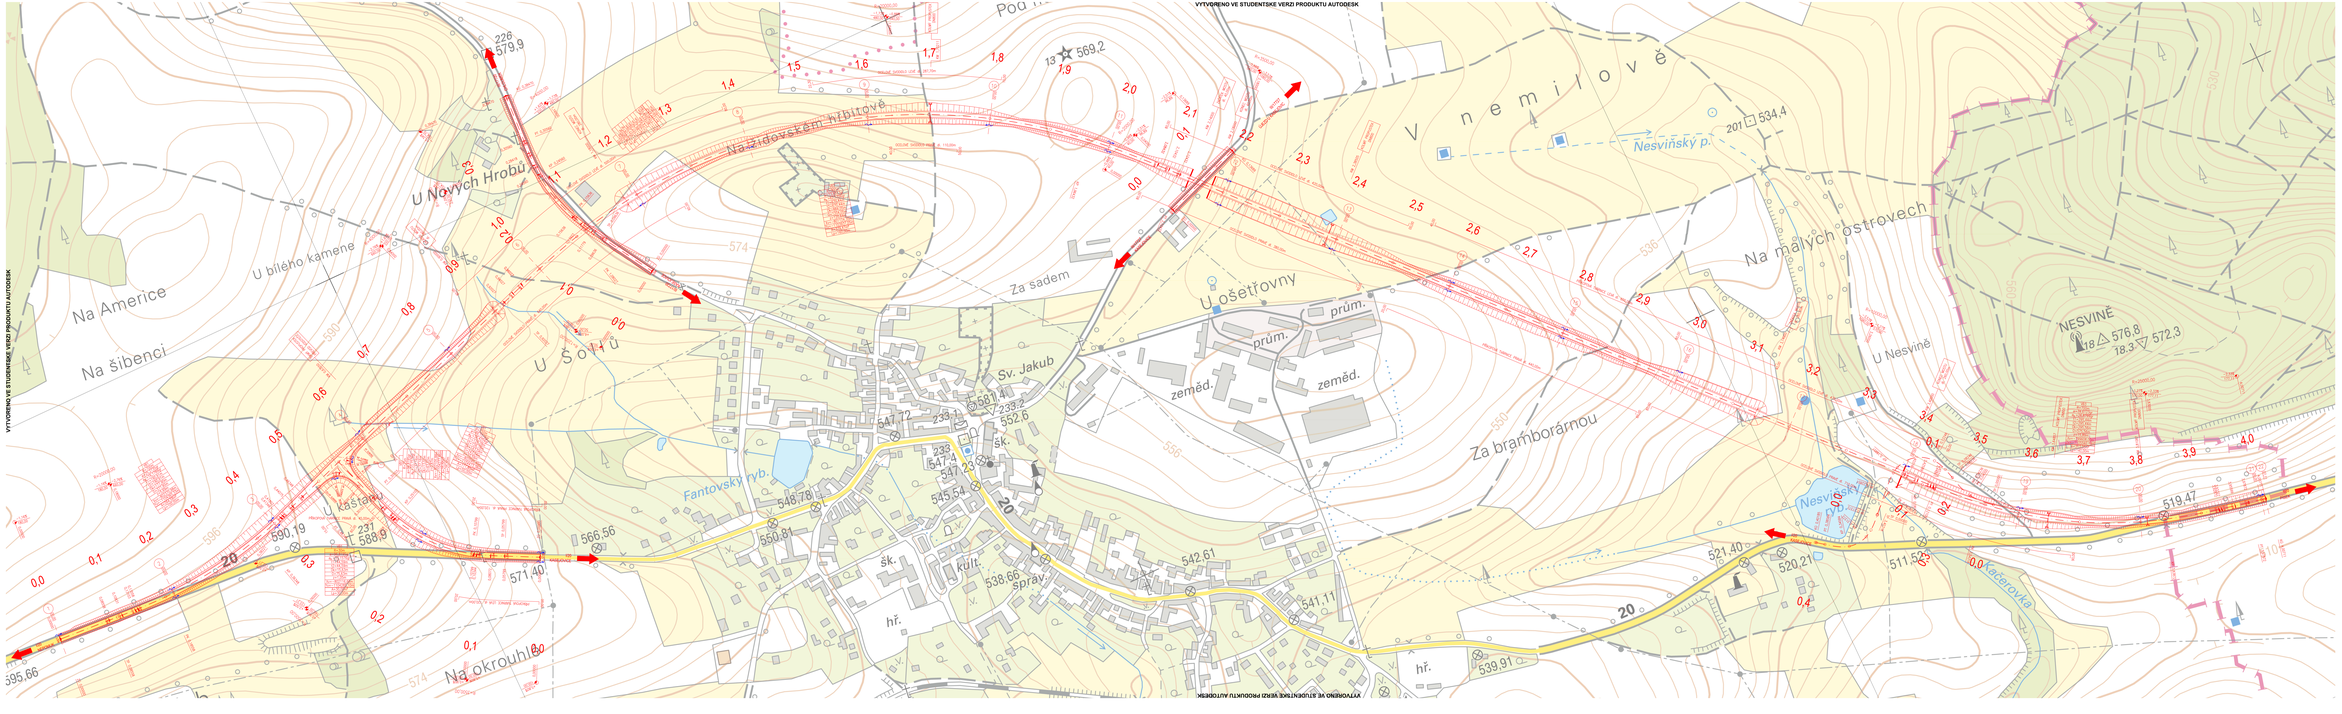

VYTVOŘENO VE STUDENTSKÉ VERZI PRODUKTU AUTODESK

VYTVOŘENO VE STUDENTSKÉ VERZI PRODUKTU AUTODESK

VYTVOŘENO VE STUDENTSKÉ VERZI PRODUKTU AUTODESK

Souřadnicový systém: S-JTSK

Výškový systém: Bpv

Zpracoval:	DAVID PEZA	Předmět: BP:	INŽ. JAROMÍRA JEŽKOVÁ
Konečný:	KY36 – KATOVA SUNŽOVÁ STAVBA		
Přepravě:			
	BAKALÁŘSKÁ PRÁCE		
Název BP:	OBCHVAT OBCE KAREJOVICE – SUNŽE I/20	DATUM:	05/2020
Stupeň PD:	TECHNICKÁ STUDIE (TS21)	FORMÁT:	2000/500
		MĚŘÍTKO:	1:2000
Přílohy:	STAVBÉ STAVBY	ČÁST PROJEKTU:	B.01