


VARIANTA 2

← směr ODOLENA VODA

směr PRAHA →

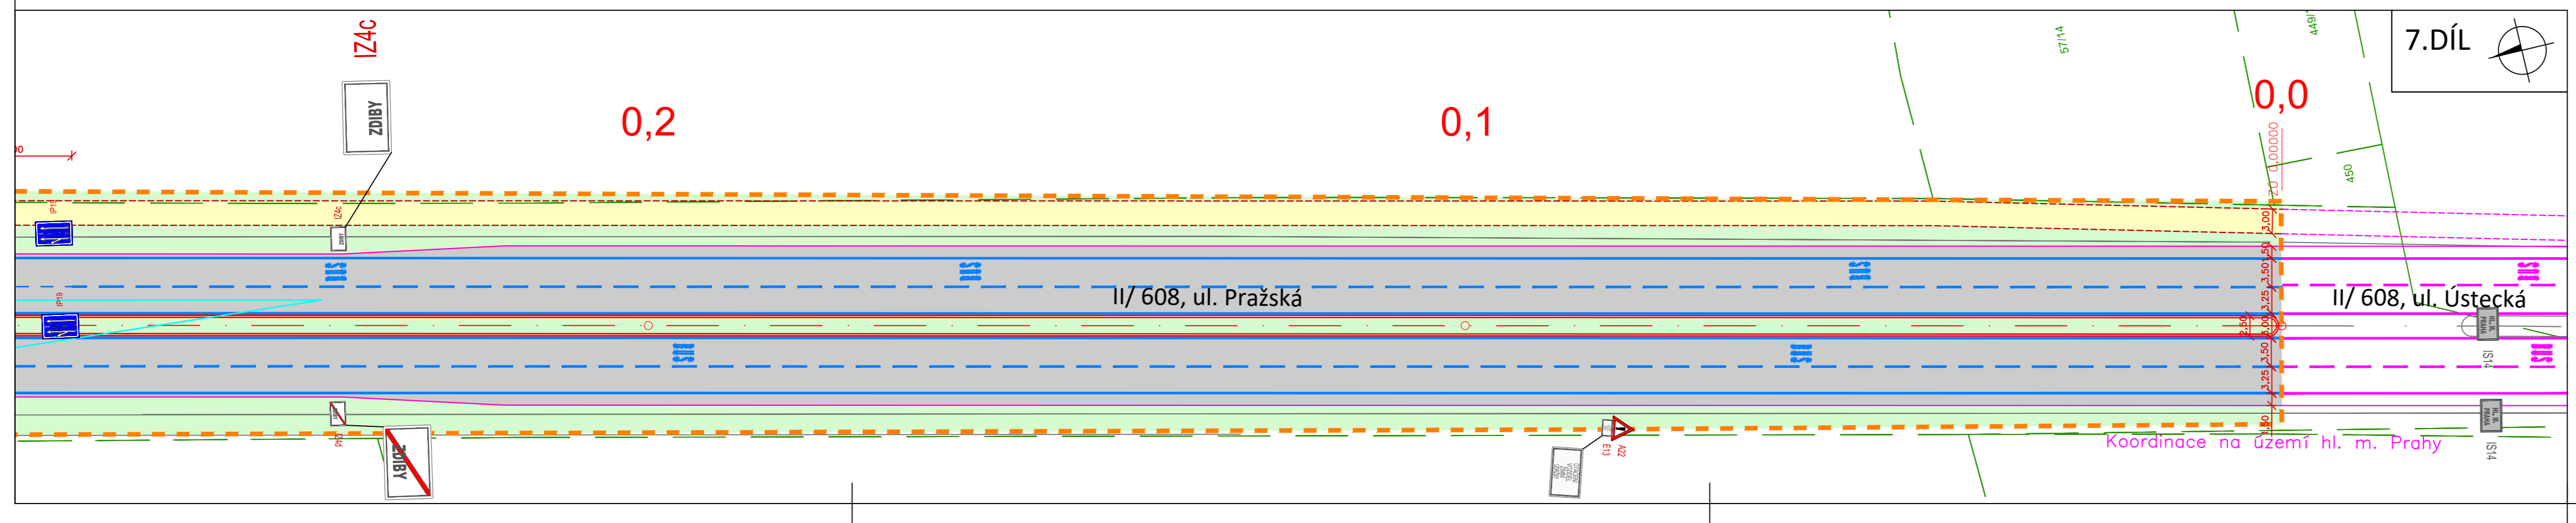

STÁVAJÍCÍ STAV		NÁVRH	
—	STÁVAJÍCÍ HRANY	—	OSA KOMUNIKACE
—	KATASTR	—	HRANA KOMUNIKACE
145/1	PARCELNÍ ČÍSLO	—	OBRUBA SILNIČNÍ
—	VDZ - stávající	—	OBRUBA SILNIČNÍ - ZAPUŠTĚNÁ
		—	OBRUBA CHODNÍKOVÁ
		—	OBRUBA CHODNÍKOVÁ - ZAPUŠTĚNÁ
		—	HRANICE ÚPRAV
		—	ROZHLEDOVÝ TROJÚHELNÍK
		—	VOZOVKA
		—	AUTOBUSOVÁ ZASTÁVKA
		—	NEPOCHOZÍ PVRCH
		—	CYKLOSTEZKA
		—	CHODNÍK / STEZKA PRO PĚŠÍ A CYKLISTY
		—	NÁSTUPIŠTĚ
		—	KAMENNÝ POJÍZDĚNÝ PVRCH / PARKOVÁNÍ
		—	OBYTNÁ ZÓNA
		—	ZELEŇ
		—	VJEZD
		—	HMATOVÉ PRVKY
		—	VIZUÁLNÍ - KONTRASTNĚ NEHMATNÝ PÁS
		—	ZÁBRADLÍ
		—	VDZ - nové
		—	Csb SDZ - nové

OBOR	KATEDRA	JMÉNO STUDENTA
Dopravní systémy a technika	K612 Ústav dopravních systémů	Bc. David Hudec
ROK	VEDOUcí PRÁCE	
2020/21	doc. Ing. Josef Kocourek, Ph.D.	
DIPLOMOVÁ PRÁCE:		
Studie dopravy v obci Zdíby a jejím blízkém okolí		
NÁZEV:	Vyhrazený jízdní pruh pro autobusy – ul. Pražská	
	Varianta 2; Situace 6. – 7. DÍL	

ČESKÉ VYSOKÉ UČENÍ TECHNICKÉ V PRAZE FAKULTA DOPRAVNÍ	
MĚRÍTKO	1:500
DATUM	03/2021
Č. VÝKR.	3.1.4