




Stávající stav

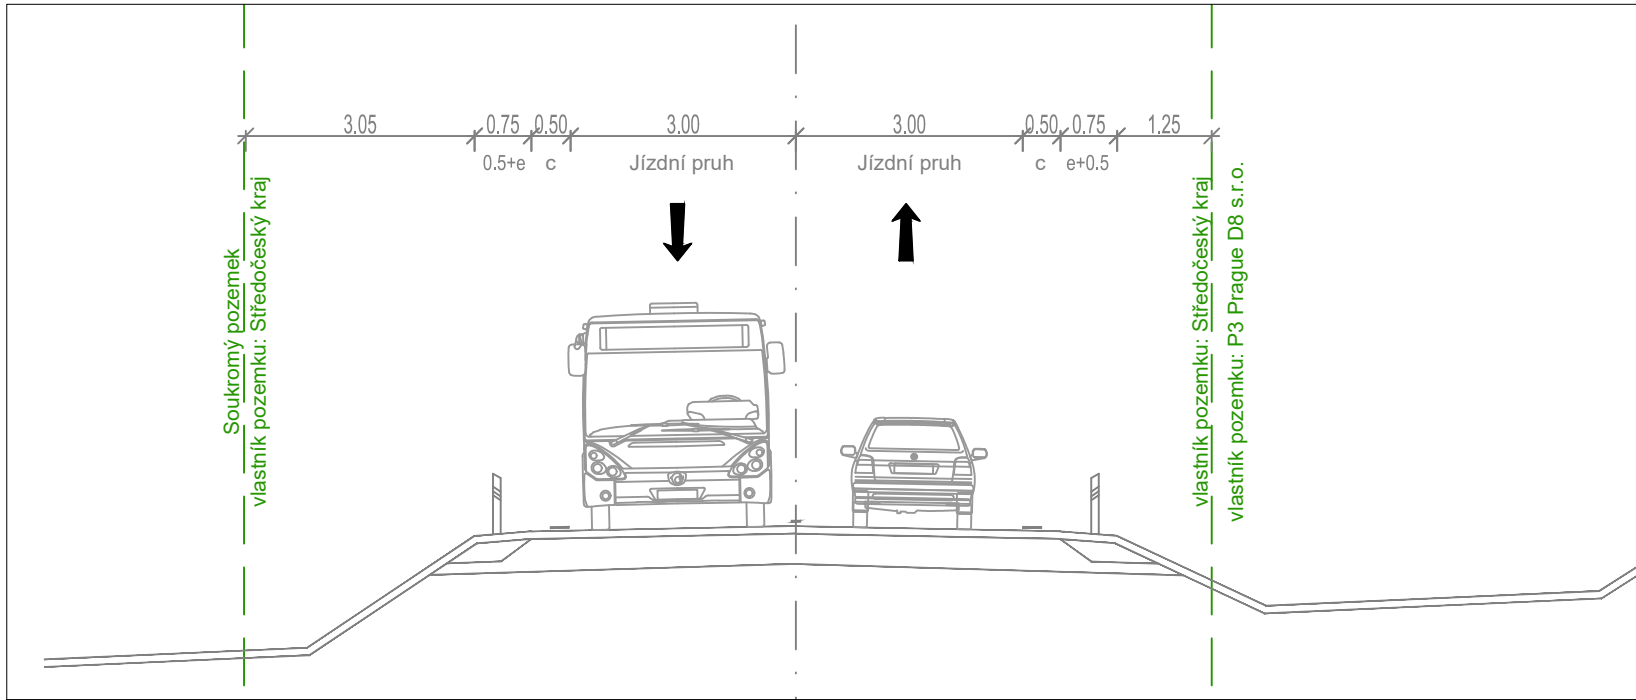


Návrh - rozšíření komunikace

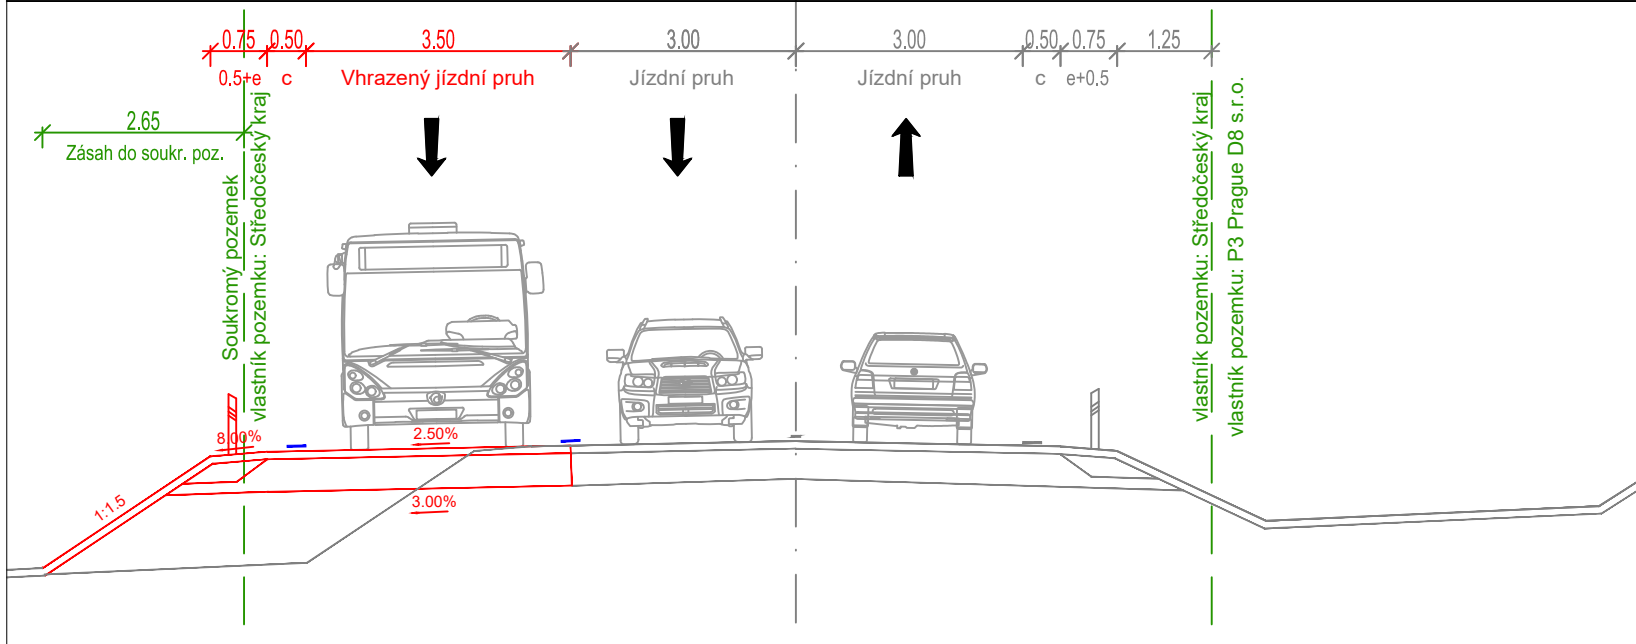

Návrh - rekonstrukce komunikace

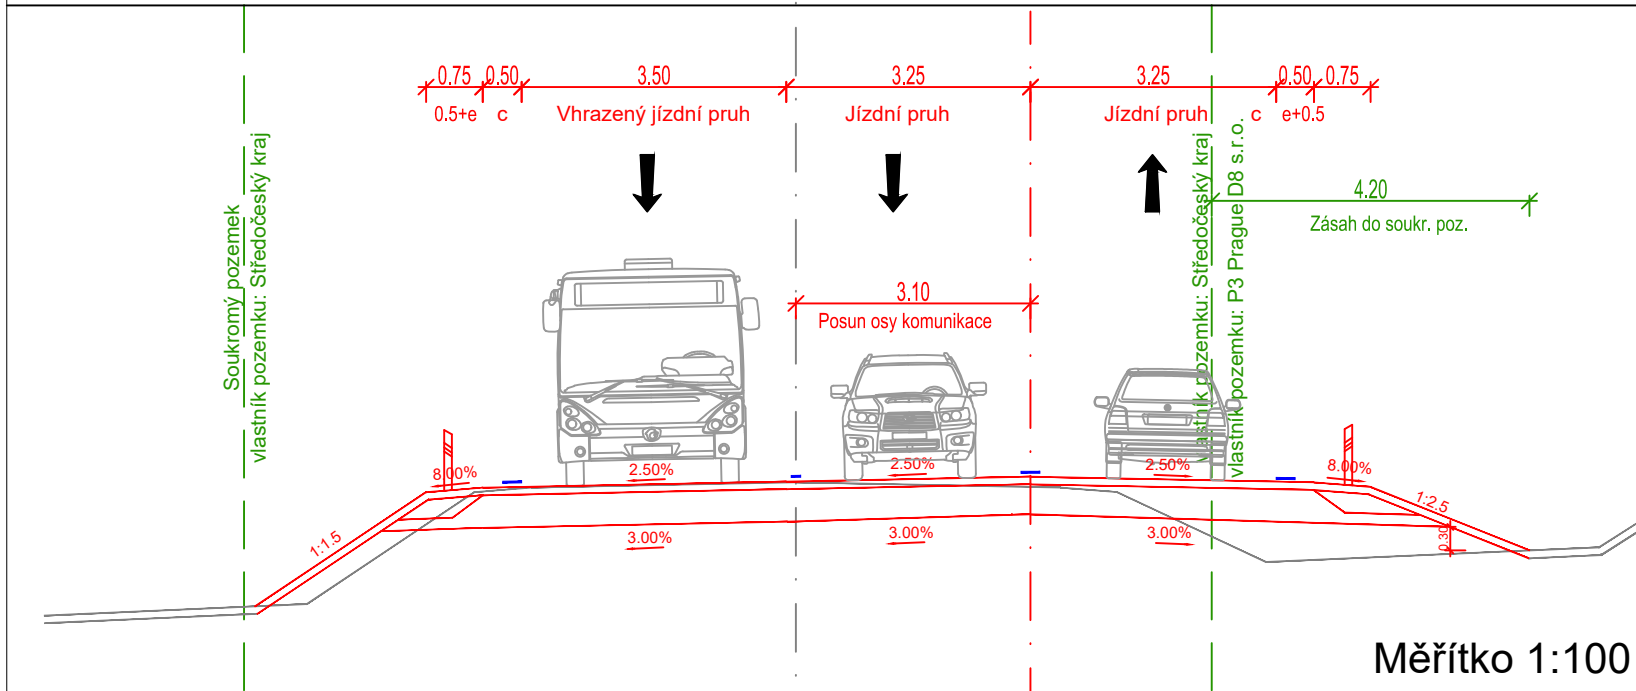


Umístění příčného řezu

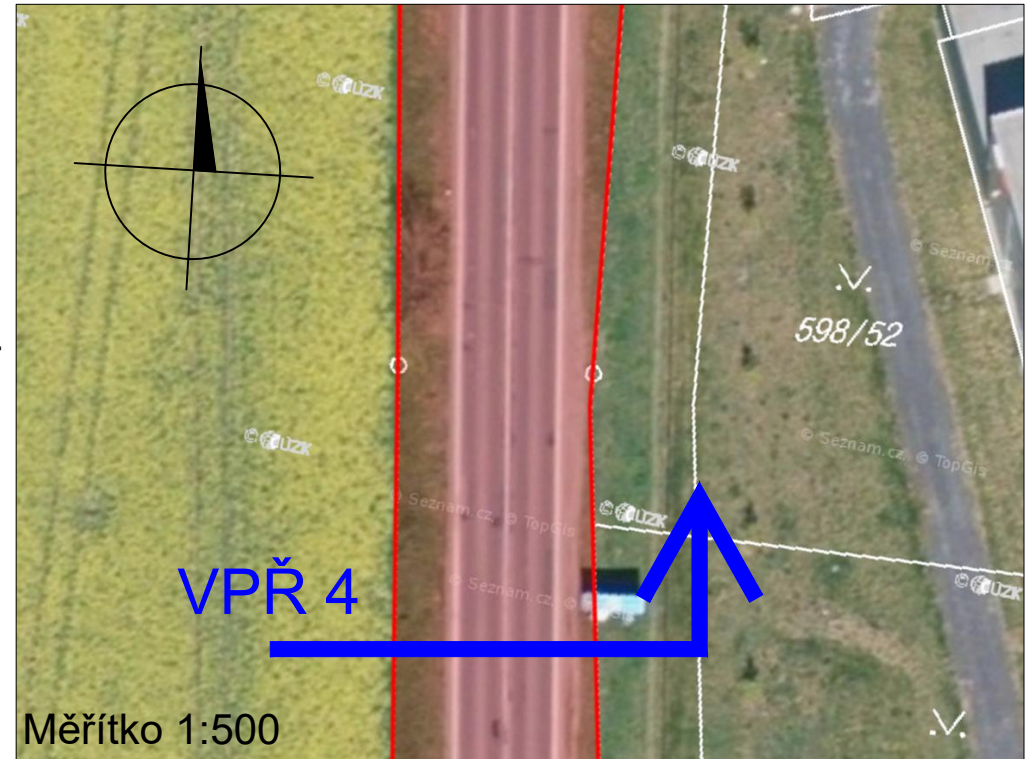

Použitá data: www.ikatastr.cz

Fotografie v místě příčného řezu



OBOR	KATEDRA	JMÉNO STUDENTA	 ČESKÉ VYSOKÉ UČENÍ TECHNICKÉ V PRAZE FAKULTA DOPRAVNÍ
Dopravní systémy a technika	K612 Ústav dopravních systémů	Bc. David Hudec	
ROK	VEDOUcí PRÁCE		
2020/21	doc. Ing. Josef Kocourek, Ph.D.		
DIPLOMOVÁ PRÁCE:			
Studie dopravy v obci Zdiby a jejím blízkém okolí			
NÁZEV:	Vyhrazený jízdní pruh pro autobusy – prodloužení Vzorový příčný řez 4		
MĚŘÍTKO	-		
DATUM	04/2021		
Č. VÝKR.	4.3.4		